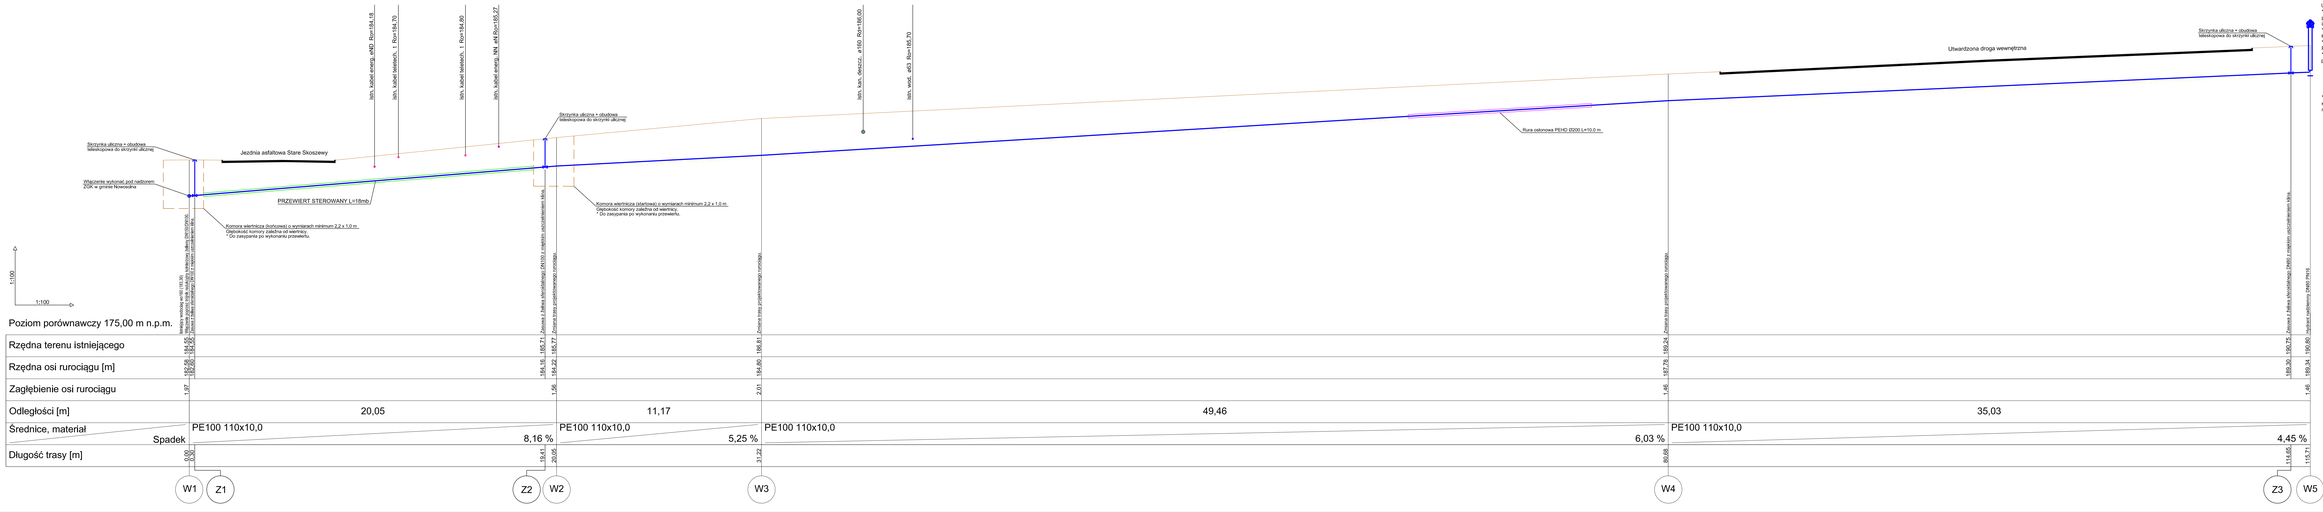

UWAGI:
* Przed przystąpieniem do prac montażowych sprawdzić zgodność rzędnych posadowienia z rzeczywistymi, w szczególności rzędne istniejących sieci i przewodów wodociągowych.
* Przewody prowadzone w strefie przemarzania należy bezwzględnie osłonić kubłami poliuretanowymi.
* Sieć wodociągową zaprojektowano z rur i kształtek z tworzywa sztucznego PE 100
* W przypadku braku rzędnych przyjęto głębokości ułożenia przewodów jak poniżej powyżej:
- wodociągu 0,8 - 0,7 m.p.p.t.
- oświetlenie 0,8 - 0,8 m.p.p.t.p.t
- kable elektryczne 0,8 - 0,8 m.p.p.t.
- kanalizacja 1,5 m.p.p.t
- wodociąg 1,8 m.p.p.t
* W przypadku skrzyżowania projektowanego wodociągu i sieci elektrycznych, telekomunikacyjnych, kanalizacyjnych i orlenczynym jest nakładanie dzielone osłony rurowe np. ARDT typ A.

ELER Piotr Sciegienka
Grodzisko, 42A, 95-030 Rogów
Pracownia: ul. Tuszyńska 41,93-020 Łódź
tel./fax (42) 633 07 60
tel. kom. 0 668 297 680
e-mail: procesor@eler.net.pl; http: www.eler.net.pl

TEMAT OPRACOWANIA
PROJEKT BUDOWLANY ROZBUDOWY SIECI WODOCIĄGOWEJ ZASILAJĄCEJ PROJEKTOWANY HYDRANT ZEWNĘTRZNY DN80 NA POTRZEBY OCHRONY PRZECIWPOŻAROWEJ BUDYNKU PRZEDSZKOLA W STARYCH SKOSZEWACH 19, GMINA NOWOSOLNA, 92-701 ŁÓDŹ.

TREŚĆ RYSUNKU
PROFIL SIECI WODOCIĄGOWEJ

PROJEKTANT	Eur Ing mgr inż. Piotr Ściegienka Nr upr.:UD/0478/POOS/06
SPRAWDZIŁ	mgr inż. Mariusz Sławiński Nr upr.:UD/2686/PWOS/15
ASYSTENCI	mgr inż. Jarosław Rostorowicz mgr inż. Przemysław Zygmuncwski mgr inż. Karol Kijaski mgr inż. Adam Olejniczak

OZNACZENIE	BRANŻA	DATA	SKALA	NR RYS.:
46.17/w.Skoszewy przedszkole	SANITARNA	06.2017	1:100	2