
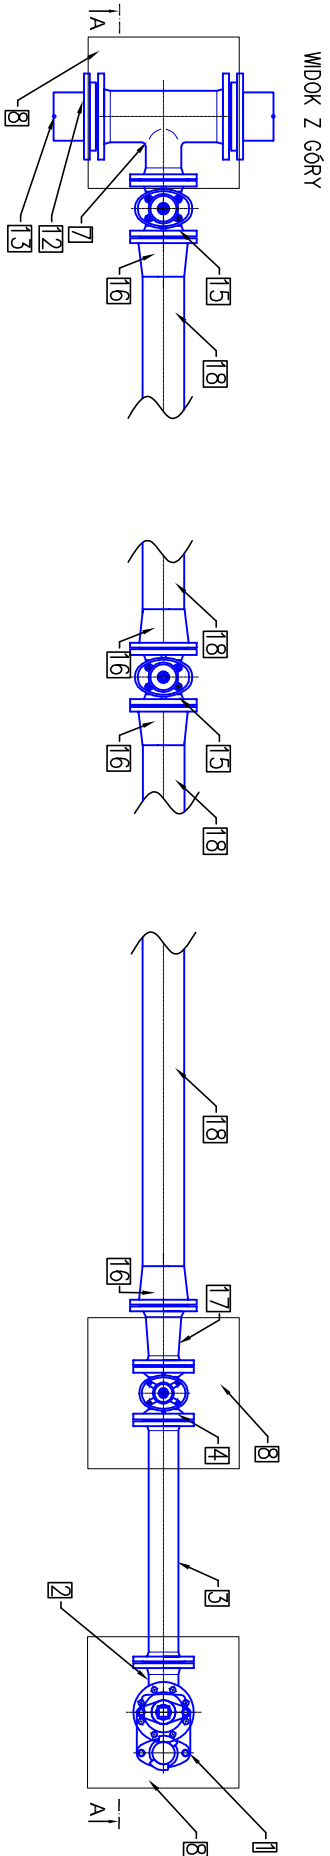



SCHEMAT WŁĄCZENIA DO SIECI WODOCIĄGOWEJ I ZABUDOWY HYDRANTU NADZIEMNEGO DN80

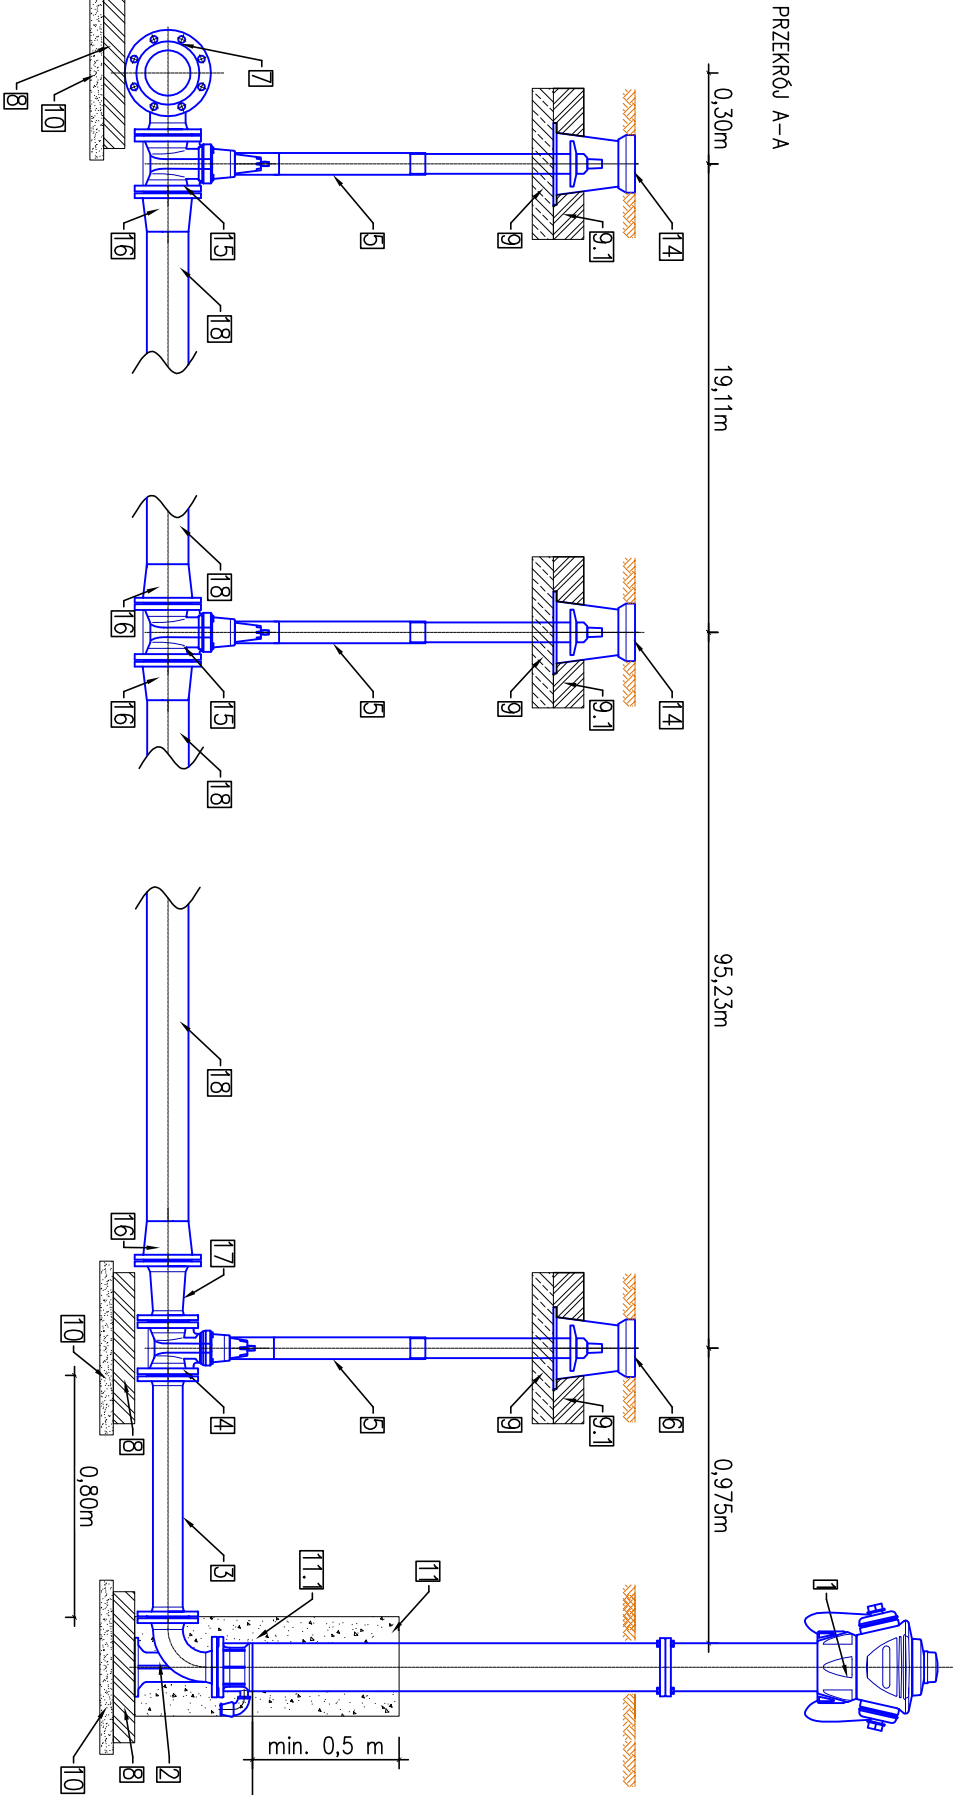

1. Hydrant nadziemny DN80 PN16 zgodny z PN-EN 14539.
2. Kolano stopowe żeliwne kołnierzowe DN80.
3. Króciec dwukołnierzowy z żeliwa sferoidalnego DN80 L=800mm.
4. Zasuwa z żeliwa sferoidalnego DN80 z miękkim uszczelnieniem kłina.
5. Obudowa teleskopowa z wrzecionem.
6. Skrzynka uliczna żeliwna do zasuwy DN80.
7. Trójnik redukcyjny kołnierzowy żeliwny DN150/DN100.
8. Blocek betonowy 500x500x100mm.
9. Płyta betonowa zbrojona pod skrzynki do zasuwy.
- 9.1 Opaska betonowa.
10. Podbudowa z betonu chudego.
11. Obsypka żwirowa 2-16mm z zagęszczeniem.
- 11.1 Obudowa odwodnienia hydrantu filtrem z geowłókny 200mm/m².
12. Tuleja kołnierzowa PE160/DN150 z luźnym kołnierzem stalowym DN150 (zamiennie łącznik rurowo-kołnierzowy)
13. Połączenie zgrzewane doczołowo z istn. siecią PE100 Dz160 PN10
14. Skrzynka uliczna żeliwna do zasuwy DN100.
15. Zasuwa z żeliwa sferoidalnego DN100 z miękkim uszczelnieniem kłina.
16. Połączenie kołnierzowe DN100/ø110
17. Zwężka dwukołnierzowa DN100/DN80
18. Rura PE 100 ø110x10,0 PN16

UWAGI

1. Wszystkie kształtki i armatura z żeliwa sferoidalnego, zabezpieczone zewnętrznie i wewnętrznie metodą proszkową powłoką epoksydową o grubości min. 250 µm.
2. Hydrant malowany proszkowo koloru czerwonego RAL 3000 (opcja).
3. Między kształtki a blok oporowy należy włożyć folię PVC gr. 2mm.
4. Producent armatury i urządzeń: Fabryka Armatury Hawle Spółka z o.o.

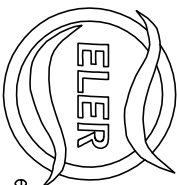 ELER Piotr Ściegienka Grodzisko 42A, 95-030 Rzgów Pracownia: ul. Tuszynska 41; 93-020 Łódź tel./fax (42) 633 07 60 tel. kom. 0 668 297 680 e-mail: pracownia@eler.net.pl; http: www.eler.net.pl			
TEMAT OPRACOWANIA PROJEKT BUDOWLANY ROZBUDOWY SIECI WODOCIĄGOWEJ ZASILAJĄCEJ PROJEKTOWANY HYDRANT ZEWNĘTRZNY DN80 NA POTRZEBY OCHRONY PRZECIWPÓŻAROWEJ BUDYNKU PRZEDSZKOLA W STARYCH SKOSZEWACH 19, GMINA NOWOSOLNA, 92-701 ŁÓDŹ.			
TREŚĆ RYSUNKU SCHEMAT WŁĄCZENIA DO SIECI WODOCIĄGOWEJ I ZABUDOWY HYDRANTU NADZIEMNEGO DN80			
PROJEKTANT	Eur Ing mgr inż. Piotr Ściegienka Nr upr.: LOD/0479/P00S/06		
SPRAWDZIK	mgr inż. Mariusz Stowiński Nr upr.: LOD/2686/PWOS/15		
ASISTENCI	mgr inż. Jarosław Nastartowicz mgr inż. Przemysław Zygmantowski mgr inż. Karol Kępski mgr inż. Adam Olejniczek		
OZNACZENIE	BRANŻA	DATA	SKALA
49.17*Skoszewy przedszkole	SANITARNA	06.2017	1:50
			NR RYS.: 3