

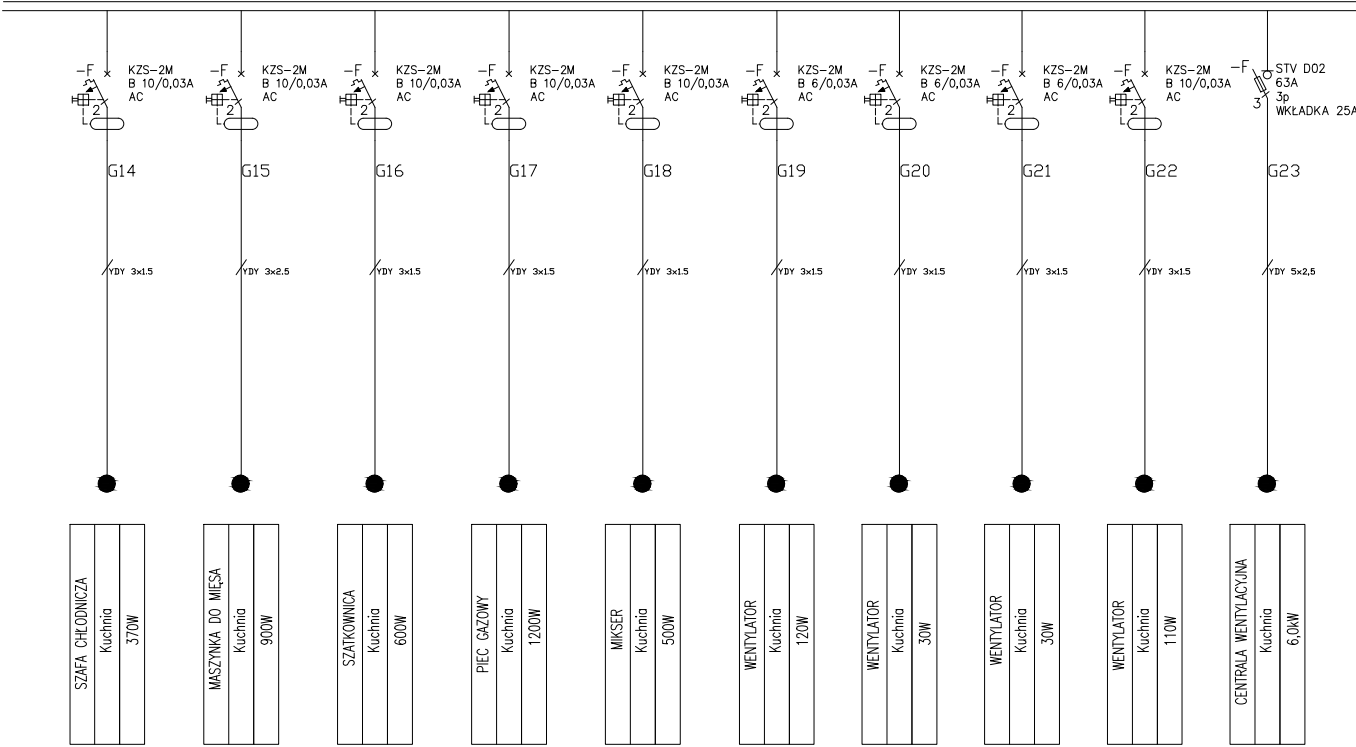


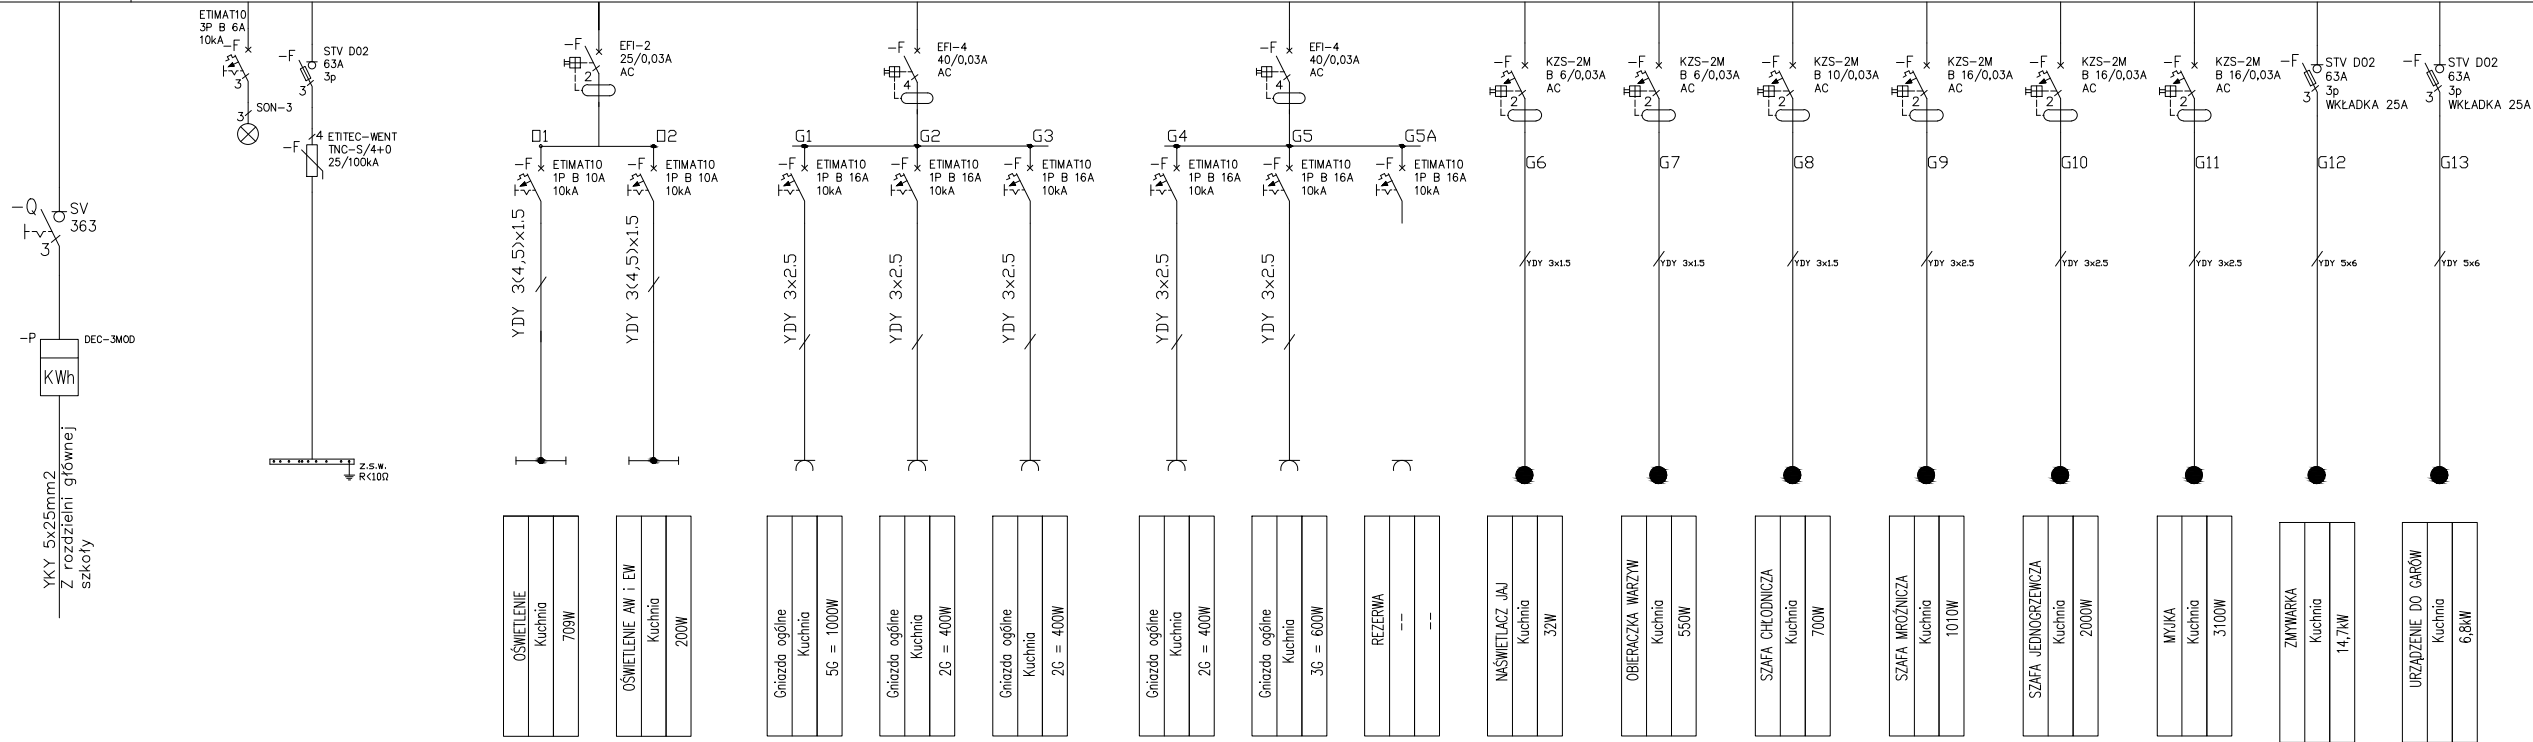

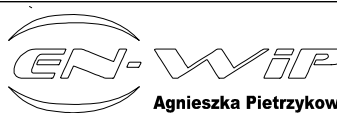

ul. Łaska 21 lok.8, 98-220 Zduńska Wola,
tel./fax (43) 823 70 60,
tel. 501 032 852, 501 512 534
email: agnieszka.pietrzykowska@en-wip.pl
www.en-wip.pl;

Agnieszka Pietrzykowska
INSTALACJE ELEKTRYCZNE I TELETECHNICZNE - PROJEKTOWANIE, WYKONYWANIE, NADZORY

Tytuł opracowania:

PROJEKT BUDOWLANY BUDYNKU PRZEDSZKOLA

Adres inwestycji:

STARE SKOSZEWY 19,
ob. 0014, dz. nr 160/5

Autor projektu: mgr inż. AGNIESZKA PIETRZYKOWSKA,	upr. nr 67/01/WŁ
Sprawdzający: mgr inż. PIOTR BORKIEWICZ,	upr. nr LOD/0767/POOE/07
Współpraca: inż. KAMIL SKOTNICKI	

Tytuł rysunku: SCHEMAT IDEOWY ROZDZIELNI RKU	NR RYS.: E8	Data: LIPIEC 2017	Skala:
---	----------------	-------------------------	--------