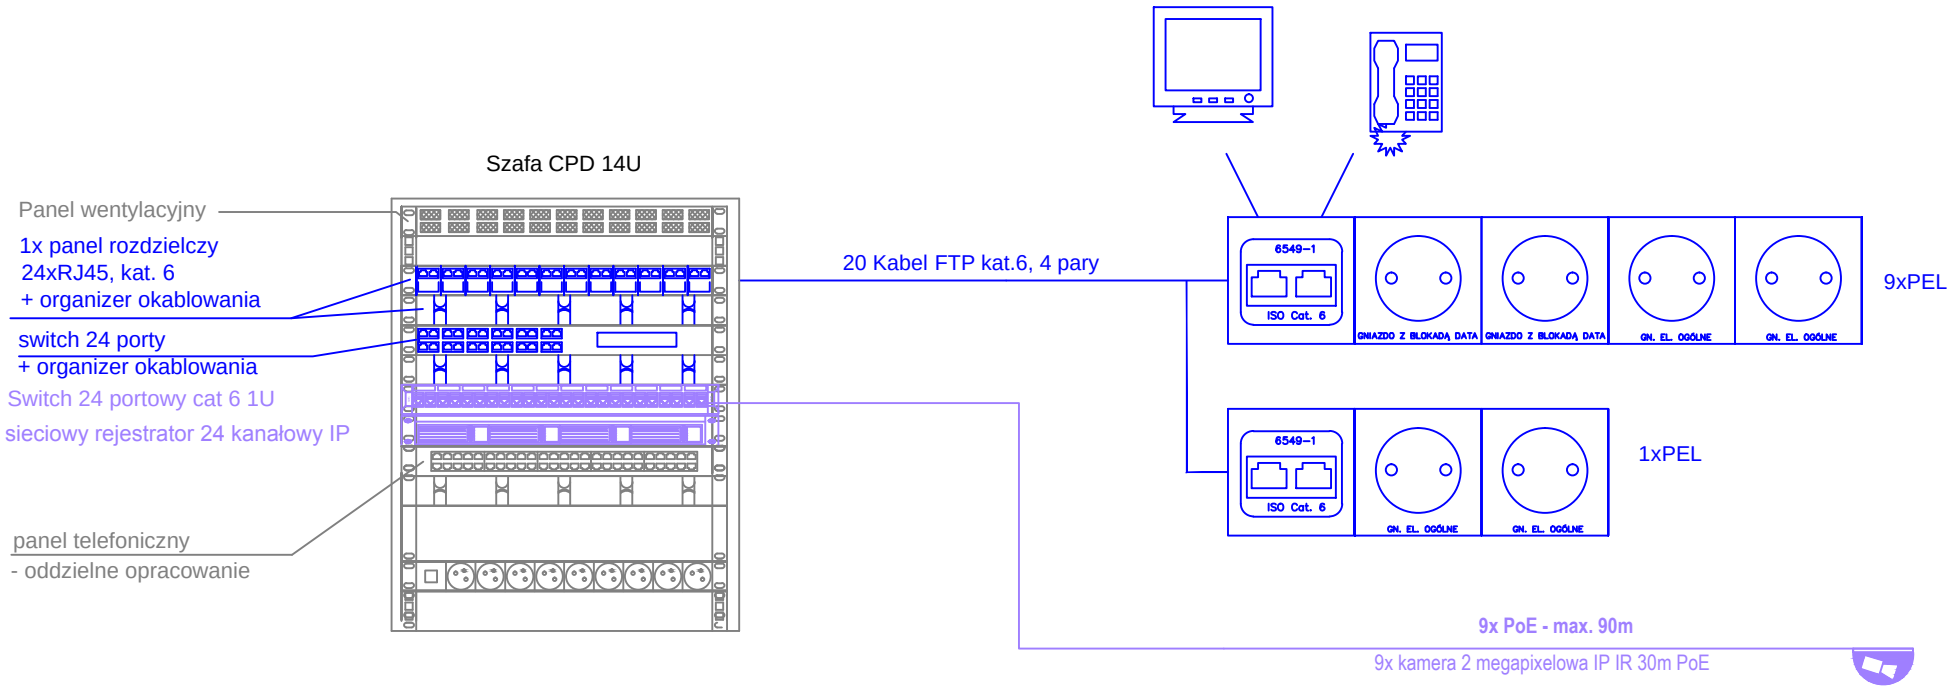

Okablowanie musi w pełni spełniać wymagania kategorii 6 250MHz (class E) według norm: ANSI/TIA/EIA 568-B.2 (cat.6), ISO/IEC 11801 :2002, EN 50173 :2002, EN 50173-1 :2004, IEC 60603-7-5 Ponadto wszystkie komponenty toru transmisyjnego są zgodne z Dyrektywa ROHS 2002/95/WE

EN-WiP
Agnieszka Pietrzykowska
ul. Łaska 21 lok.8, 98-220 Zduńska Wola,
tel./fax (43) 823 70 60,
tel. 501 032 852, 501 512 534
email: agnieszka.pietrzykowska@en-wip.pl
www.en-wip.pl;
INSTALACJE ELEKTRYCZNE I TELETECHNICZNE - PROJEKTOWANIE, WYKONYWANIE, NADZORY

Tytuł opracowania:
PROJEKT BUDOWLANY BUDYNKU PRZEDSZKOLA

Adres inwestycji:
STARE SKOSZEWY 19,
ob. 0014, dz. nr 160/5

Autor projektu:
mgr inż. AGNIESZKA PIETRZYKOWSKA, upr. nr 67/01/WŁ

Sprawdzający:
mgr inż. PIOTR BORKIEWICZ, upr. nr LOD/0767/POOE/07

Współpraca:
inż. KAMIL SKOTNICKI

Podpis:

Tytuł rysunku:	NR RYS.:	Data:	Skala:
SCHEMAT IDEOWY MONITORINGU I OKABLOWANIA STRUKTURALNEGO	E10	LIPIEC 2017	