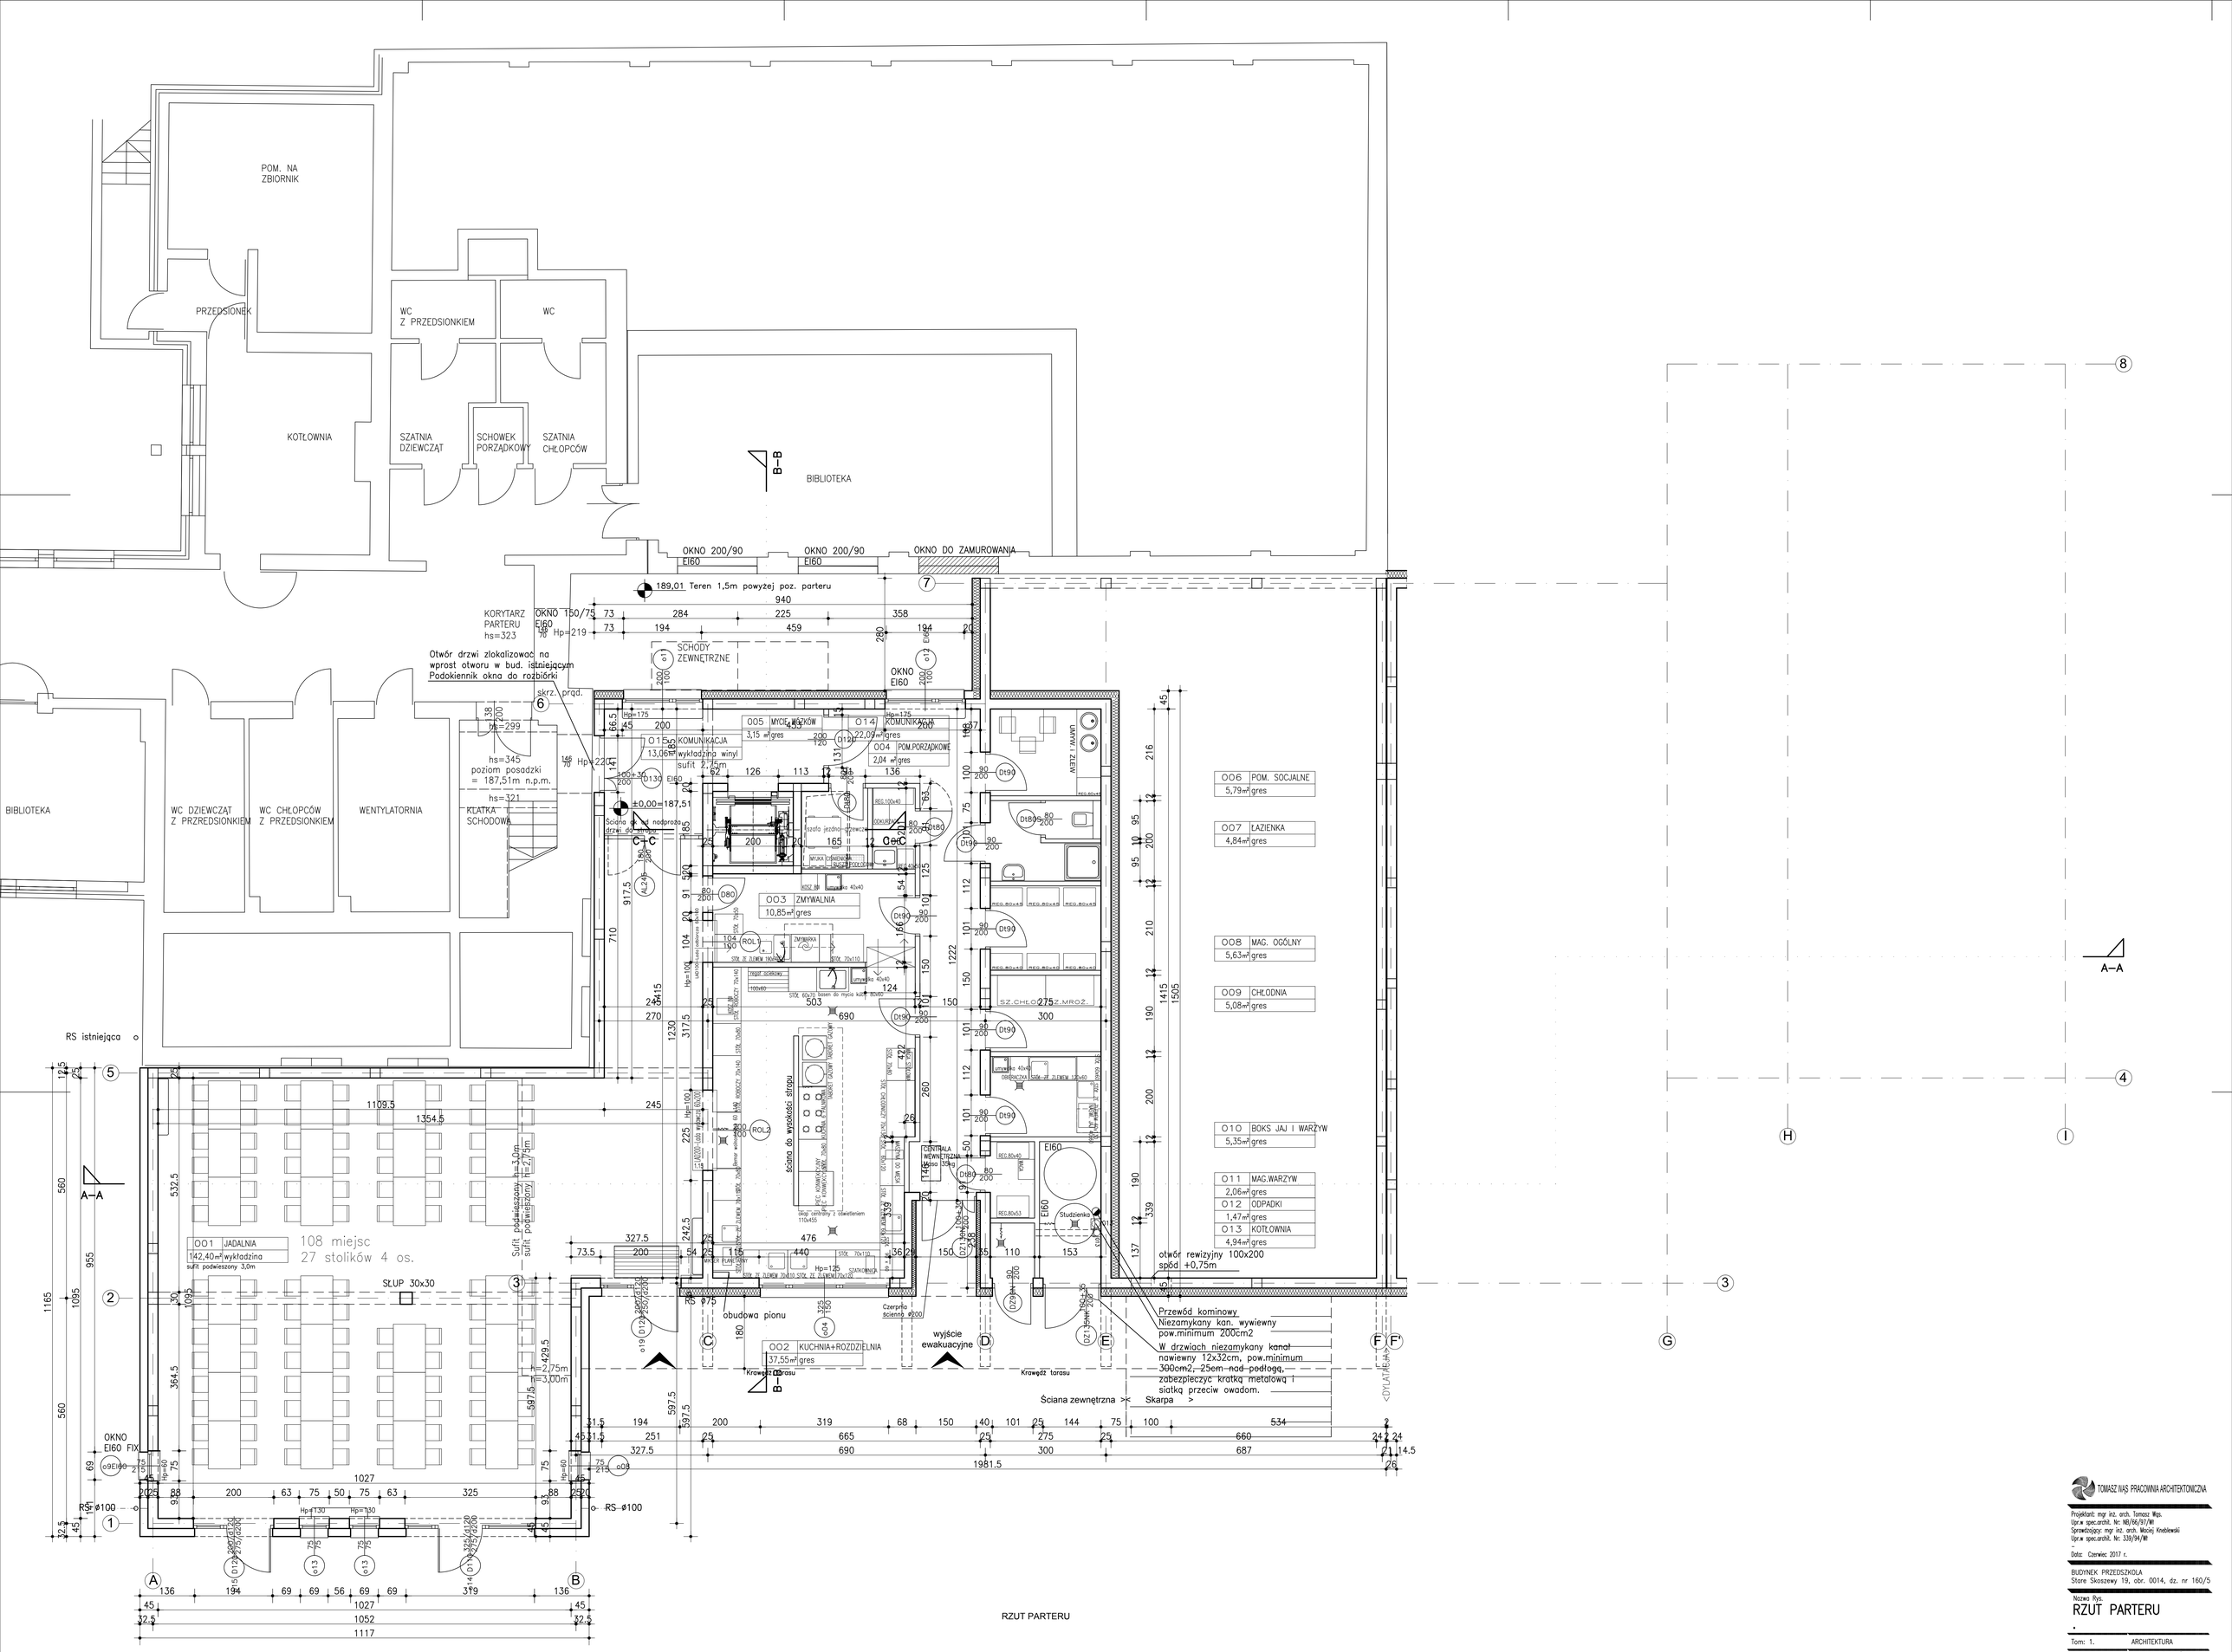

RZUT PARTERU

TOMASZ WAS PRACOWNIA ARCHITEKTONICZNA

Projektant: mgr inż. arch. Tomasz Was.
Upr.w spec.archit. Nr: MB/66/97/WI
Sprawdzający: mgr inż. arch. Maciej Kneblewski
Upr.w spec.archit. Nr: 339/94/WI
-
Data: Czerwiec 2017 r.

BUDYNEK PRZEDSZKOLA
Stare Skoszewy 19, obr. 0014, dz. nr 160/5

Nazwa Rys.
RZUT PARTERU
.

Tom: 1. ARCHITEKTURA
Skala: 1:50 Nr Rys.: Aw2