OKNA ZEWNĘTRZNE ALUMINIOWE

SYMBOL		o01	o02 EI60	o03	o04	o05	o06	o07	o08	o9 EI60	o10 EI60	o11	o12 EI60	o13
SCHEMAT WIDOK Z ZEWNĄTRZ		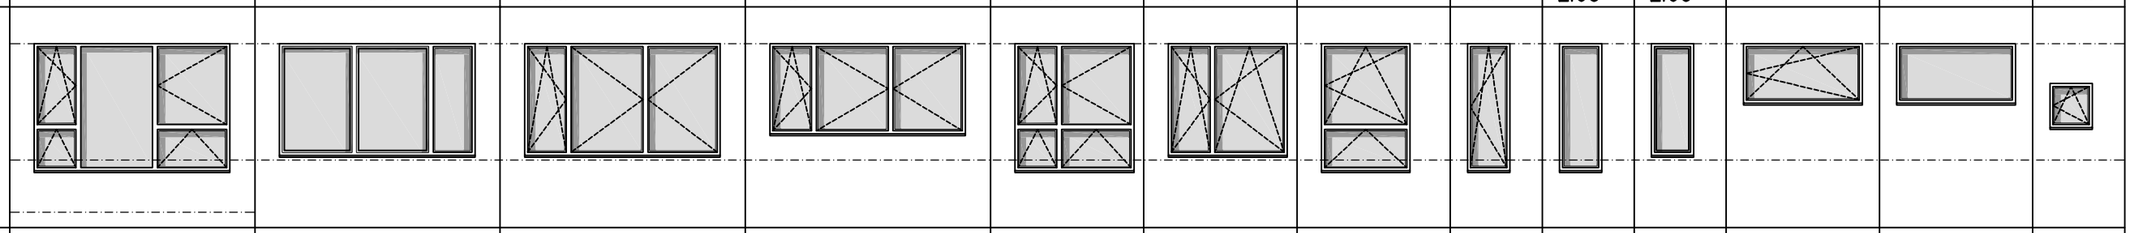												
WYMIARY W ŚWIETLE MURU	So	325	325	325	325	200	200	150	75	75	75	200	200	75
	Ho	215	190	190	150	215	190	215	215	215	190	100	100	75
OPIS ELEMENTU		–profile aluminiowe, lakierowane proszkowa na kolor RAL 7012 (szary bazalt) –nawiewniki higrosterowane w ramie okiennej z wyjątkiem sal, gdzie są nawiewniki ścienne –szklenie szybą zespoloną –rozwierano –uchylne z wyjątkiem okien o odporności ogniowej, gdzie tylko otwarcie techniczne dla mycia okien.												
MIN.WYMAGANIA	KLASA BEZPIECZEŃSTWA													
	ODPORNOŚĆ OGNIOWA		EI60							EI60	EI60		EI60	
	WSP. PRZEN. CIEPŁA W/m²K	U(max)≤1,1 W/m²K												
ILOŚĆ –SZT. NA KONDYGNACJI	Piętro	5	1	1		3	1	2	3		1			8
	Parter				1				1	1		1	1	2
ILOŚĆ RAZEM	**32**	**5**	**1**	**1**	**1**	**3**	**1**	**2**	**4**	**1**	**1**	**1**	**1**	**10**
NAWIEWNIKI OKIENNE		NIE	NIE	NIE	TAK	Do pok.nauczycielskiego i korytarza	NIE	TAK	TAK	NIE	NIE	TAK	NIE	TAK

OKNA ZEWNĘTRZNE DO WYMIANY W BUDYNKU ISTNIEJĄCYM

SYMBOL		200/300	150/150	200/90	150/75
SCHEMAT WIDOK Z ZEWNĄTRZ		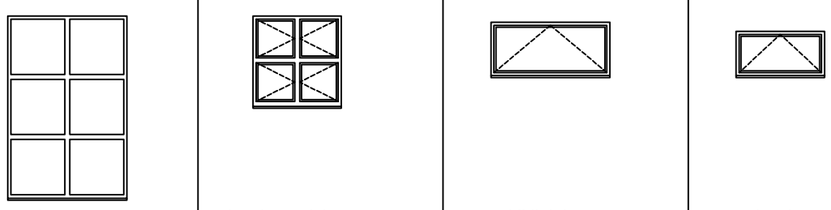			
		sala sportowa	korytarz piętro	biblioteka	korytarz parter
WYMIARY W ŚWIETLE MURU	So	200	150	200	150
	Ho	300	150	90	75
OPIS ELEMENTU		–profile aluminiowe, lakierowane proszkowa na kolor RAL 7012 (szary bazalt) –szklenie szybą zespoloną –okna o odporności ogniowej – tylko otwarcie techniczne dla mycia okien. –OKNO SALi SPORTOWEJ nie otwierane, od wewnątrz zabezpieczone kratą przed uderzeniem			
WYMAGANIA	ODPORNOŚĆ OGNIOWA	EI60			
	WSP. PRZEN. CIEPŁA W/m²K	U(max)≤1,1 W/m²K			
ILOŚĆ –SZT. NA KONDYGNACJI	Piętro	1	1		
	Parter			2	1
ILOŚĆ RAZEM		**1**	**1**	**2**	**1**

UWAGA:
1.Wszystkie wymiary otworów okiennych i drzwiowych przed zamówieniem sprawdzić na budowie.

TOMASZ WĄS PRACOWNIA ARCHITEKTONICZNA

Projektant: mgr inż. arch. Tomasz Wąs.
Upr.w spec.archit. Nr: NB/66/97/Wł
Sprawdzający: mgr inż. arch. Maciej Kneblewski
Upr.w spec.archit. Nr: 339/94/Wł
–
Data: Czerwiec 2017 r.

BUDYNEK PRZEDSZKOLA
Stare Skoszewy 19, obr. 0014, dz. nr 160/5

Nazwa Rys.
ZESTAWIENIE OKIEN

•

Tom: 1w ARCHITEKTURA

Skala: ––– Nr Rys.: **Aw8**