


ELEWACJA FRONTOWA

DACH Z BLACHY TRAPEZOWEJ T18.

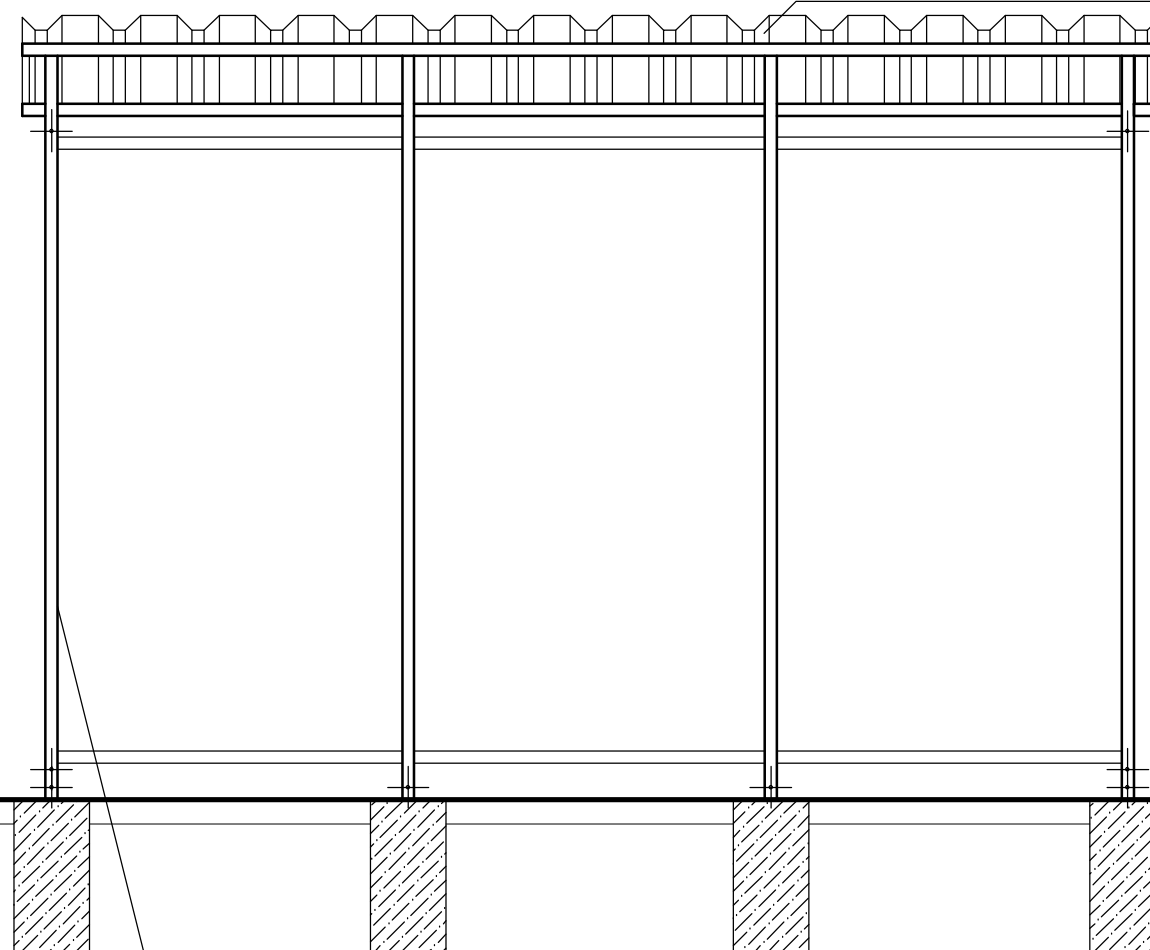

KONSTRUKCJA Z PROFILI ZAMKNIĘTYCH CO NAJMNIEJ 40x40x3 mm, STALOWYCH, OCYNOWANYCH, LAKIEROWANYCH PROSZKOWO


FUNDAMENTY BETONOWE ZBROJONE

250

50

NAWIERZCHNIA Z KOSTKI

ELEWACJA TYLNA

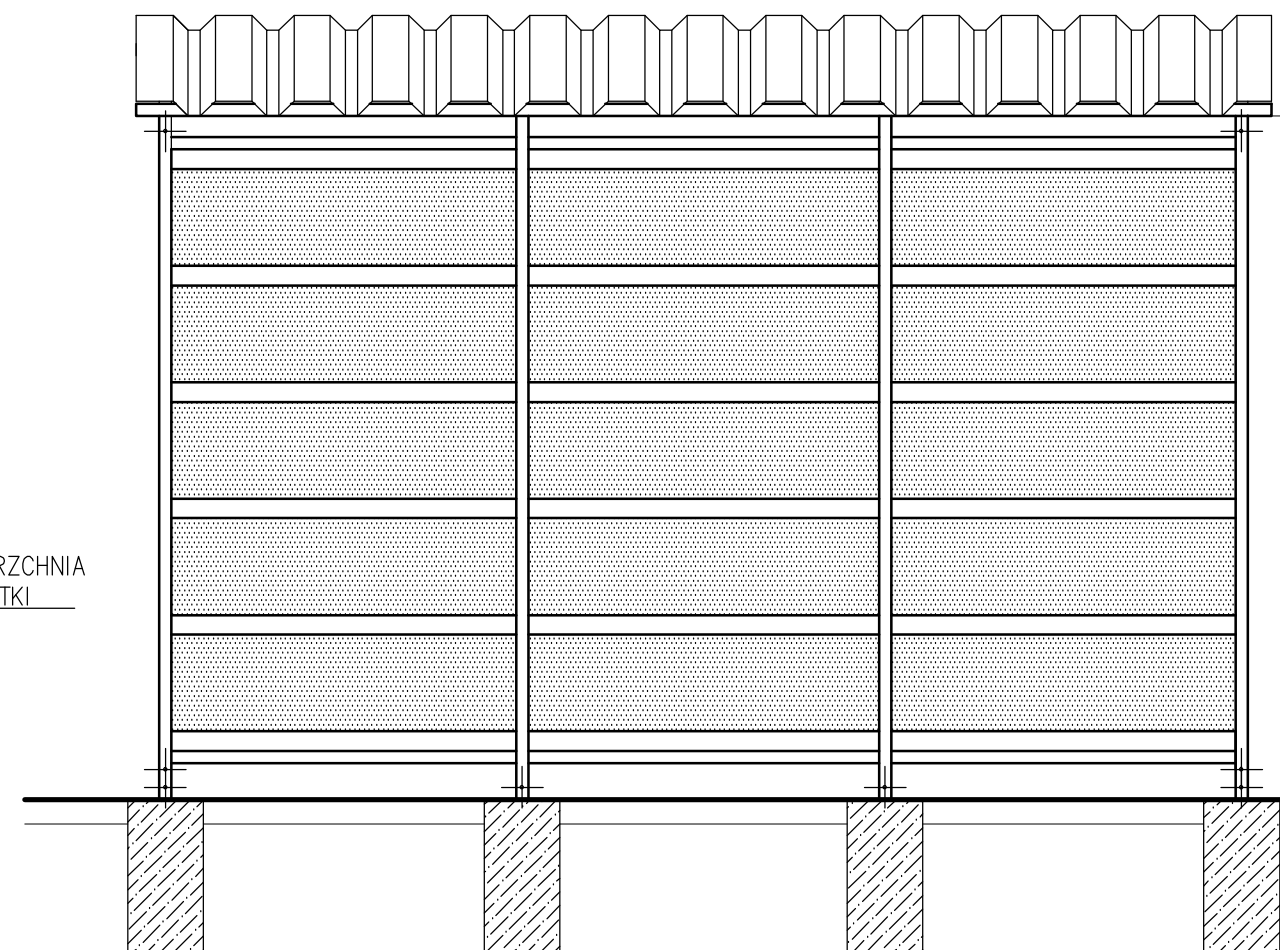


226

50

ELEWACJA BOCZNA

13,7%

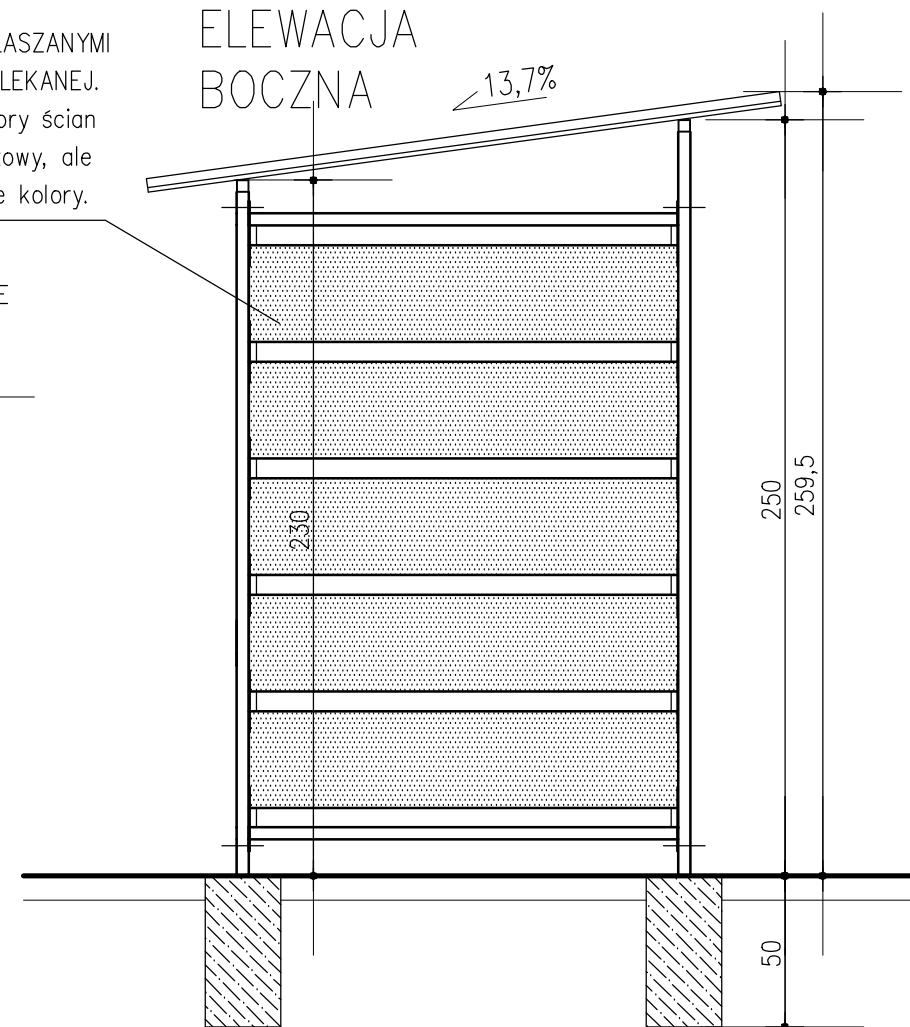


250
259,5

50

ŚCIANY POSZYTE PANELAMI BLASZANYMI Z BLACHY POWLEKANEJ.
Kolorystyka: Dopuszczalne kolory ścian i dachu: szary, czarny, brązowy, ale nie więcej niż dwa różne kolory.

ZADASZENIE ŚCIANY

RZUT

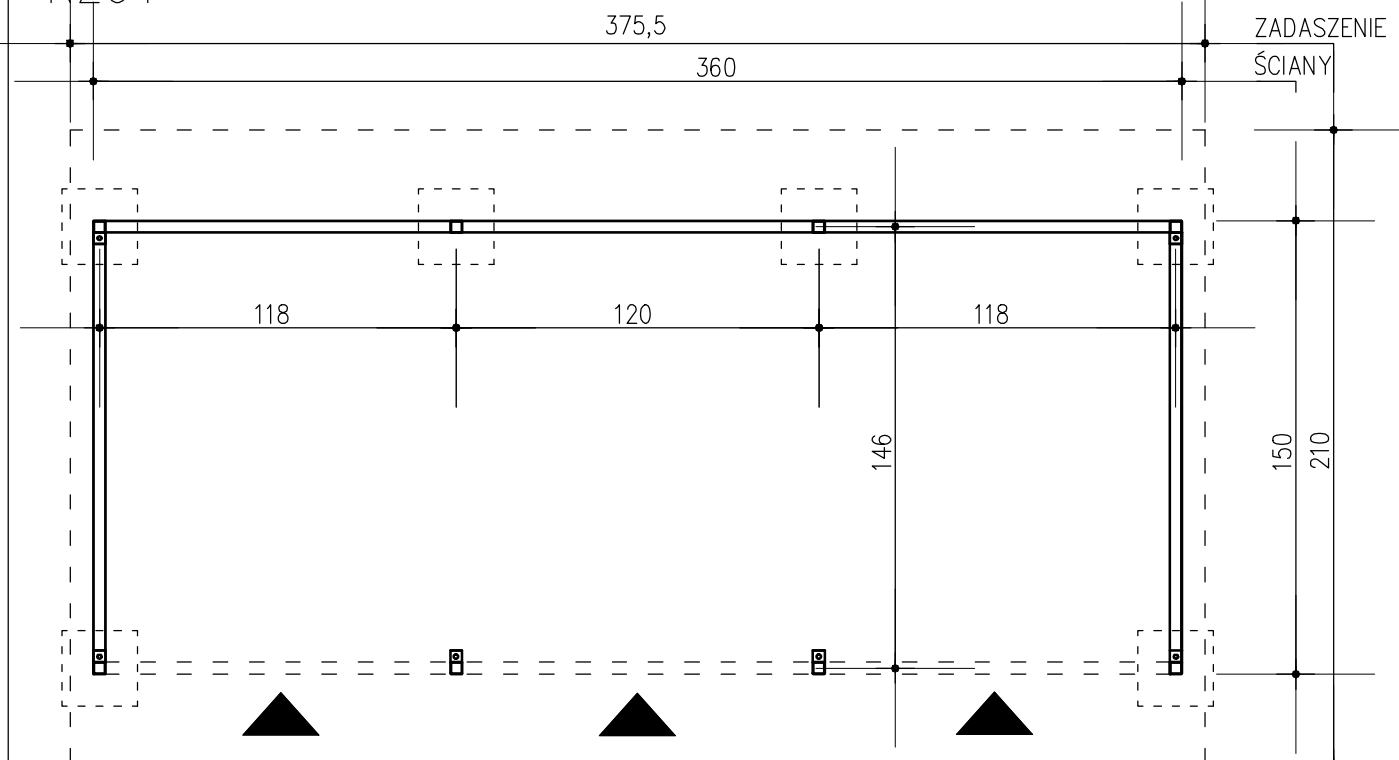

Powierzchnia zabudowy: 5,4 m².
Kubatura 14,4 m³.

Nachylenie i materiał nawierzchni wiaty jak w projekcie „Budowa drogi gminnej do szkoły”.



Projektant: mgr inż. arch. Tomasz Wąs.
Upr.w spec.archit. Nr: NB/66/97/Wł
Sprawdzający: mgr inż. arch.
Upr.w spec.archit. Nr:
Asystent: mgr inż. arch. Tomasz Omieciński
Data: Maj 2017 r.

BUDYNEK PRZEDSZKOLA
Stare Skoszewy 19, obr. 0014, dz. nr 160/5

Nazwa Rys.
WIATA

Tom: 1. ARCHITEKTURA

Skala: 1: 25 Nr Rys.: Aw 15