



PRZEKRÓJ B-B  
PRZEZ RÓW ODSĄCZAJĄCY

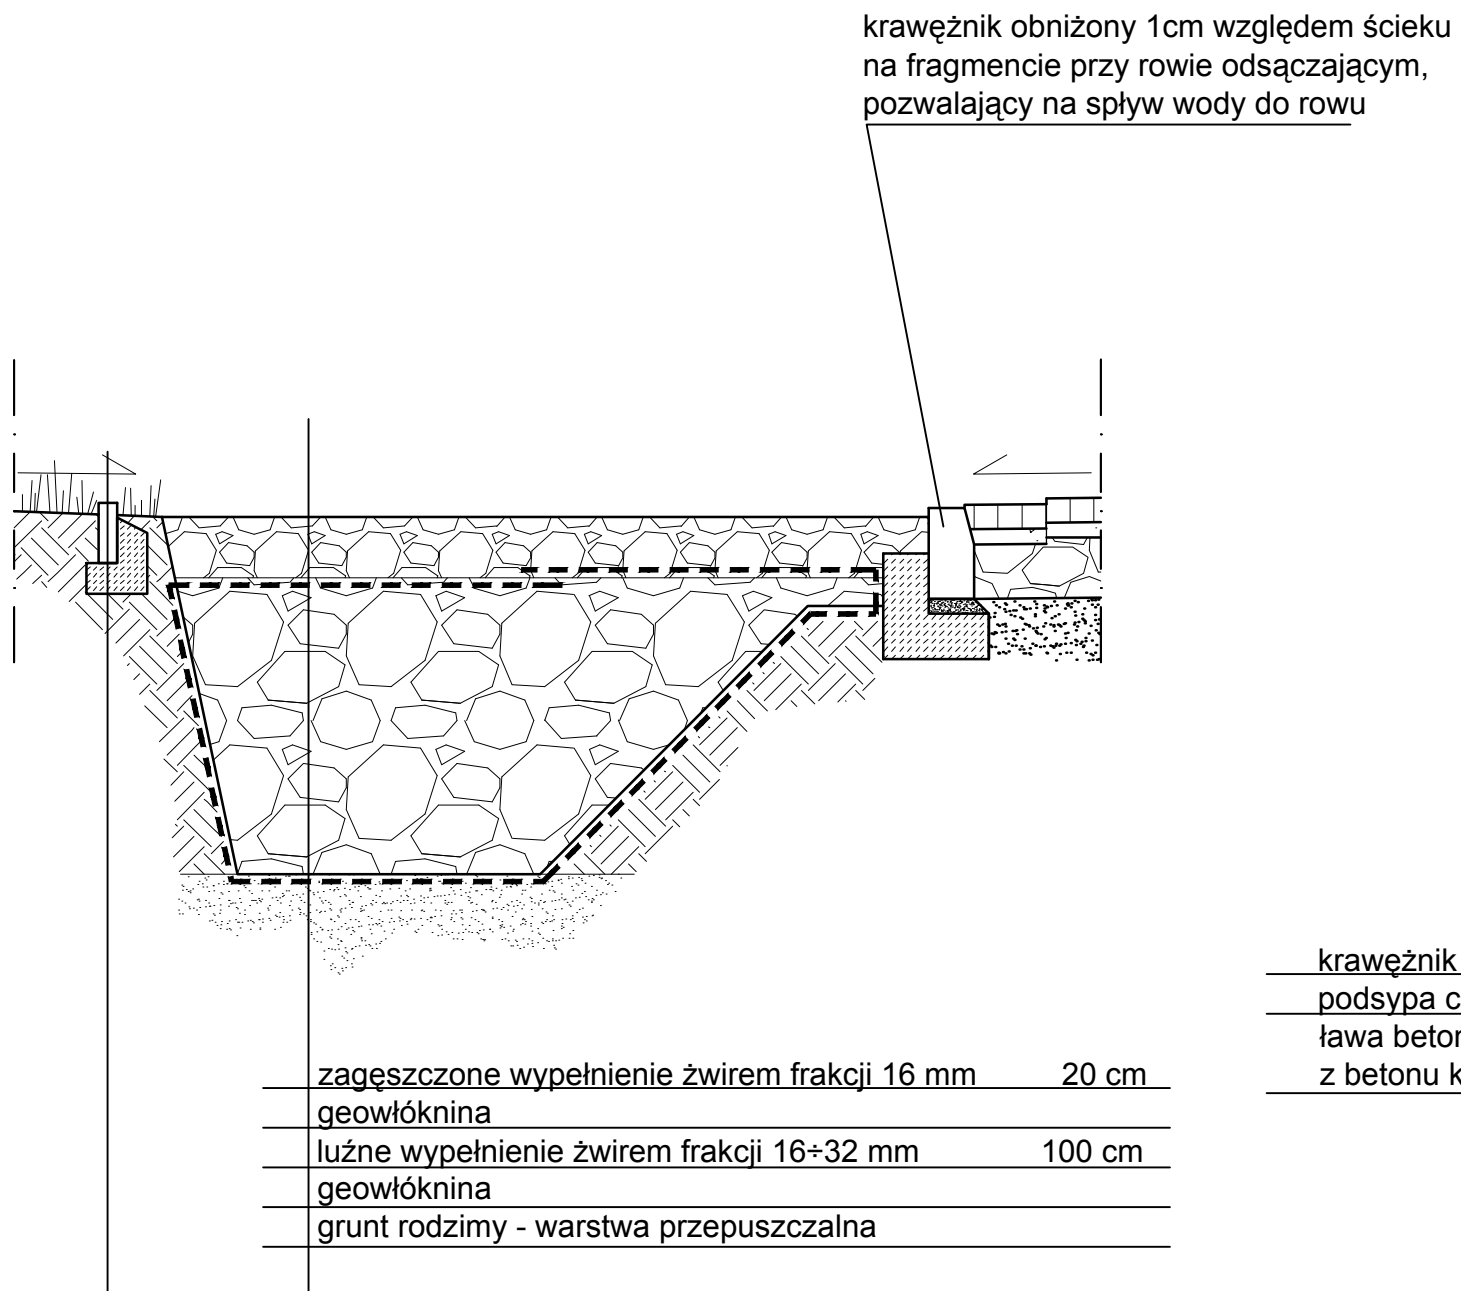

|                               |       |
|-------------------------------|-------|
| obrzeże betonowe 6x20         | 20 cm |
| ława betonowa C12/15 z oporem | 10 cm |

PRZEKRÓJ A-A  
PRZEZ DOJAZD DO KUCHNI

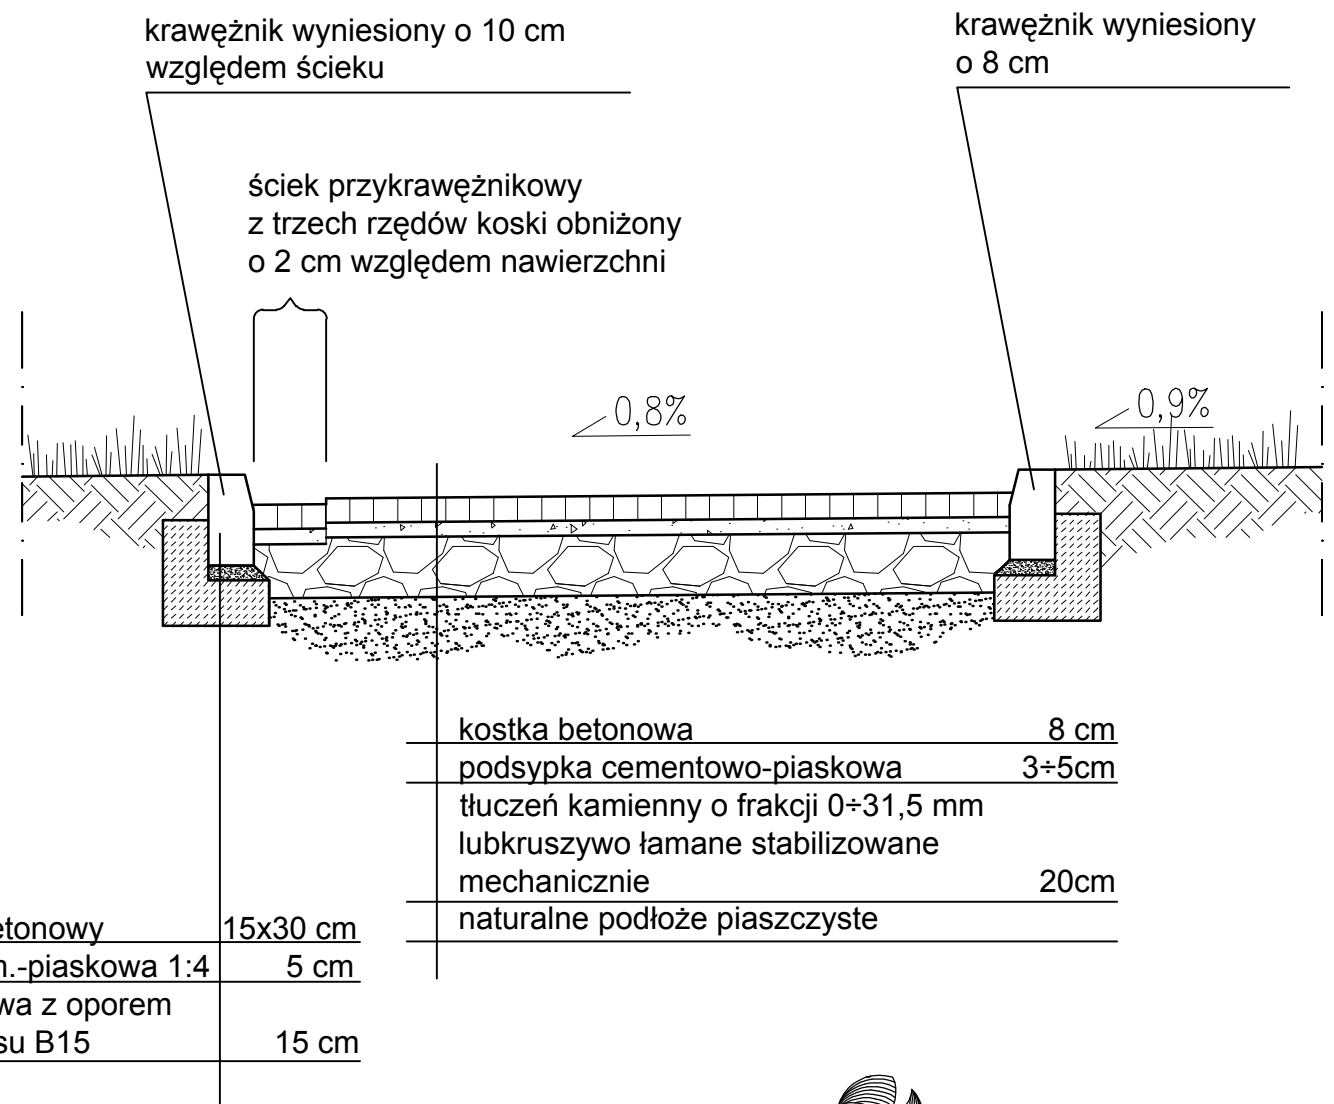

|                                                                                        |       |
|----------------------------------------------------------------------------------------|-------|
| kostka betonowa                                                                        | 8 cm  |
| podsyпка cementowo-piaskowa                                                            | 3÷5cm |
| tłuczeń kamienny o frakcji 0÷31,5 mm<br>lub kruszywo łamane stabilizowane mechanicznie | 20cm  |
| naturalne podłoże piaszczyste                                                          |       |

|                                              |          |
|----------------------------------------------|----------|
| krawężnik betonowy                           | 15x30 cm |
| podsyła cem.-piaskowa 1:4                    | 5 cm     |
| ława betonowa z oporem<br>z betonu klasu B15 | 15 cm    |


TOMASZ WĄS PRACOWNIA ARCHITEKTONICZNA

Projektant: mgr inż. arch. Tomasz Wąs.  
Upr.w spec.archit. Nr: NB/66/97/Wł  
Sprawdzający: mgr inż. arch. Maciej Kneblewski  
Upr.w spec.archit. Nr: 339/94Wł  
Asystent: mgr inż. arch. Tomasz Omieciński  
Data: Czerwiec 2017 r.

BUDYNEK PRZEDSZKOLA  
Stare Skoszewy 19, obr. 0014, dz. nr 160/5

Nazwa Rys.  
PRZEKROJE  
NAWIERZCHNI

Tom: 1.                      ARCHITEKTURA

Skala: 1:25      Nr Rys.: AW 17