


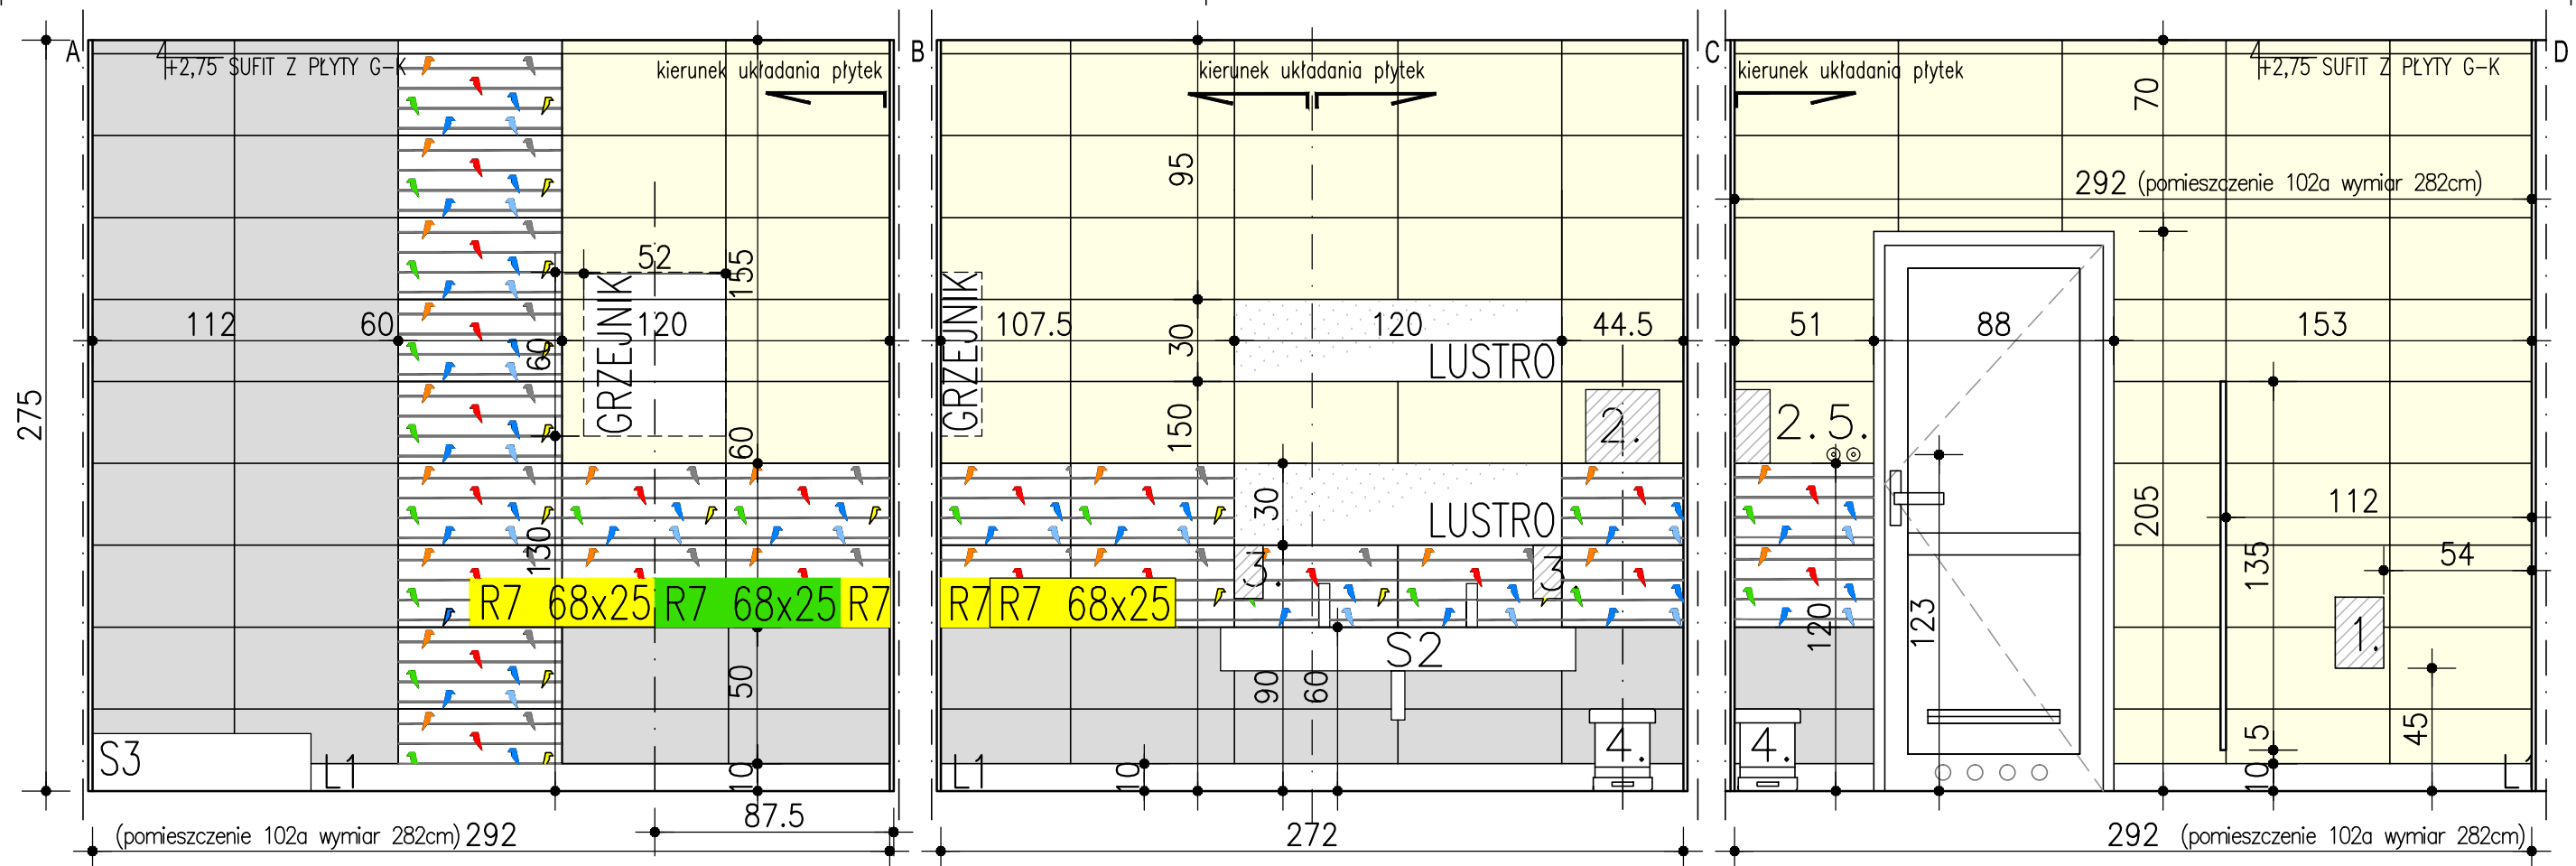

- CERAMIKA:**
- umywalka 120x45cm–1szt.
 - brodzik 80x80cm–1szt.
 - miska toaletowa wisząca–2szt.
 - deska sedesowa–2szt.
 - stelaż ze zbiornikiem–2szt.
- WYPOSAŻENIE:**
- uchwyt do papieru–2szt.
 - pojemnik na ręczniki–1szt.
 - dozownik mydła –2szt.
 - kosz ze stali nierdzewnej z pedalem –1szt.
 - wieszaki–wykończenie chrom satyna –2szt.
- WIESZAK** h=123cm, 2szt.
- ściana systemowa HPL gr. 12mm do 140cm z 15cm prześwitem nad podłogą**
- ARMATURA**
- bateria umywalkowa–2szt.
 - bateria podtynkowa z przełącznikiem natrysku z wylewką ścienną oraz słuchawką wysokość montażu 150cm –1szt.
- PŁYTKI– ŚCIANA**
- P1 BIAŁA 30x60
 - P2 SZARA 30x60
 - P3 DEKOR
- Typ2 WYKŁADZINA – PODŁOGA**
- WYKŁADZINA HETEROGENICZNA PCV:
- antyposlizgowość: min.R10, grubość całkowita : 2.00mm,
- L1– Listwa przypodłogowa z wyobleniem, zapewniająca wsparcie w słabym punkcie wyw. wykładziny i chroniąca odkrytą krawędź.
- Kabiny systemowe z HPL, ścianki grubości 10mm i wysokości 135cm, umieszczone 15cm nad posadzką, drzwi podwójne wahadłowe o szerokości 80cm(2x40) z prześwitem 15cm od posadzki, zawiasy umożliwiające zatrzymanie drzwi w poz. zamkniętej, drzwi z uchwytem(bez zamka)
- TOMASZ WĄS PRACOWNIA ARCHITEKTONICZNA**
- Projektant: mgr inż. arch. Tomasz Wąs.
Upr.w spec.archit. Nr: NB/66/97/Wł
Sprawdzający: mgr inż. arch. Maciej Kneblewski
Upr.w spec.archit. Nr: 339/94/Wł
asystent: mgr inż. arch. Dariusz Ćwiok
Data: Czerwiec 2017 r.

BUDYNEK PRZEDSZKOLA
Stare Skoszewy 19, obr. 0014, dz. nr 160/5

Nazwa Rys.
**Łazienka widoki 102a
103a, 104a**

Tom: 1. ARCHITEKTURA
Skala: 1:25 Nr Rys.: **W5**

UWAGI

- rozwiązania ścian analogiczne we wszystkich łazienkach
- rysunek rozpatrywać łącznie z projektami wszystkich branż
- wszystkie instalacje należy położyć przed tynkami i pracami wykończeniowymi