
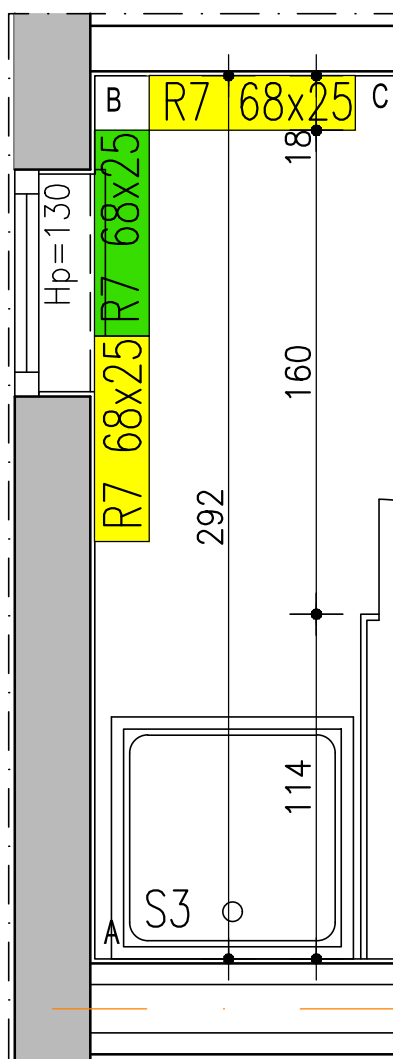


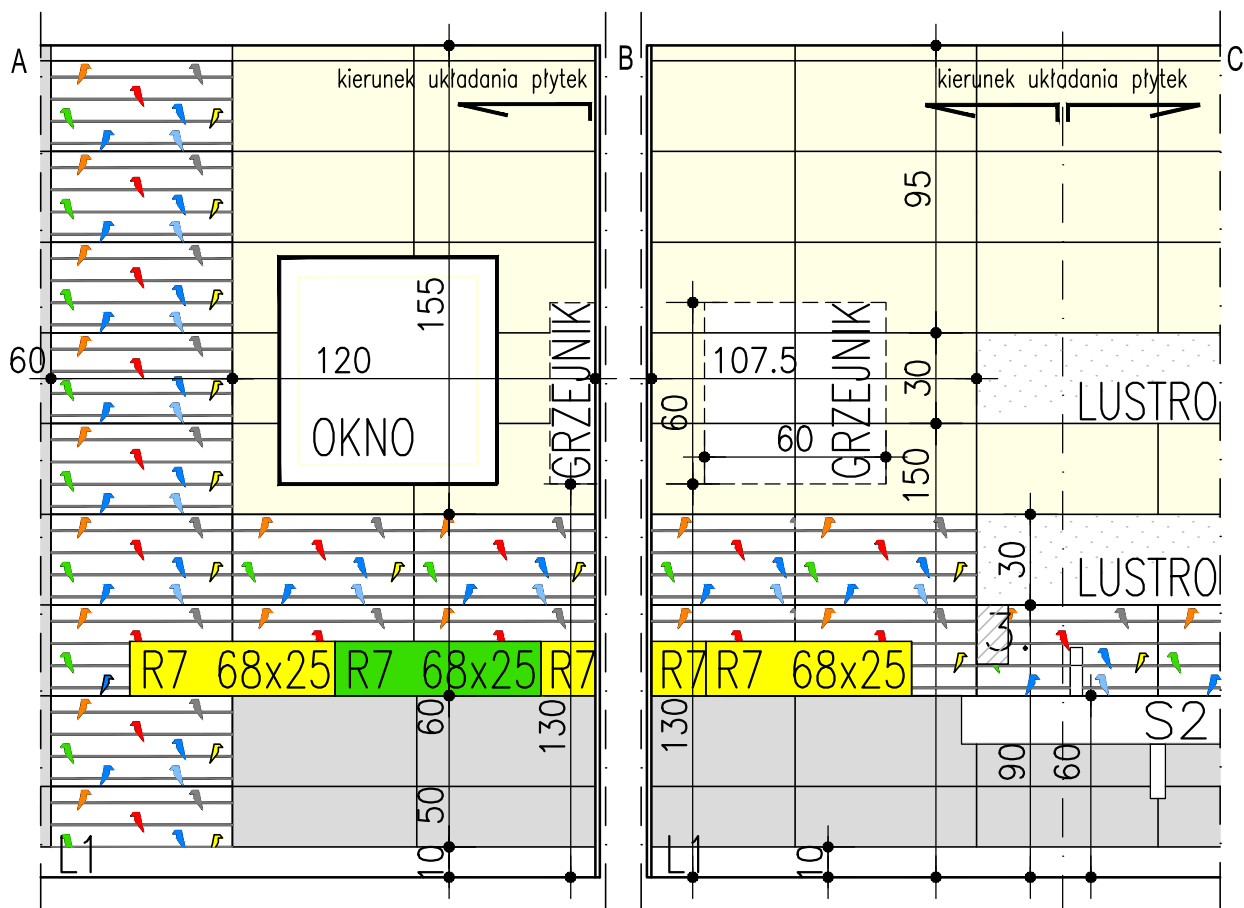

CERAMIKA:

- umywalka 120x45cm-1szt.
- brodzik 80x80cm-1szt.
- miska toaletowa wisząca-2szt.
- deska sedesowa-2szt.
- stelaż ze zbiornikiem-2szt.

WYPOSAŻENIE:


- uchwyt do papieru-2szt.
 - pojemnik na ręczniki-1szt.
 - dozownik mydła -2szt.
 - kosz ze stali nierdzewnej z pedałem -1szt.
- R7 Półka na kubeczki

ARMATURA

- bateria umywalkowa-2szt.
- bateria podtynkowa z przełącznikiem natrysku z wylewką ścienną oraz słuchawką wysokość montażu 150cm -1szt.

PLYTKI- ŚCIANA

P1 BIAŁA 30x60

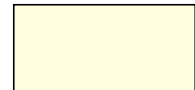

P2 SZARA 30x60



P3 DEKOR



Typ2 WYKŁADZINA – PODŁOGA

WYKŁADZINA HETEROGENICZNA PCV:

antyposlizgowość: min.R10, grubość całkowita : 2.00mm,

L1- Listwa przypodłogowa z wyobleniem, zapewniająca wsparcie w słabym punkcie wyw. wykładziny i chroniąca odkrytą krawędź.

Kabiny systemowe z HPL, ścianki grubości 10mm i wysokości 135cm, umieszczone 15cm nad posadzką, drzwi podwójne wahadłowe o szerokości 80cm(2x40) z przeswitem 15cm od posadzki, zawiasy umożliwiające zatrzymanie drzwi w poz. zamkniętej, drzwi z uchwytem (bez zamka)



TOMASZ WĄS PRACOWNIA ARCHITEKTONICZNA

Projektant: mgr inż. arch. Tomasz Wąs.

Upr.w spec.archit. Nr: NB/66/97/Wł

Sprawdzający: mgr inż. arch. Maciej Kneblewski

Upr.w spec.archit. Nr: 339/94/Wł

asystent: mgr inż. arch. Dariusz Ćwiok

Data: Czerwiec 2017 r.

BUDYNEK PRZEDSZKOLA

Stare Skoszewy 19, obr. 0014, dz. nr 160/5

Nazwa Rys.

Łazienka widoki 101a

Tom: 1.

ARCHITEKTURA

Skala: 1:25

Nr Rys.:

W6