
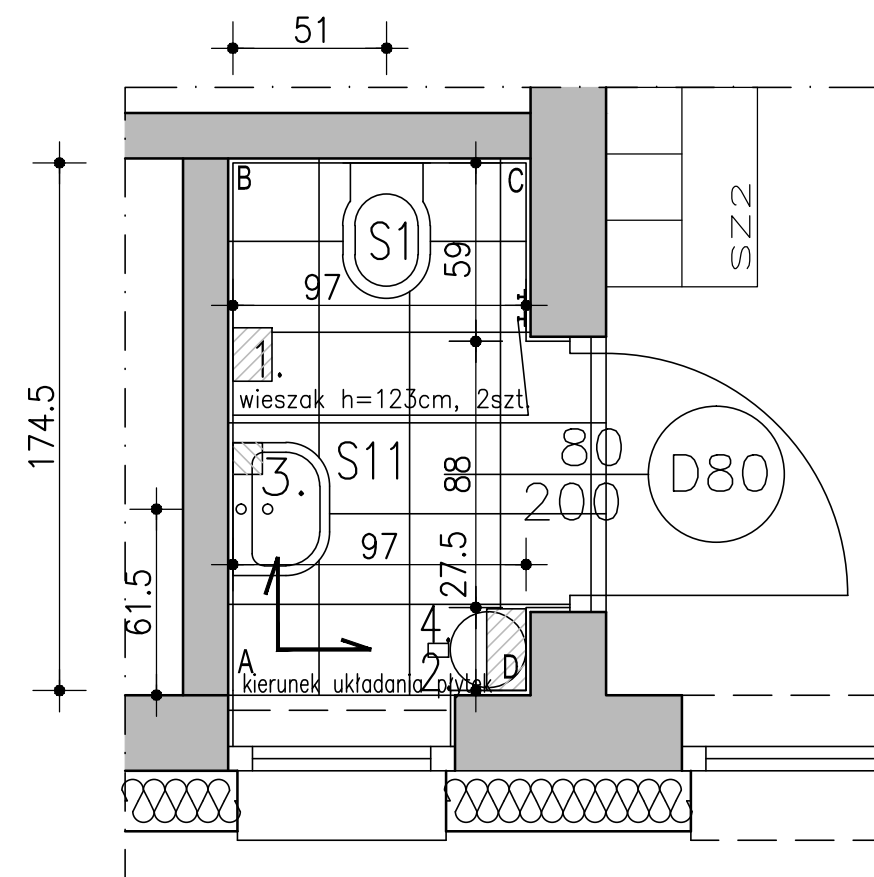


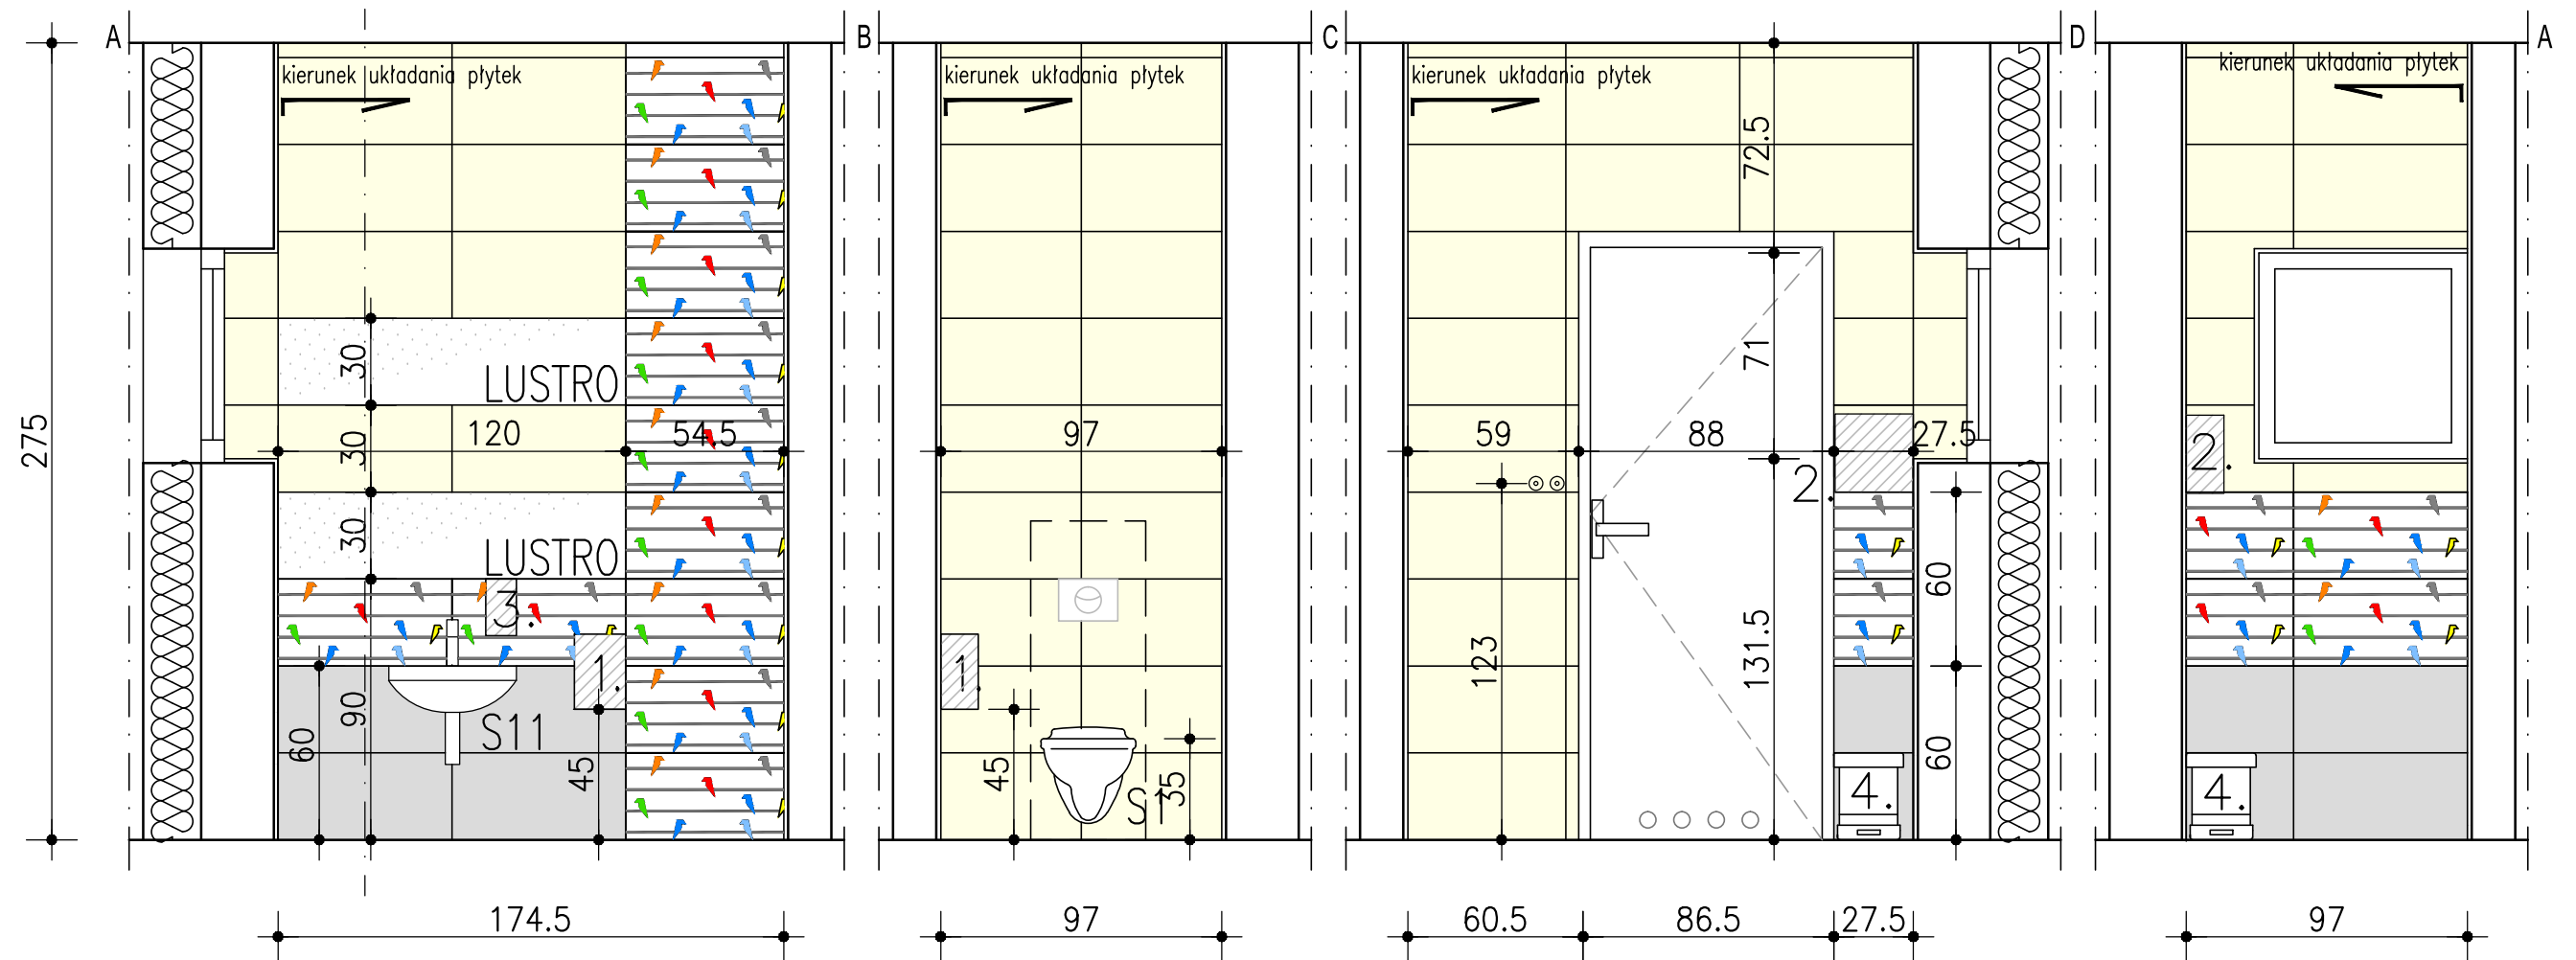

WYPOSAŻENIE:

- 1.uchwyt do papieru-1szt.
- 2.pojemnik na ręczniki-1szt.
- 3.dozownik mydła -1szt.
- 4.kosz ze stali nierdzewnej z pedalem -1szt.

ARMATURA

- bateria umywalkowa-1szt.

CERAMIKA:

- umywalka 50x42cm-1szt.
- niska toaletowa wisząca-1szt.
- deska sedesowa-1szt.
- stelaż ze zbiornikiem-1szt.

UWAGI

- rozwiązania ścian analogiczne we wszystkich łazienkach
- rysunek rozpatrywać łącznie z projektami wszystkich branż
- wszystkie instalacje należy położyć przed tynkami i pracami wykończeniowymi

PLYTKI- ŚCIANA

P1 BIAŁA 30x60

P2 SZARA 30x60

P3 DEKOR

P4 DEKOR

Projektant: mgr inż. arch. Tomasz Wąs.
Upr.w spec.archit. Nr: NB/66/97/Wł
Sprawdzający: mgr inż. arch. Maciej Kneblewski
Upr.w spec.archit. Nr: 339/94Wł
asystent: mgr inż. arch. Dariusz Œwiok
Data: Czerwiec 2017 r.

BUDYNEK PRZEDSZKOLA
Stare Skoszewy 19, obr. 0014, dz. nr 160/5

Nazwa Rys.
Toaleta dzieci 113

Tom: 1. ARCHITEKTURA

Skala: 1:25 Nr Rys.: **W7**