


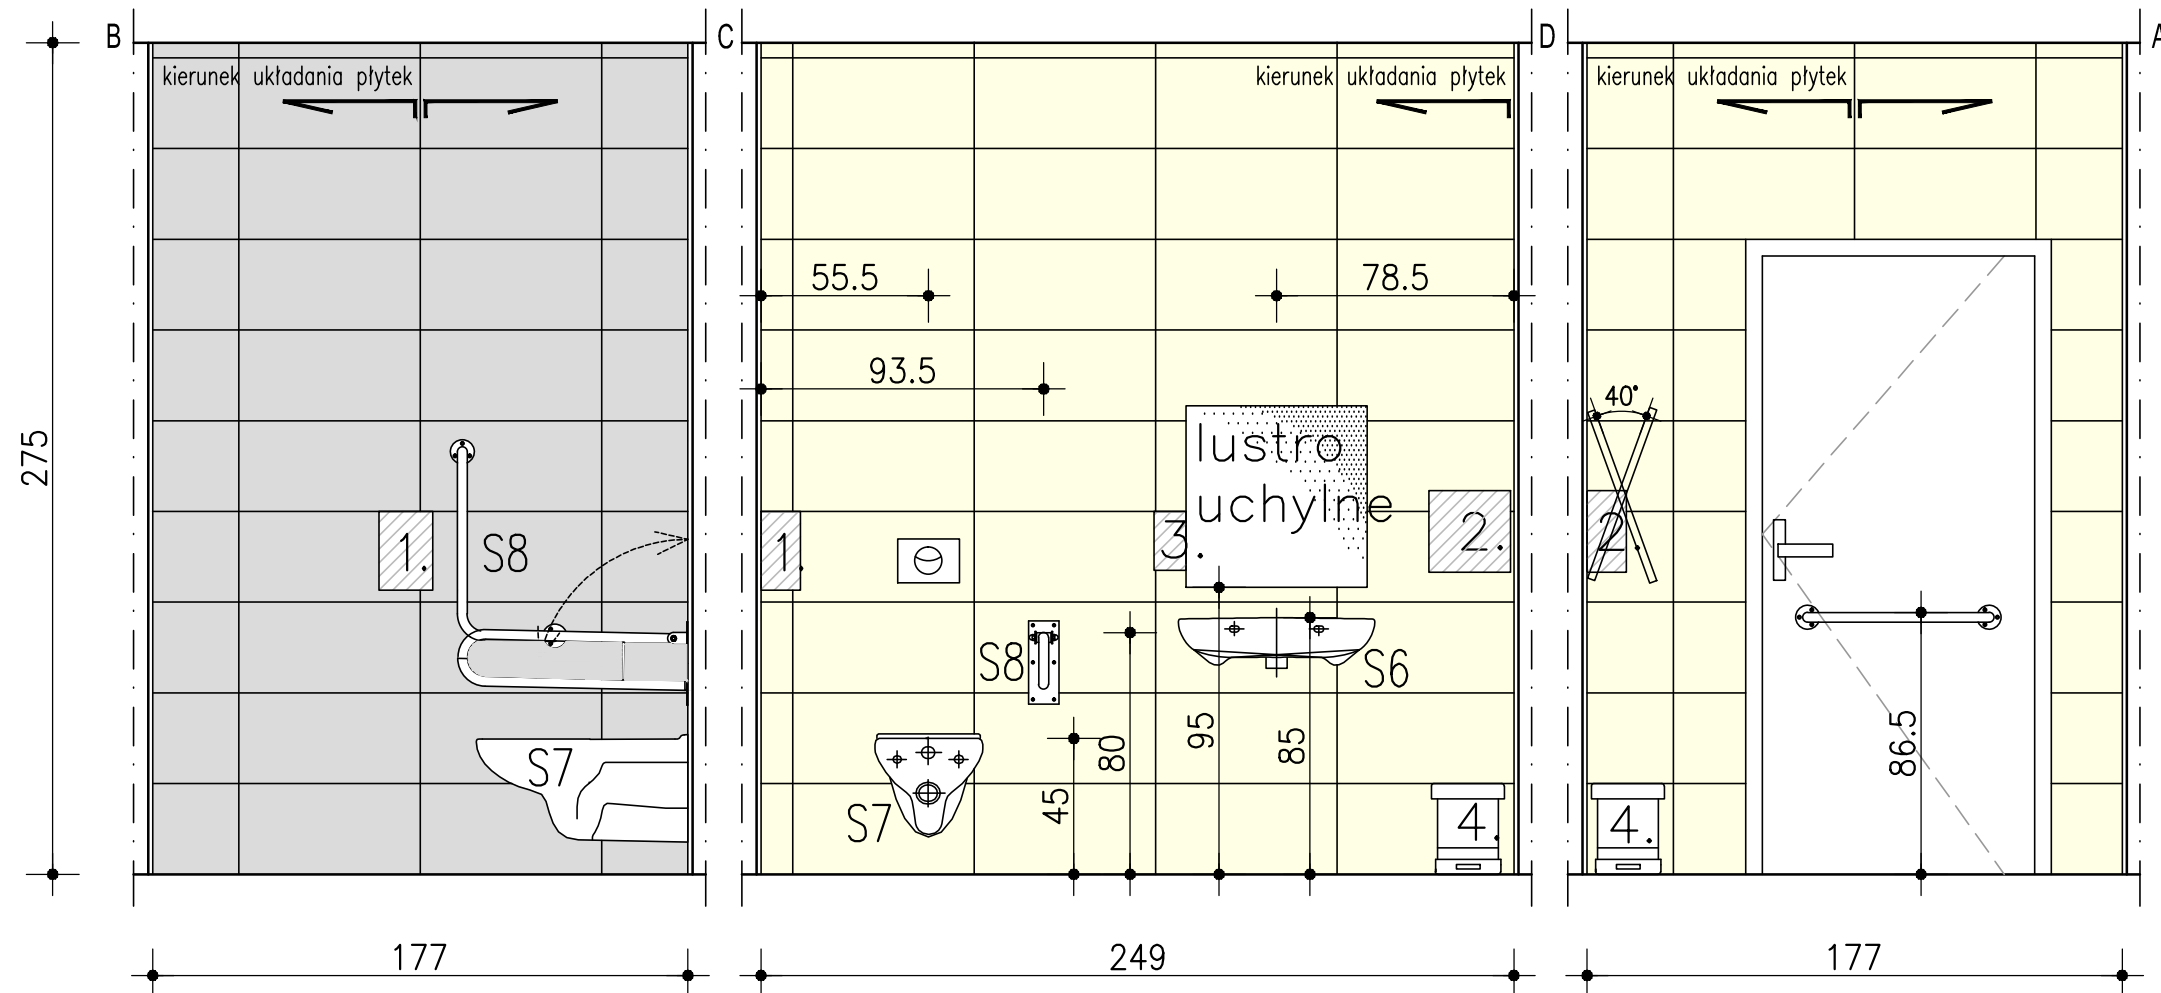

WYPOSAŻENIE:

- 1.uchwyt do papieru-1szt.
- 2.pojemnik na ręczniki-1szt.
- 3.dozownik mydła -1szt.
- 4.kosz ze stali nierdzewnej z pedalem -1szt.

ARMATURA

- bateria umywalkowa-1szt.

CERAMIKA:

- umywalka -1szt.
- miska toaletowa wisząca-1szt.
- deska sedesowa-1szt.
- stelaż ze zbiornikiem-1szt.
- poręcz "I" ścienna-1szt.
- poręcz ścienna uchylna-1szt.
- poręcz drzwiowa-1szt.
- lustro uchylne-1szt.

PŁYTKI- ŚCIANA

P1 BIAŁA 30x60



P2 SZARA 30x60



UWAGI

- rozwiniecia ścian analogiczne we wszystkich łazienkach
- rysunek rozpatrywać łącznie z projektami wszystkich branż
- wszystkie instalacje należy położyć przed tynkami i pracami wykończeniowymi



Projektant: mgr inż. arch. Tomasz Wąs.
Upr.w spec.archit. Nr: NB/66/97/Wł
Sprawdzający: mgr inż. arch.
Upr.w spec.archit. Nr:
asystent: mgr inż. arch. Karolina Matuszewska
Data: Maj 2017 r.

BUDYNEK PRZEDSZKOLA
Stare Skoszewy 19, obr. 0014, dz. nr 160/5

Nazwa Rys.

Łazienka personelu 106
męska+niepełnosprawny

Tom: 1. ARCHITEKTURA

Skala: 1:25 Nr Rys.: W8

