


Podkonstrukcja stalowa PS1

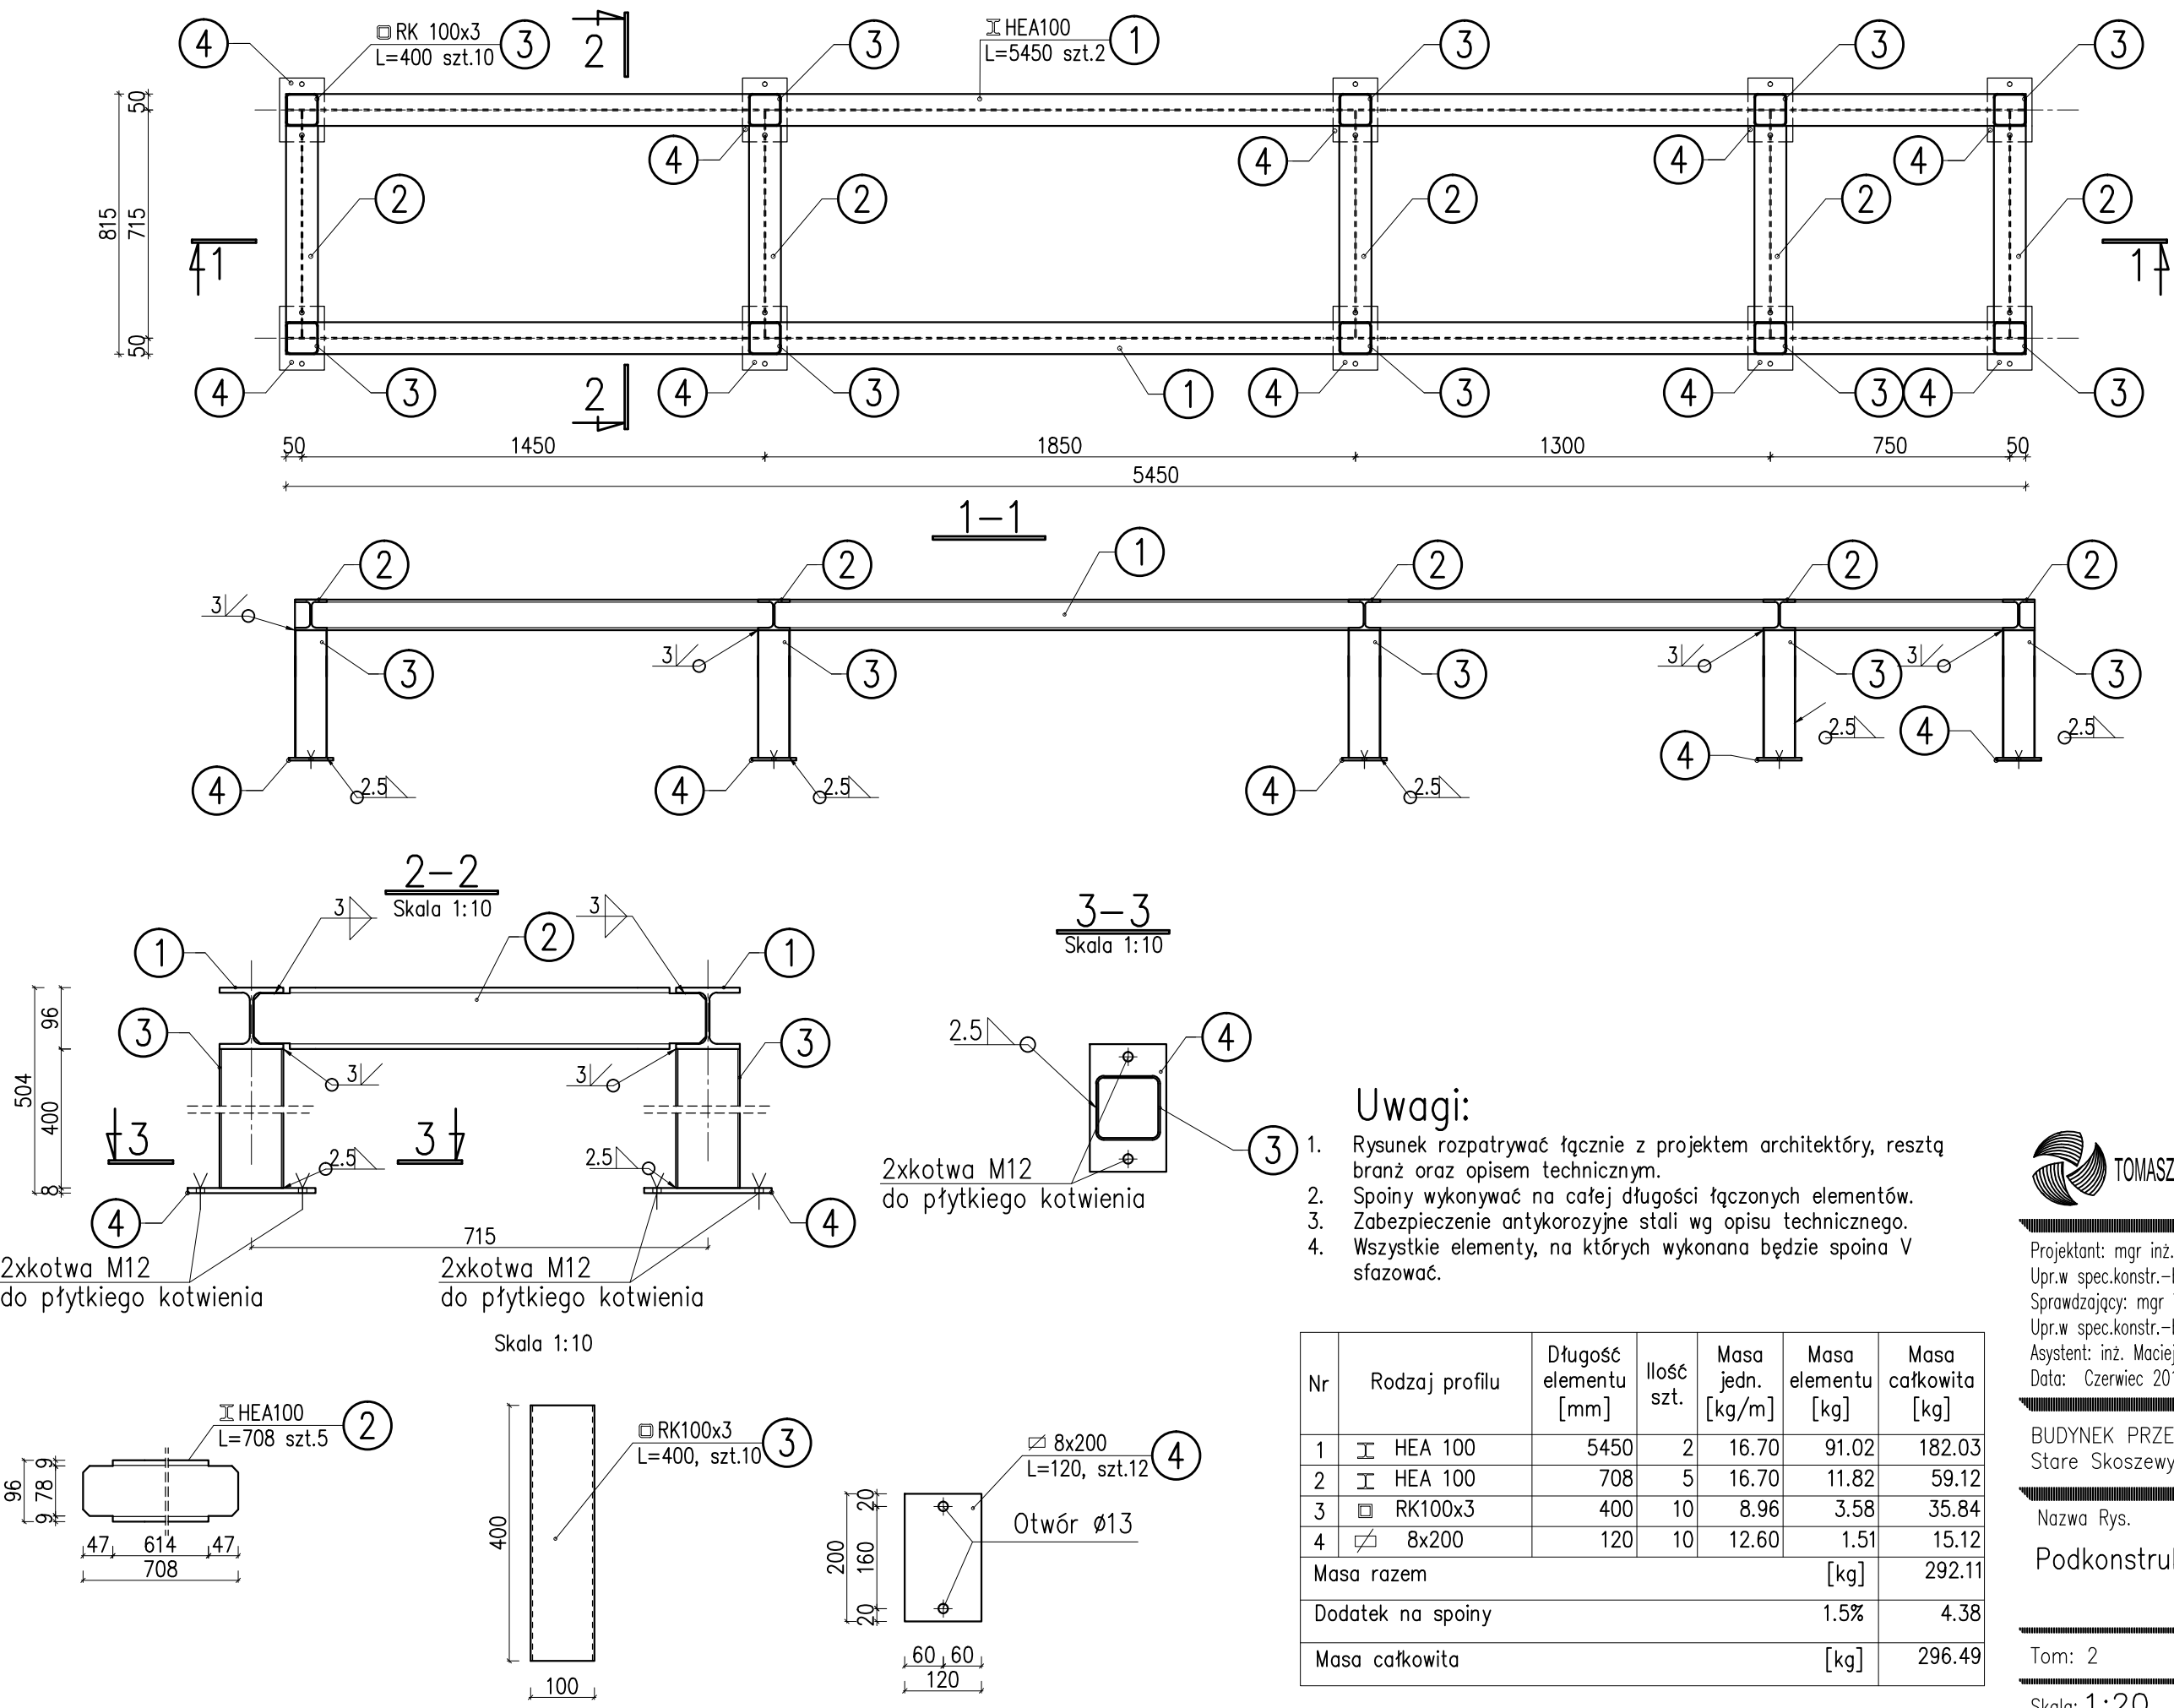

Uwagi:

1. Rysunek rozpatrywać łącznie z projektem architektonicznym, resztą branż oraz opisem technicznym.
2. Spoiny wykonywać na całej długości łączonych elementów.
3. Zabezpieczenie antykorozyjne stali wg opisu technicznego.
4. Wszystkie elementy, na których wykonana będzie spoina V szlifować.

Nr	Rodzaj profilu	Długość elementu [mm]	Ilość szt.	Masa jedn. [kg/m]	Masa elementu [kg]	Masa całkowita [kg]
1	HEA 100	5450	2	16.70	91.02	182.03
2	HEA 100	708	5	16.70	11.82	59.12
3	RK100x3	400	10	8.96	3.58	35.84
4	8x200	120	10	12.60	1.51	15.12
Masa razem					[kg]	292.11
Dodatek na spoiny					1.5%	4.38
Masa całkowita					[kg]	296.49



TOMASZ WĄS PRACOWNIA ARCHITEKTONICZNA

Projektant: mgr inż. Paweł Kimaczyński
Upr.w spec.konstr.-budowl. Nr: 180/99/WŁ
Sprawdzający: mgr inż. Romuald Chomiczewski
Upr.w spec.konstr.-budowl. Nr: 413/73/Lw
Asystent: inż. Maciej Kozłowski
Data: Czerwiec 2017 r.

BUDYNEK PRZEDSZKOLA
Stare Skoszewy 19, obr. 0014, dz. nr 160/5

Nazwa Rys.
Podkonstrukcja stalowa PS1

Tom: 2 KONSTRUKCJA
Skala: 1:20 Nr Rys.: K1/06/01