



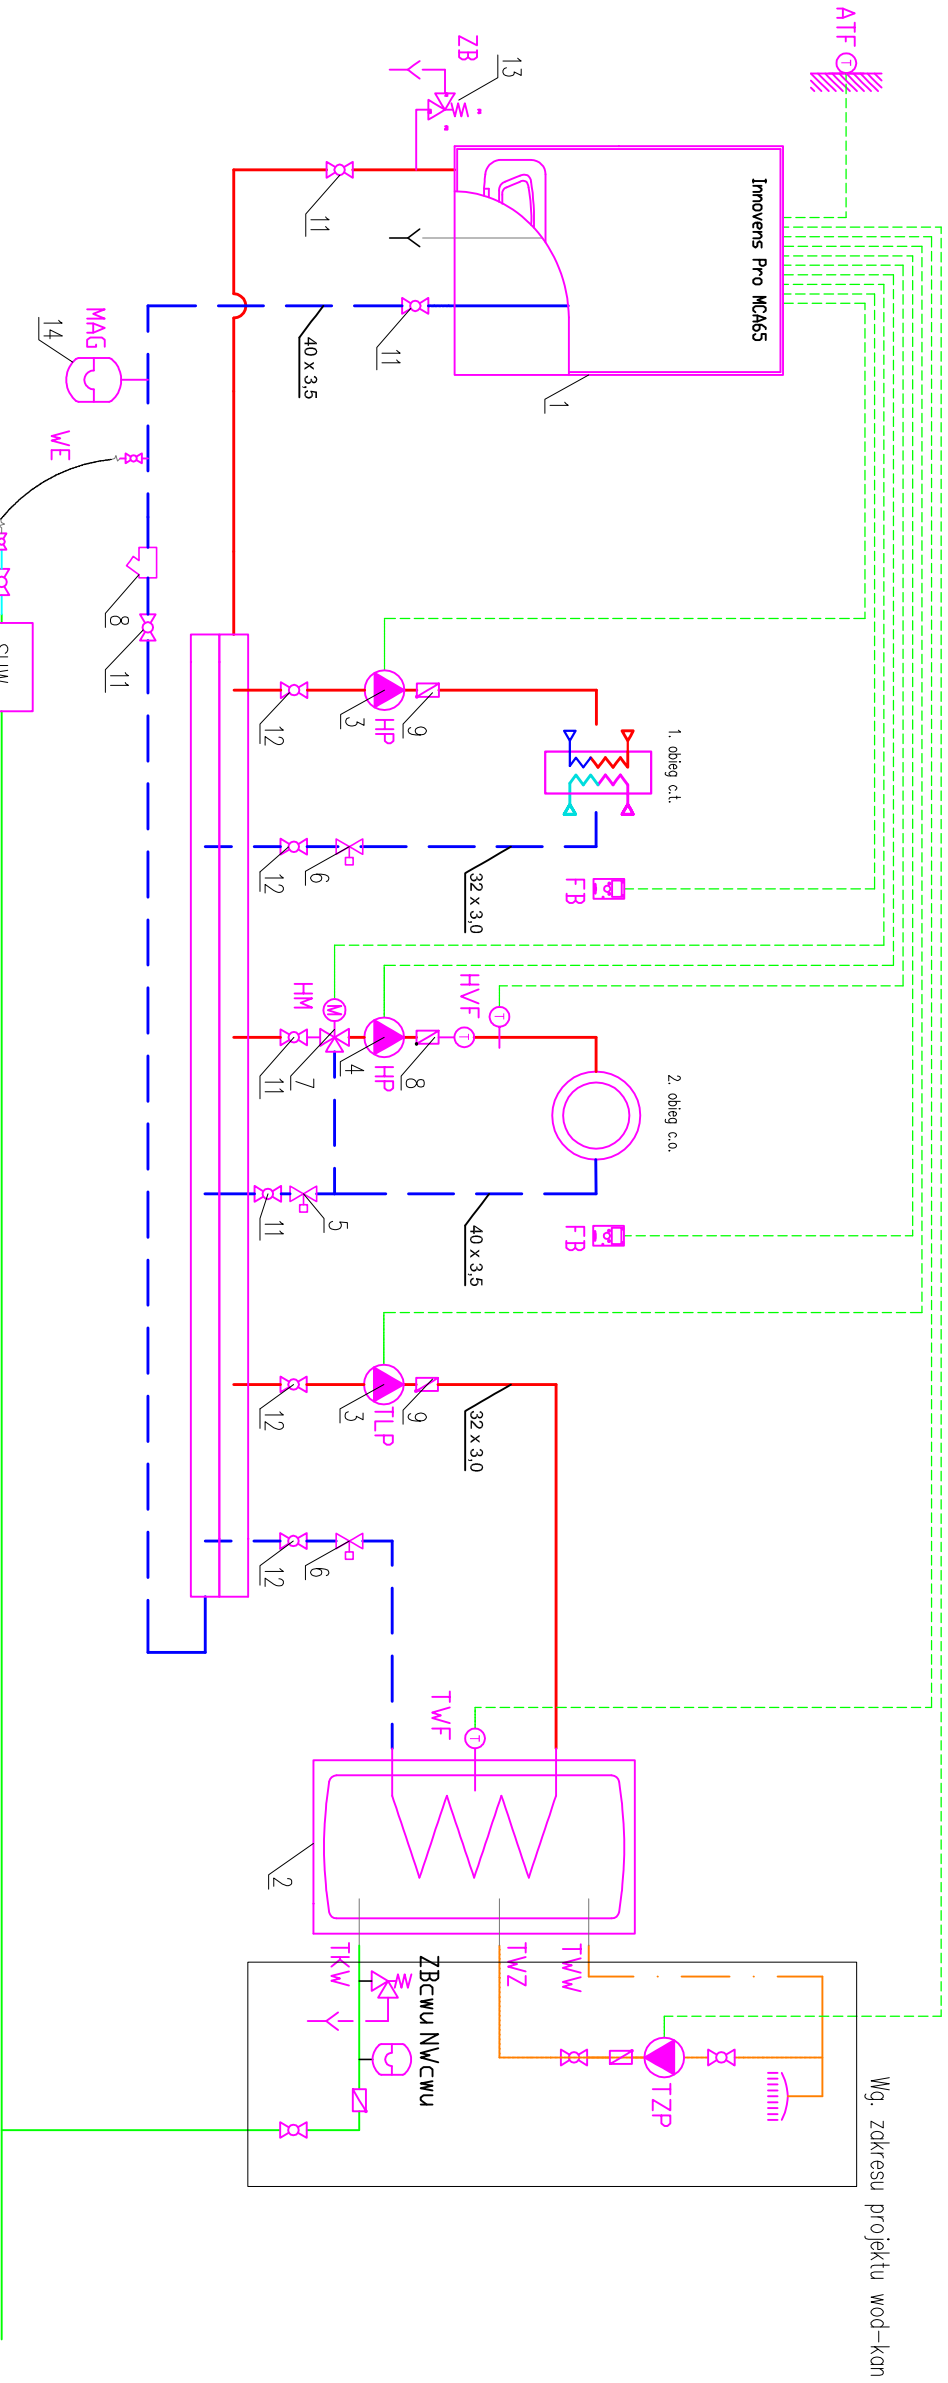

Schemat podwężła woda-glikol etylenowy 35%

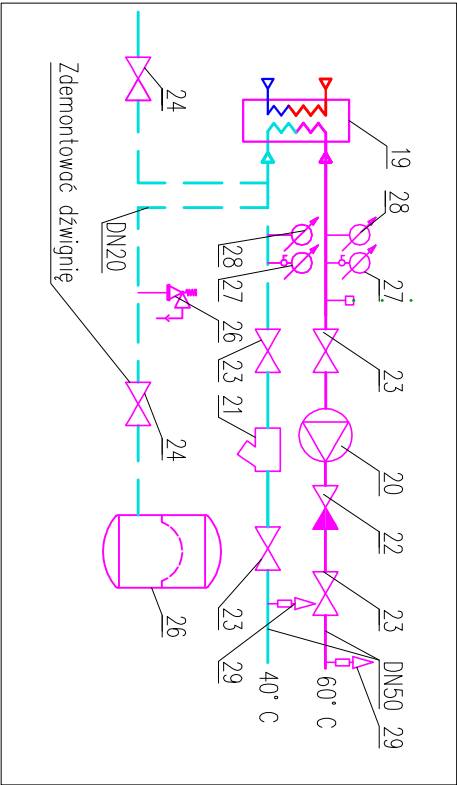

- Dane elektryczne:
1. kocioł Innovens Pro MCA65 230V; 0,2kW
 3. Pompa obiegowa Yonos Pico 15/1-6 (230/50/ 0,1kW)
 4. Pompa obiegowa Yonos Pico 25/1-6 (230/50/ 0,1kW)
 20. Pompa obiegowa Yonos Pico 25/1-6 (230/50/ 0,1kW)

 ELEER e--mail: pracownia@eleer.net.pl				ELER Piotr Ściegienka Grodziśko 42A; 95-030 Rzgów Pracownia: ul. Tuszyńska 41; 93-020 Łódź tel./fax (42) 633 07 60 tel. kom. 0 668 297 680 http: www.eleer.net.pl		
TEMAT OPRACOWANIA				PROJEKT WYKONAWCZY WEWNĘTRZNYCH INSTALACJI WENTYLACJI MECHANICZNEJ, C.O. I GAZU ZIEMNEGO DLA BUDYNKU PRZEDSZKOLA W STARYCH SKOSZEWACH 19, GMINA NOWOSOLNA, 92-701 ŁÓDŹ.		
TREŚĆ RYSUNKU				SCHEMAT TECHNOLOGICZNY KOTŁOWNI		
PROJEKTANT		Eur Ing mgr inż. Piotr Ściegienka				
SPRAWDZIŁ		mgr inż. Mariusz Słowiński Nr upr.: LOD/2686/PWOS/15				
ASYSTENCI		mgr inż. Przemysław Zygmantowski mgr inż. Jarosław Nastotwicz mgr inż. Karol Kępski mgr inż. Adam Olejniczak				
OZNACZENIE		BRANŻA		DATA		SKALA
49.17/Pw.Skoszewy przedszkole		SANITARNA		08.2017		NR RYS.: 7