
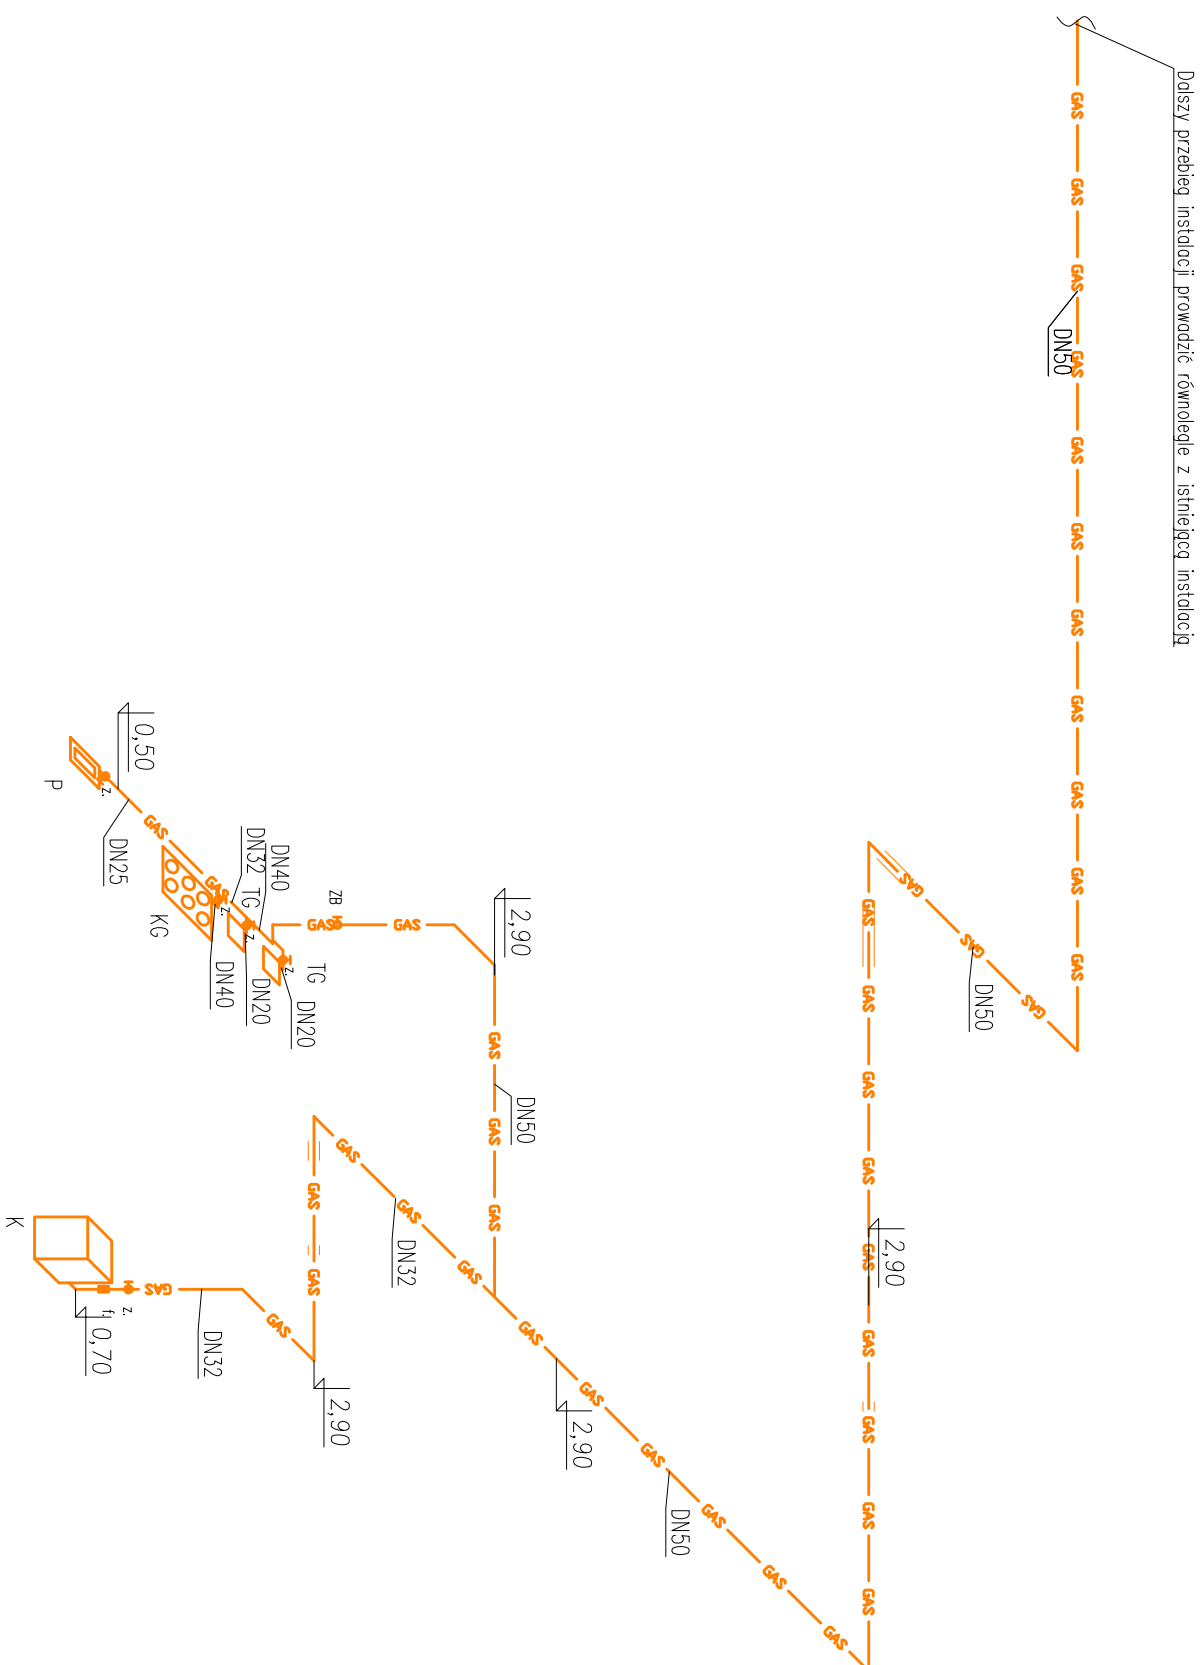


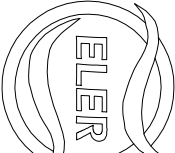

- | | |
|-------|--|
| | <ul style="list-style-type: none"> - projektowana instalacja gazu |
| DN100 | <ul style="list-style-type: none"> - średnica rury instalacji gazu |
| K | <ul style="list-style-type: none"> - Kocioł gazowy 59,5 kW |
| KG | <ul style="list-style-type: none"> - Kuchenka gazowa 36 kW |
| P | <ul style="list-style-type: none"> - Piec konwekcyjny 18 kW |
| TG | <ul style="list-style-type: none"> - Toboret gazowy 14 kW |
| Z. | <ul style="list-style-type: none"> - zawór gazowy odcinający |
| f. | <ul style="list-style-type: none"> - filtr gazu |
| ZB | <ul style="list-style-type: none"> - Grzybkowy zawór odcinający gazu DN40 |

 ELEER Piotr Ściegienka Grodzisko 42A, 95-030 Rzgów Pracownia: ul. Tuszynska 41; 93-020 Łódź tel./fax (42) 633 07 60 tel. kom. 0 668 297 680 e-mail: pracownia@eleer.net.pl; http://www.eleer.net.pl		
TEMAT OPRACOWANIA PROJEKT WYKONAWCZY WENIĘTRZNYCH INSTALACJI WENTYLACJI MECHANICZNEJ, C.O. I GAZU ZIEMNEGO DLA BUDYNKU PRZEDSZKOLA W STARYCH SKOSZEWACH 19, GMINA NOWOSOLNA, 92-701 ŁÓDŹ.		
TREŚĆ RYSUNKU AKSONOMETRIA INSTALACJI GAZU		
PROJEKTANT	Eur Ing mgr inż. Piotr Ściegienka Nr upr.: LOD/0479/P005/06	
SPRAWDZIL	mgr inż. Mariusz Słowiński Nr upr.: LOD/2686/PW05/15	
ASYPYENCJI	mgr inż. Przemysław Zygmuntowski mgr inż. Jacek Nowakowski mgr inż. Karol Kępski mgr inż. Adam Olejniczek	
OZNACZENIE	BRANŻA	DATA
49.17.9w.Skoszewy przedszkole	SANITARNA	08.2017
	SKALA	1:100
	NR RYS.:	8