


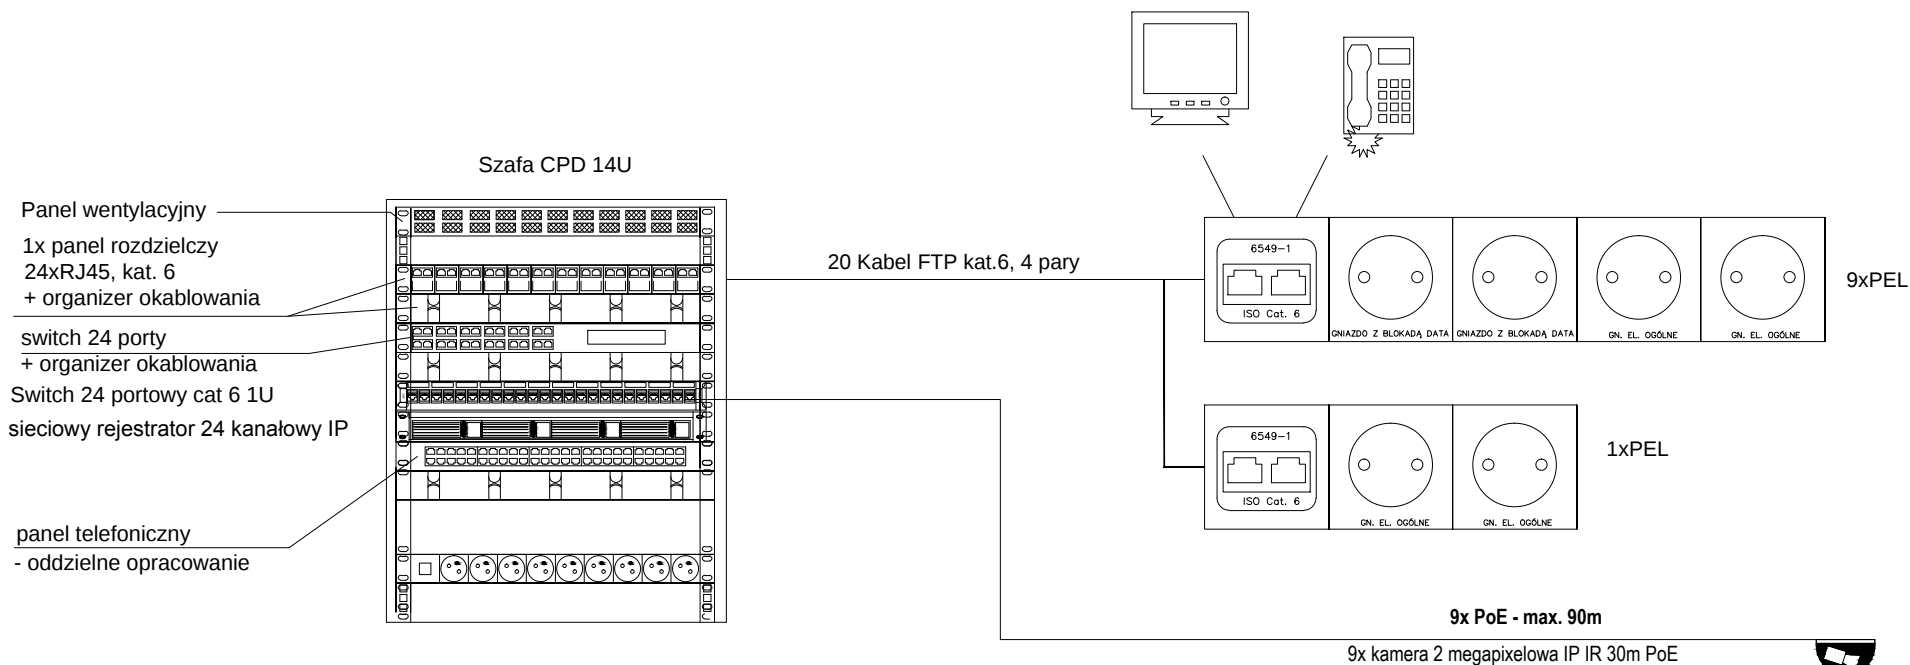

Okablowanie musi w pełni spełniać wymagania kategorii 6 250MHz (class E) według norm: ANSI/TIA/EIA 568-B.2 (cat.6), ISO/IEC 11801 :2002, EN 50173 :2002, EN 50173-1 :2004, IEC 60603-7-5 Ponadto wszystkie komponenty toru transmisyjnego są zgodne z Dyrektywa ROHS 2002/95/WE

 Agnieszka Pietrzykowska		ul. Łaska 21 lok.8, 98-220 Zduńska Wola, tel./fax (43) 823 70 60, tel. 501 032 852, 501 512 534 email: agnieszka.pietrzykowska@en-wip.pl www.en-wip.pl;		
INSTALACJE ELEKTRYCZNE I TELETECHNICZNE - PROJEKTOWANIE, WYKONYWANIE, NADZORY				
Tytuł opracowania: ROZBUDOWA SZKOŁY PODSTAWOWEJ W STARYCH SKOSZEWACH O BUDYNEK PRZEDSZKOLA PROJEKT WYKONAWCZY				
Adres inwestycji:		STARE SKOSZEWY 19, ob. 0014, dz. nr 160/5		
Autor projektu: mgr inż. AGNIESZKA PIETRZYKOWSKA, upr. nr 67/01/Wł		Podpis:		
Sprawdzający: mgr inż. PIOTR BORKIEWICZ, upr. nr LOD/0767/POOE/07				
Współpraca: inż. KAMIL SKOTNICKI				
Tytuł rysunku: SCHEMAT IDEOWY MONITORINGU I OKABLOWANIA STRUKTURALNEGO		NR RYS.: E10	Data: LIPIEC 2017	Skala: