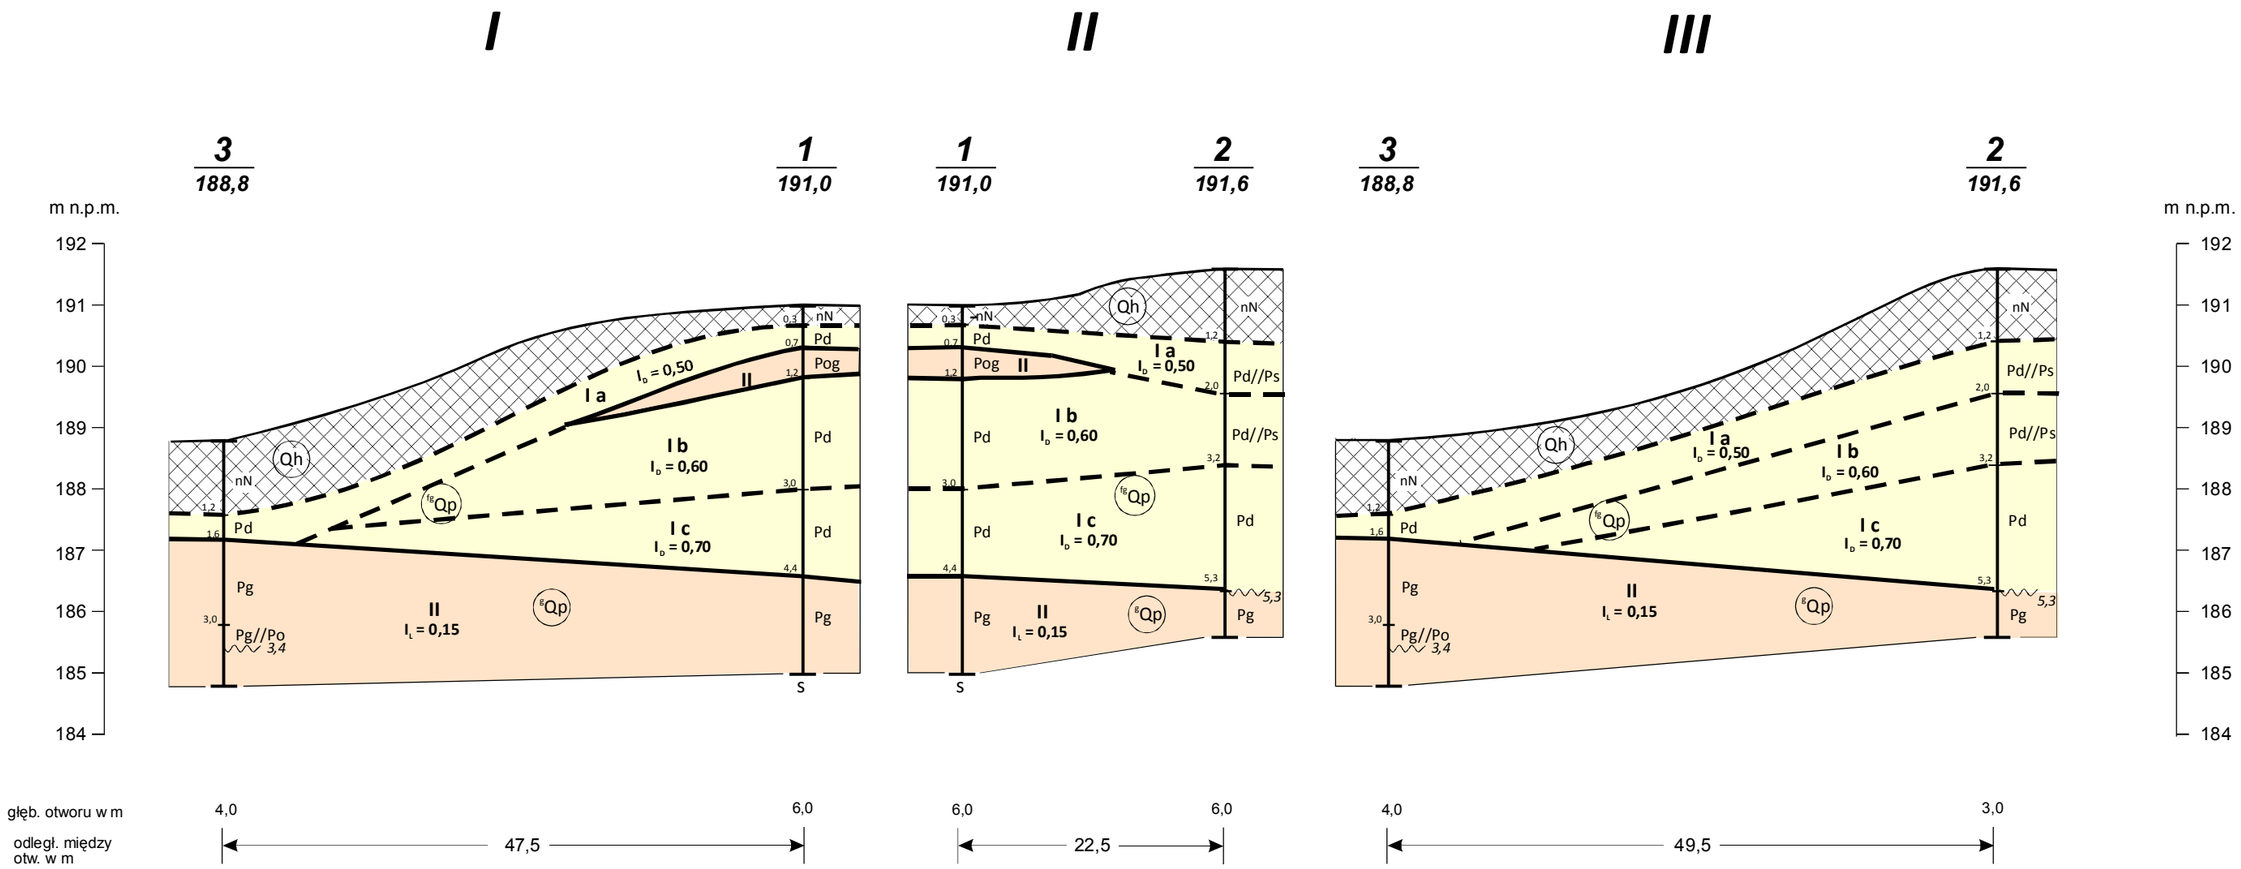

GEO-BUD	*Temat:* **SKOSZEWY STARE, gm. Nowosolna – przedszkole**			
Treść: Przekroje geotechniczne				
Opracowanie: mgr E. Wajszczyk-Stępień	Data 15.05.2017	Skala pozioma **1: 500**	Skala pionowa **1: 100**	**ZAŁ. NR 2**