
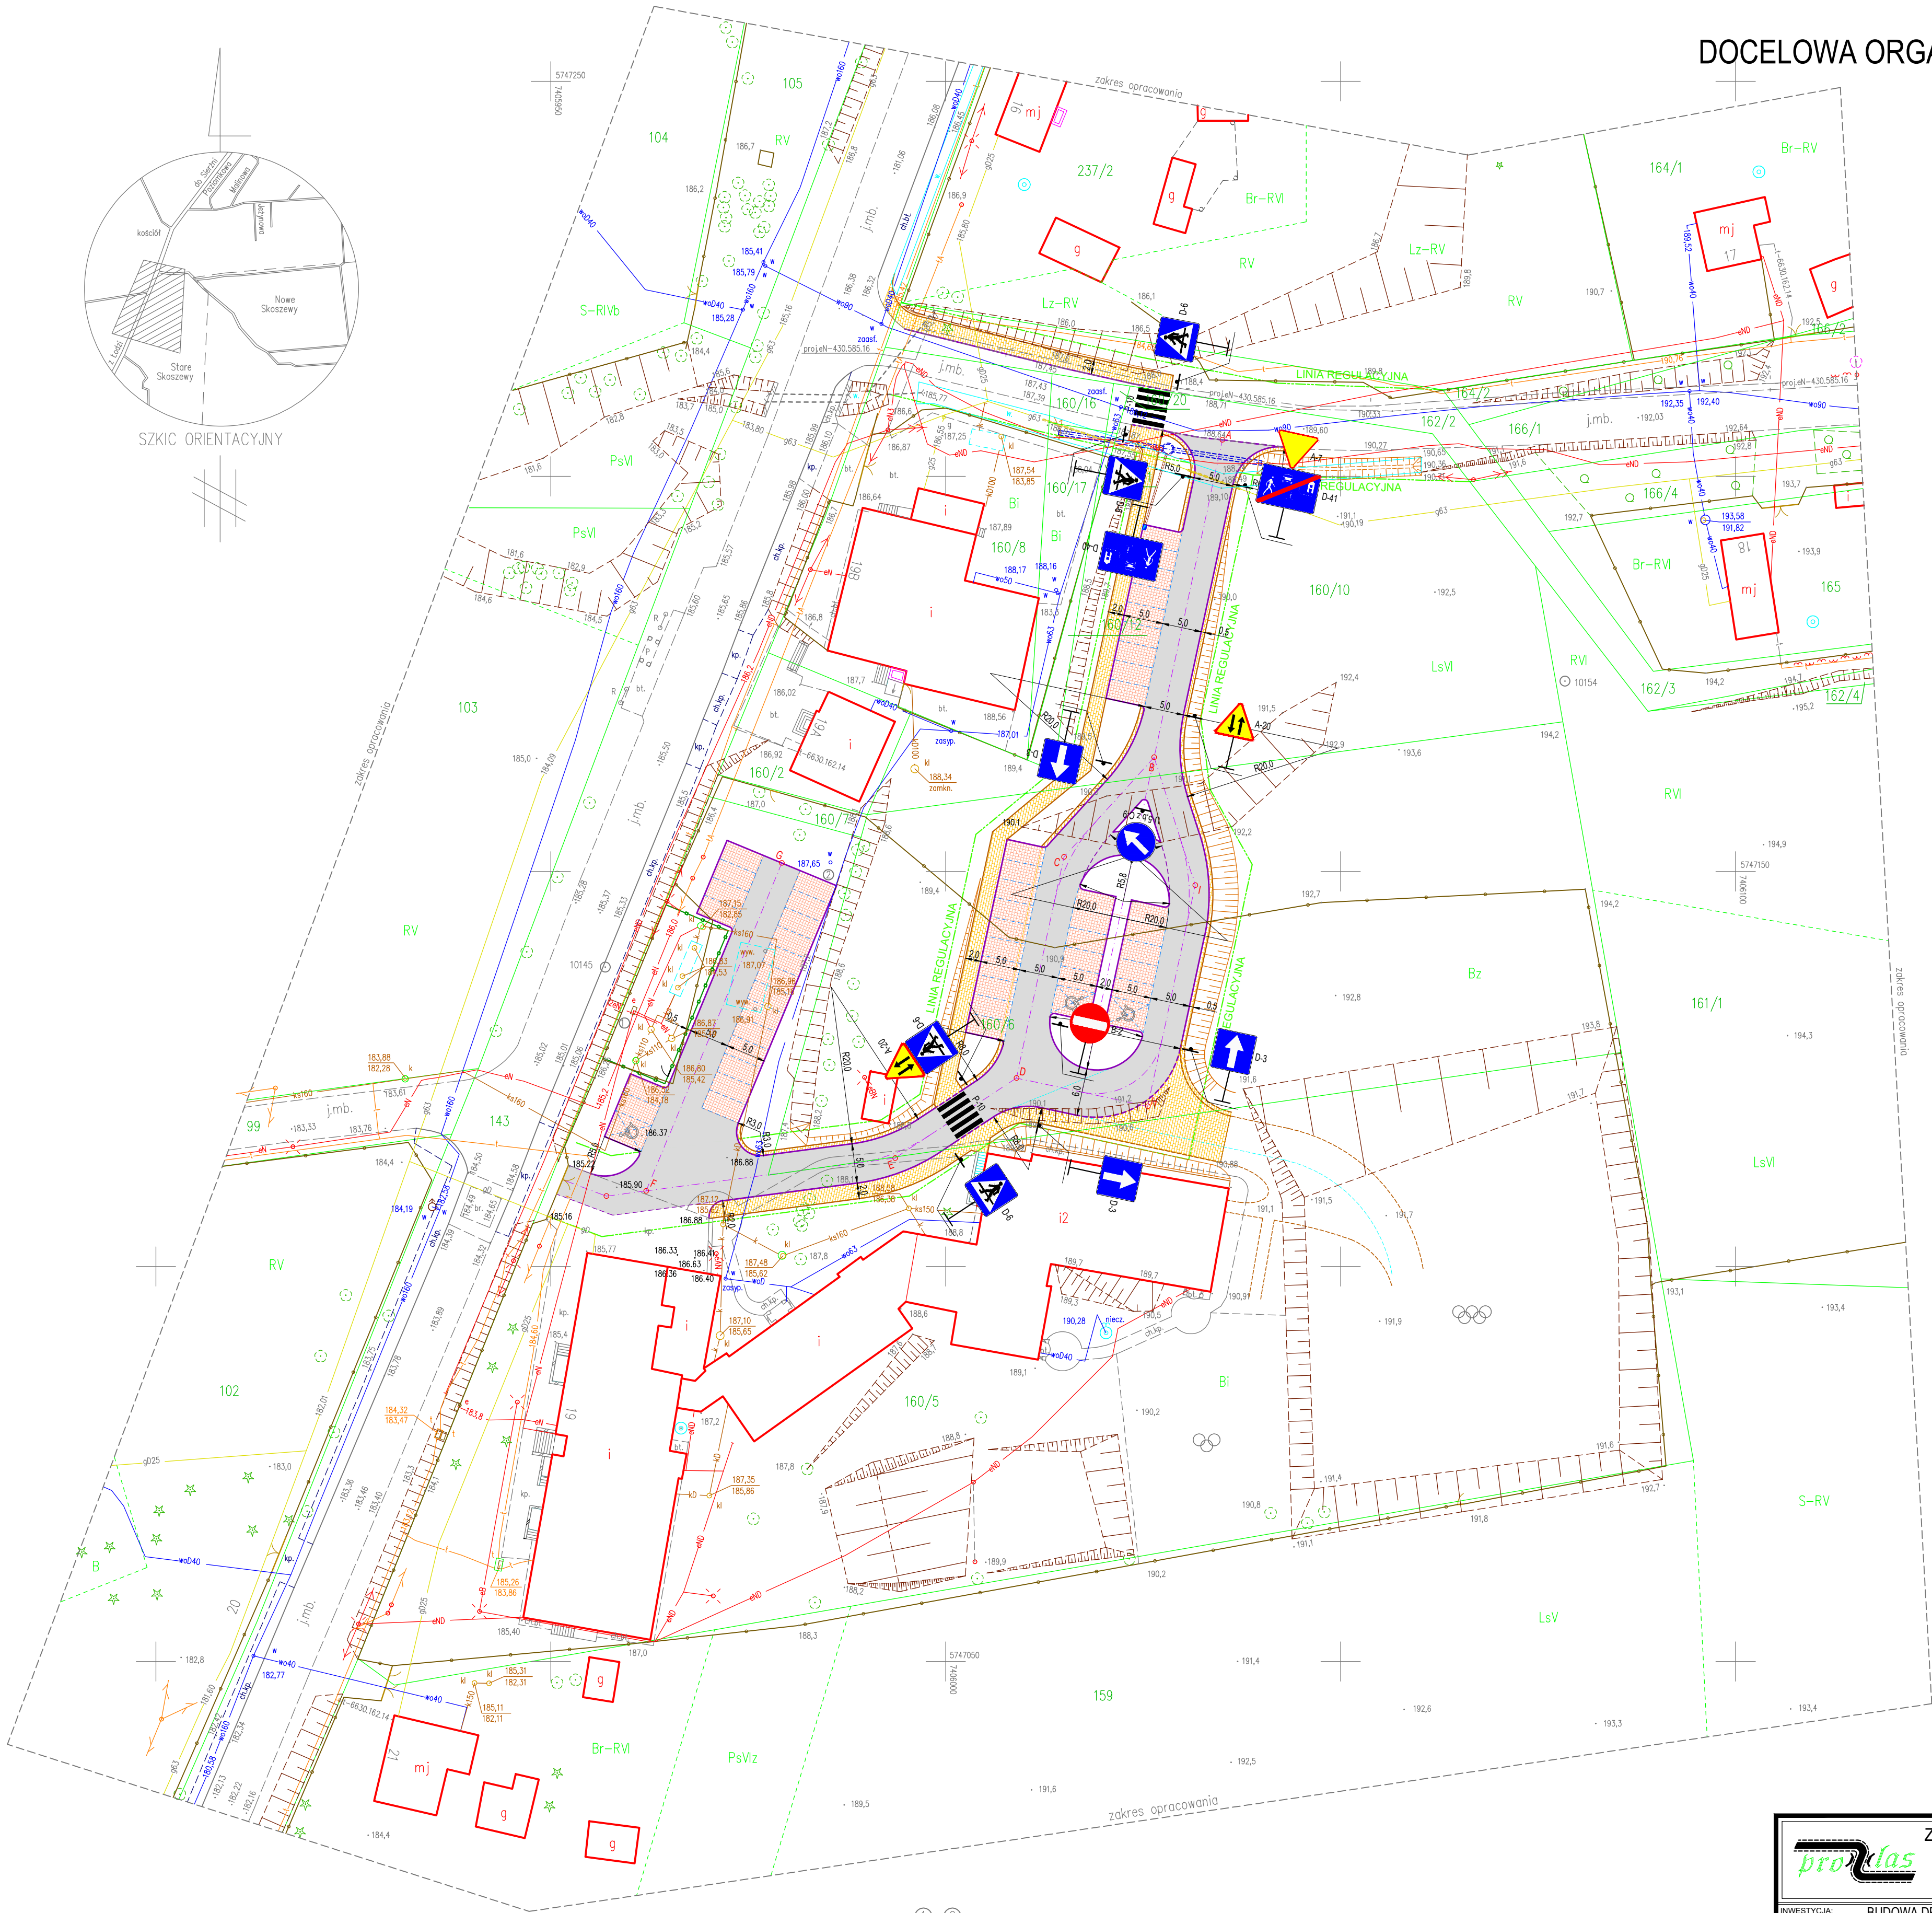


DOCELOWA ORGANIZACJA RUCHU

skala 1 : 500

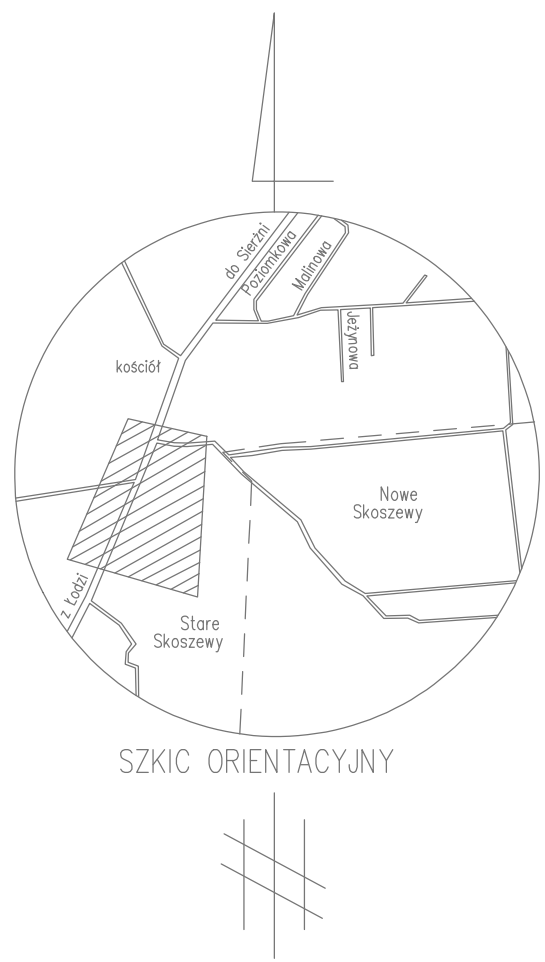

Uwaga: W miejscach oznaczonych ①-② brak danych branżowych i możliwości pomiaru. Próba wykrycia aparaturą nie dała rezultatu. Proszę uważać przy pracach ziemnych.

UWAGA. Nie badano ksiąg wieczystych dla celów ustalenia obciążeń służebnościami gruntowymi.

Mapa do celów projektowych
skala 1: 500

Mapę wykonano na podstawie mapy zasadniczej gm.Nowosolna w skali 1: 1000 oraz pomiaru z miesiąca lutego 2017 roku.
Sekcja 7.165.09.12.3
Układ współrzędnych "2000"
Poziom odniesienia "Kronsztadt 60"

Usługi Geodezyjne i Kartograficzne
STANISŁAW BUDZYŃSKI
92-754 Łódź ul.Viewegera 5 tel.502325511 , 426717840

geodeta uprawniony
Stanisław Budzyński
upr.11663

PODGŁK.L.440.315.2015
Łódź 23.02.2017 r.

L.ks.rob.11663/194/2015

ZAKŁAD USŁUG INWESTYCYJNYCH ANDRZEJ RYBICKI 91-849 Łódź, ul.Jonschera 4/16 tel./fax 0 - 42 - 656 - 45 - 13 e-mail: a.rybicki@zuinvest.pl			
INWESTYCJA:	BUDOWA DROGI GMINNEJ DO SZKOŁY		
ADRES:	STARE SKOSZEWO, GMINA NOWOSOLNA		
INWESTOR:	WÓJT GMINY NOWOSOLNA		
ADRES:	92-703 ŁÓDŹ, ul. Rynek Nowosolna 1		
RYSUJEK:	DOCELOWA ORGANIZACJA RUCHU		
STADIUM PROJEKTU:	PROJEKT WYKONAWCZY		
BRANŻA:	DROGOWA		DATA: wrzesień 2017 r.
PROJEKTOWAŁ:	Andrzej Rybicki	Podpis:	SKALA: 1 : 500
Nr uprawnień:	374/89/Wł.	Podpis:	NR RYS.: 1
SPRAWDZIŁ:		Podpis:	
Nr uprawnień:		Podpis:	

województwo łódzkie
powiat łódzki wschodni
gm.100608_2 Nowosolna

obręb: 0014 Stare Skoszewy
/wg zakresu/