
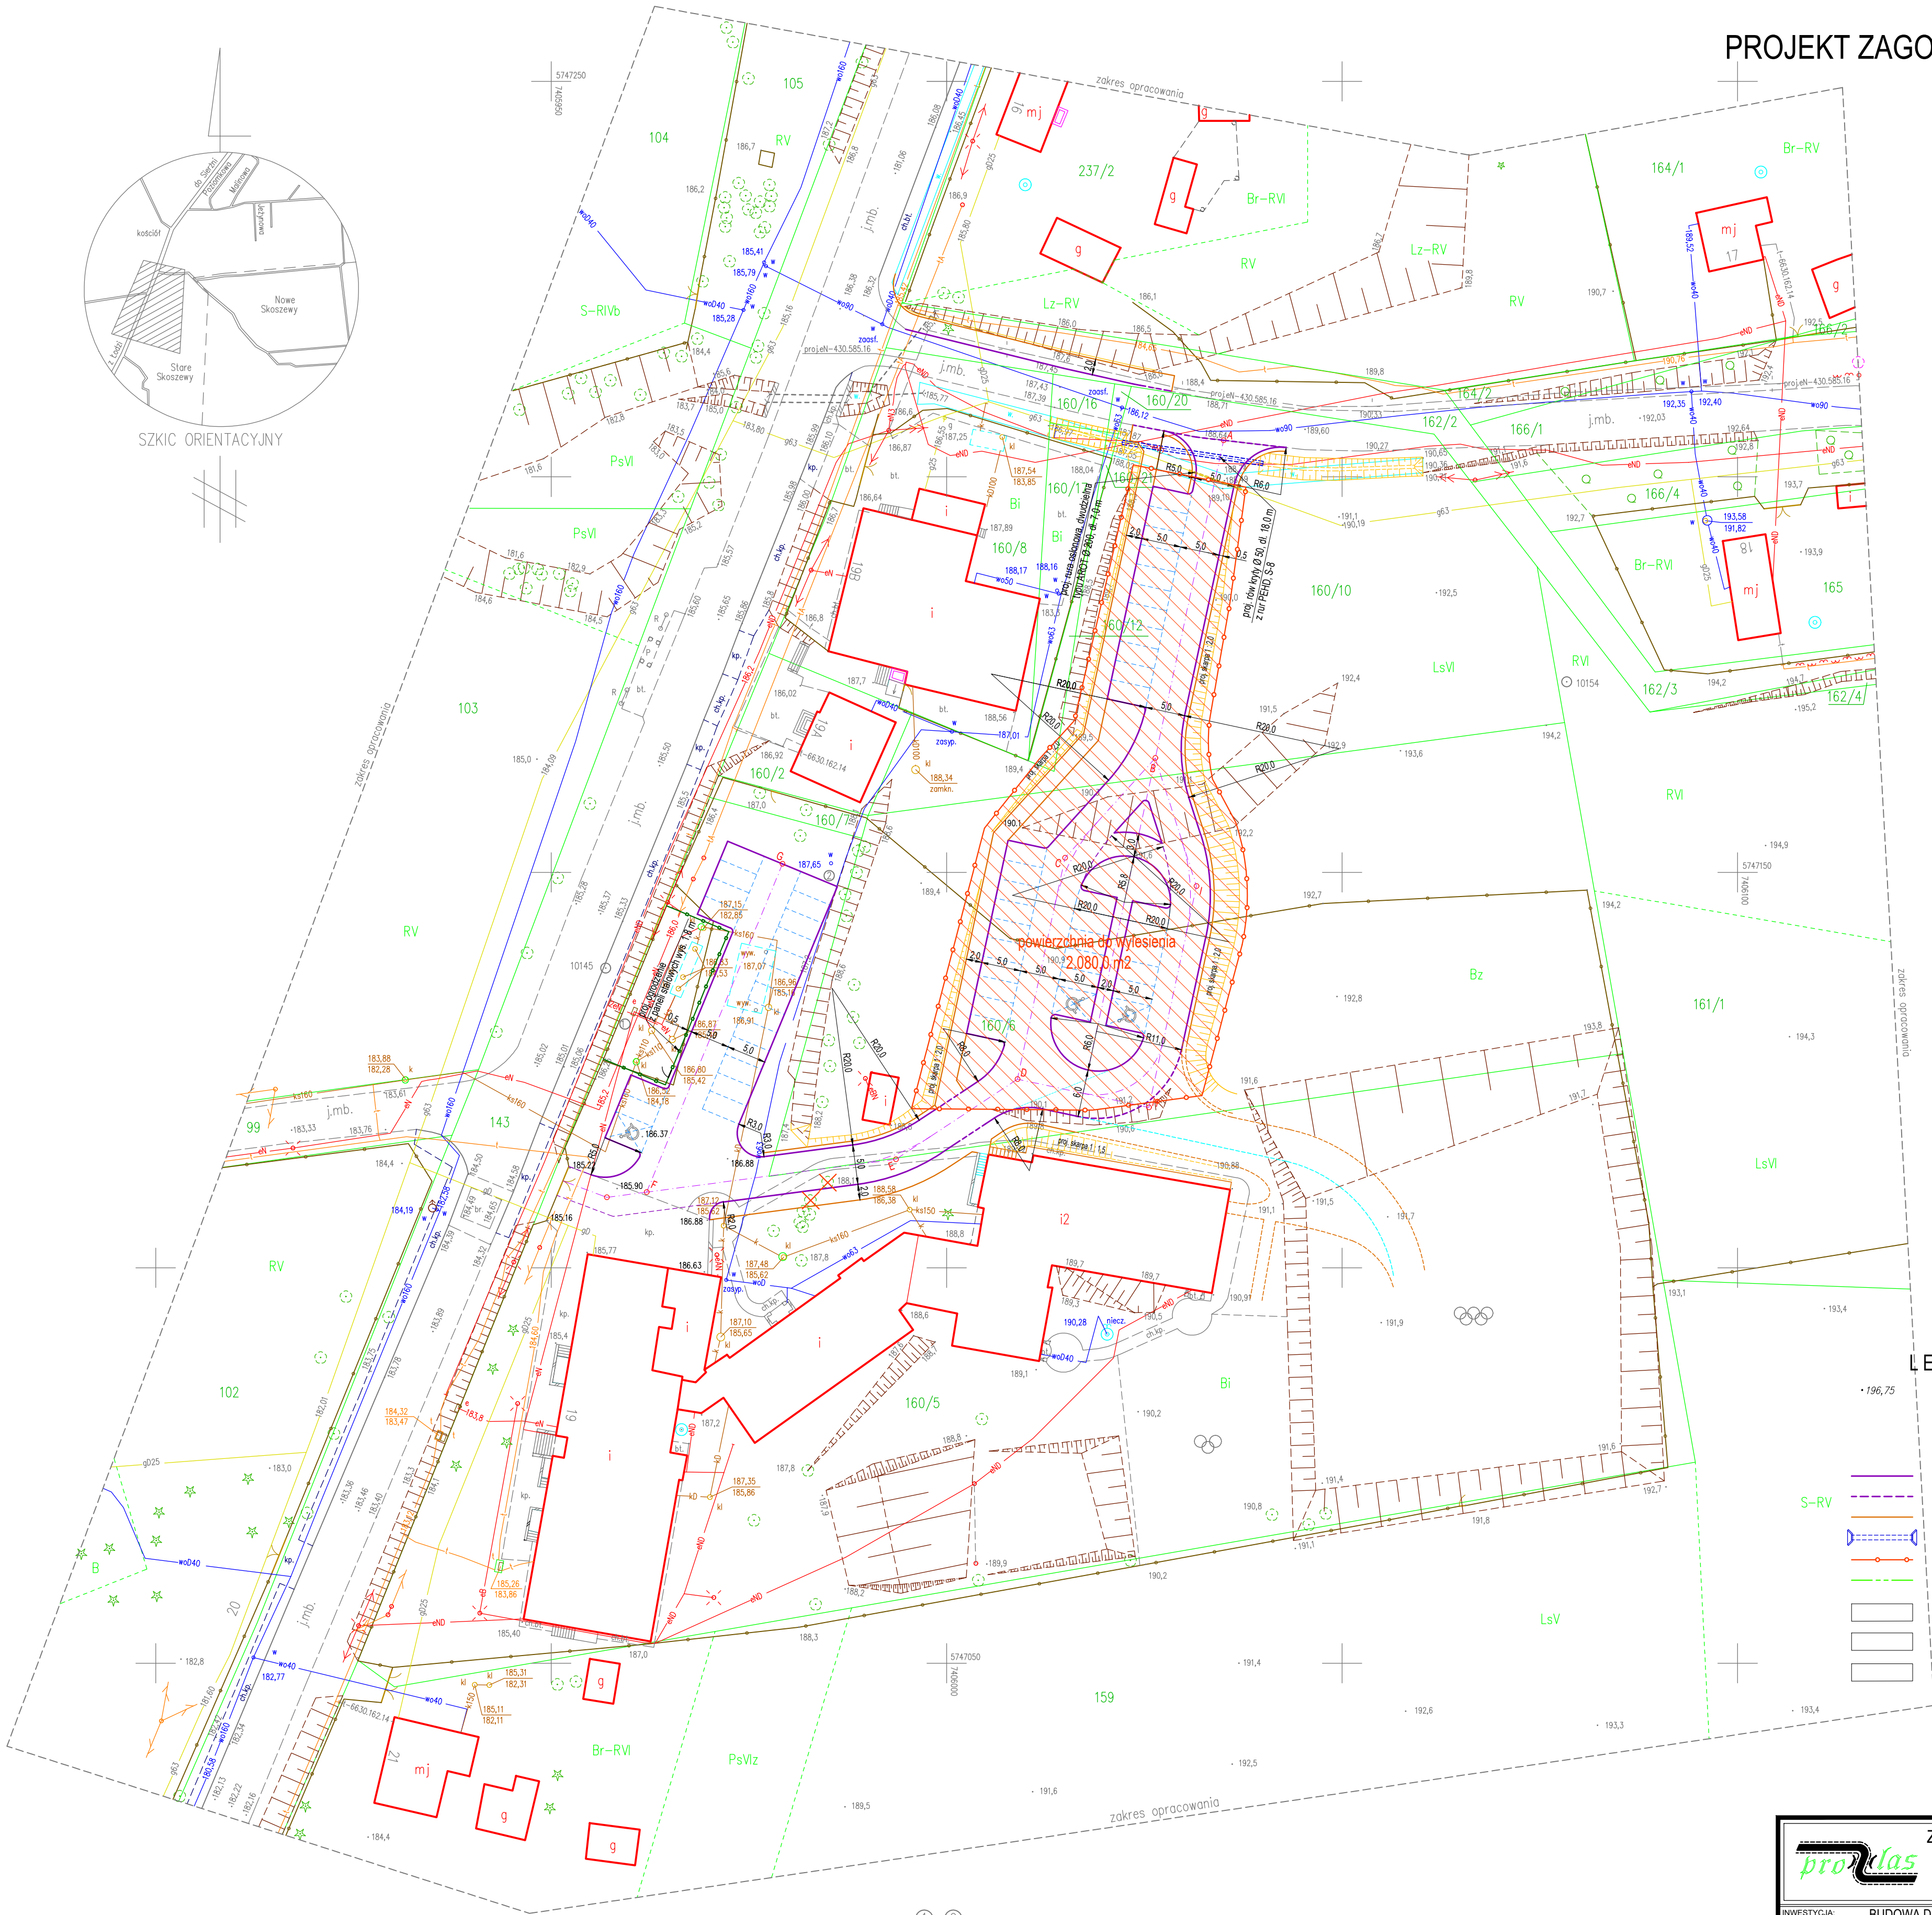


PROJEKT ZAGOSPODAROWANIA

skala 1 : 500

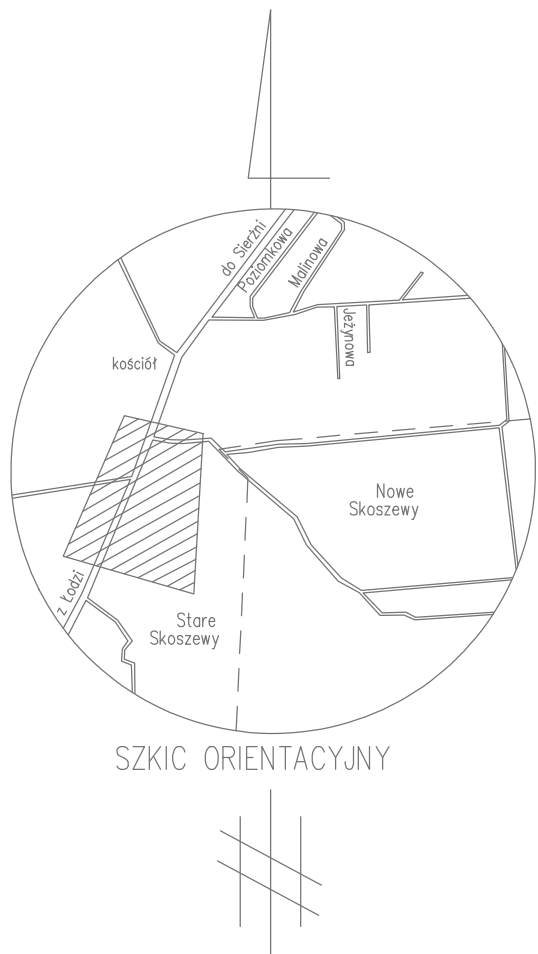

LEGENDA

- 196,75
- rzędne terenu istniejącego
- rzędne terenu projektowanego
- linia przełamania spadku
- wartość spadku w danym kierunku
- projektowany krawężnik betonowy 15x30 cm, (wystający)
- projektowany opornik betonowy 12x25 cm, (wtopiony)
- projektowane obrzeże betonowe 8x25 cm
- projektowany przepust pod zjazdem
- zakres wycinki drzew
- linia regulacyjna
- projektowana nawierzchnia drogi
- z masy min.- bit., grub. 5 cm
- projektowana nawierzchnia chodnika
- z kostki brukowej betonowej grub. 6 cm
- projektowana nawierzchnia parkingu
- z kostki brukowej betonowej grub. 8 cm

UWAGA: Nie badano ksiąg wieczystych dla celów ustalenia obciążeń służebnościami gruntowymi.

Uwaga: W miejscach oznaczonych ①-② brak danych brzożowych i możliwości pomiaru. Próba wykrycia aparaturą nie dała rezultatu. Proszę uważać przy pracach ziemnych.

Mapa do celów projektowych
skala 1: 500

Mapę wykonano na podstawie mapy zasadniczej gm.Nowosolna w skali 1: 1000 oraz pomiaru z miesiąca lutego 2017 roku.
Sekcja 7.165.09.12.3
Układ współrzędnych "2000"
Poziom odniesienia "Kronsztadt 60"

Usługi Geodezyjne i Kartograficzne
STANISŁAW BUDZYŃSKI
92-754 Łódź ul.Viewegera 5 tel.502325511 , 426717840

geodeta uprawniony
Stanisław Budzyński
upr.11663

PODGIG.Ł.440.315.2015
Łódź 23.02.2017 r.

L.ks.rob.11663/194/2015

ZAKŁAD USŁUG INWESTYCYJNYCH
ANDRZEJ RYBICKI
91-849 Łódź, ul.Jonschera 4/16
tel./fax 0-42-656-45-13
e-mail: a.rybicki@zuinvest.pl

INWESTYCJA: BUDOWA DROGI GMINNEJ DO SZKOŁY
ADRES: STARE SKOSZEWO, GMINA NOWOSOLNA
INWESTOR: GMINA NOWOSOLNA

ADRES: 92-703 ŁÓDŹ, ul. Rynek Nowosolna 1

RYSUNEK: PROJEKT ZAGOSPODAROWANIA

STADIUM PROJEKTU: PROJEKT BUDOWLANY

BRANZA: DROGOWA DATA: maj 2017 r.

PROJEKTOWAŁ: Andrzej Rybicki
Nr uprawnień: 374/89/WŁ
SPRAWDZIŁ: Podpis: SKALA: 1 : 500
Nr uprawnień: Podpis: NR RYS: 1