
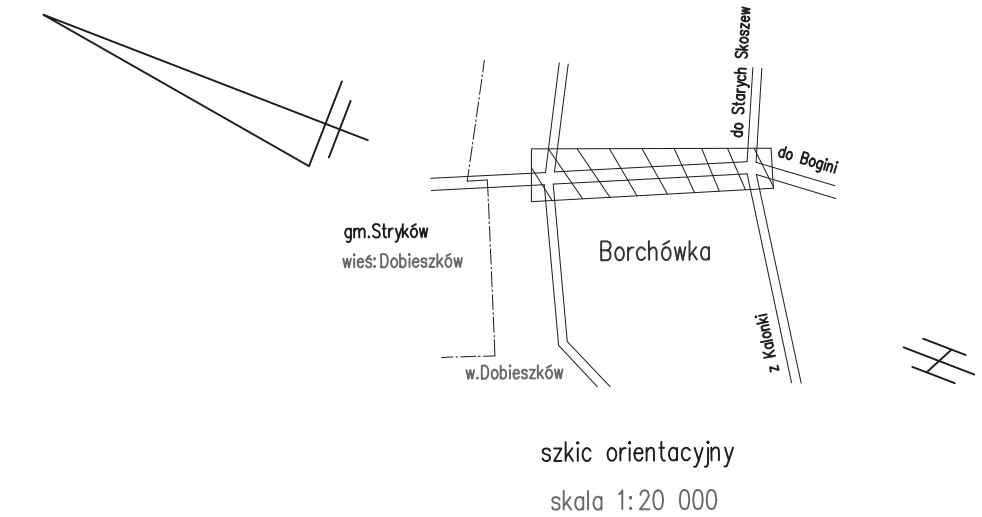


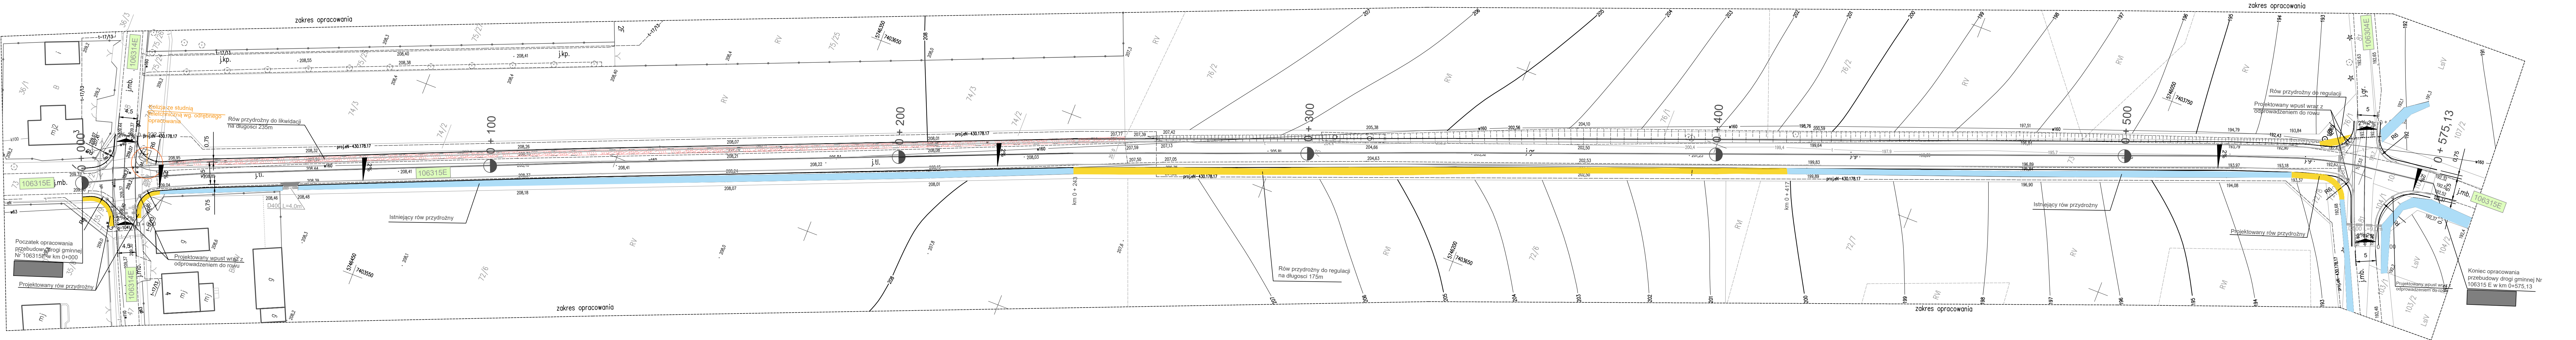


Legenda



208 - warstwica i jej opis

UWAGA. Nie badano ksiąg wieczystych dla celów ustalenia obciążeń służebnościami gruntowymi.

woj. łódzkie pow. łódzki wschodni gm. 100608_2 Nowosolna obręb: 0002 Borchówka cz. działki 73	Mapa do celów projektowych skala 1: 500 Mapę wykonano na podstawie mapy zasadniczej gm. Nowosolna w skali 1: 1000 oraz pomiaru z miesiąca czerwca 2017 roku. Sekcja 7.165.08.20.2.4, 7.165.08.25.2 Układ współrzędnych "2000" Poziom odniesienia "Kronsztadt 60"	Usługi Geodezyjne i Kartograficzne STANISŁAW BUDZYŃSKI 92-754 Łódź ul. Viewegera 5 tel. 502325511, 426717840 geodeta uprawniony Stanisław Budzyński upr. 11663 PODGIK.L.440.1273.2017 Łódź 22.06.2017 r.	L.ks.rob.11663/81/2017
--	--	---	-------------------------------

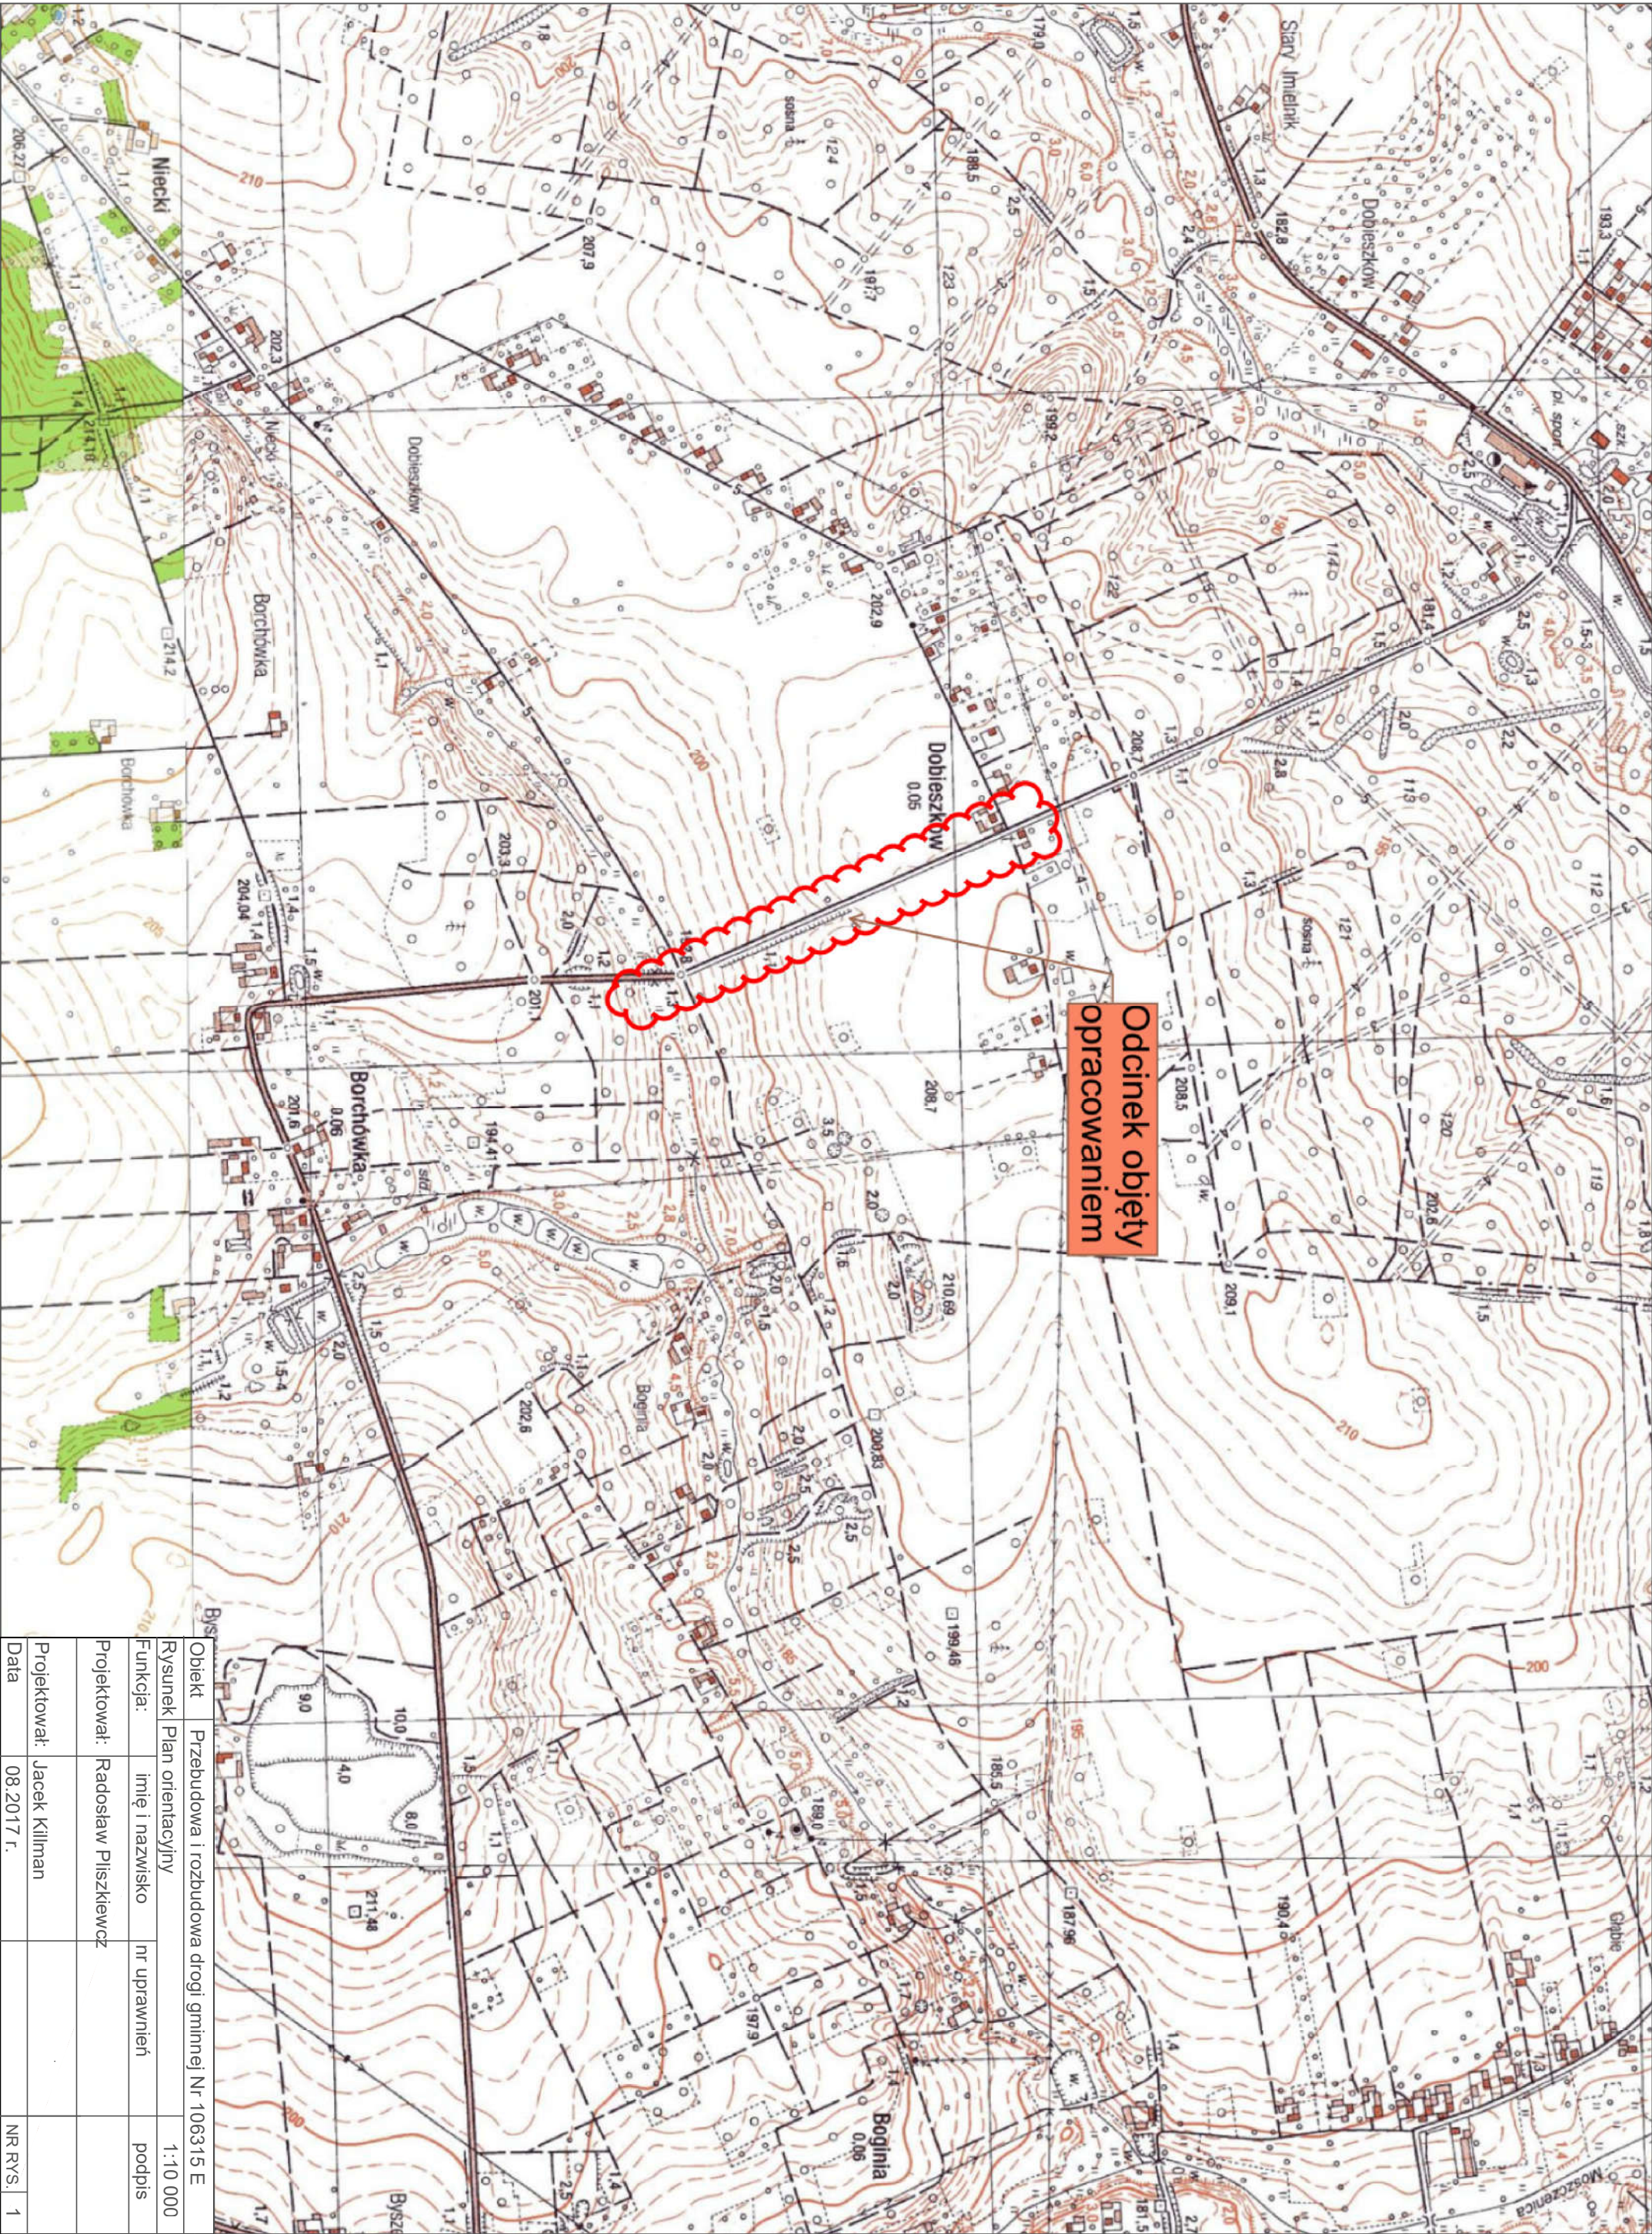

Objekt	Przebudowa i rozbudowa drogi gminnej Nr 106315 E		
Rysunek	Plan orientacyjny		1:10 000
Funkcja:	imię i nazwisko	nr uprawnień	podpis
Projektował:	Radosław Płiszkiewicz		
Projektował:	Jacek Kilman		
Data	08.2017 r.		
		NR RYS.	1

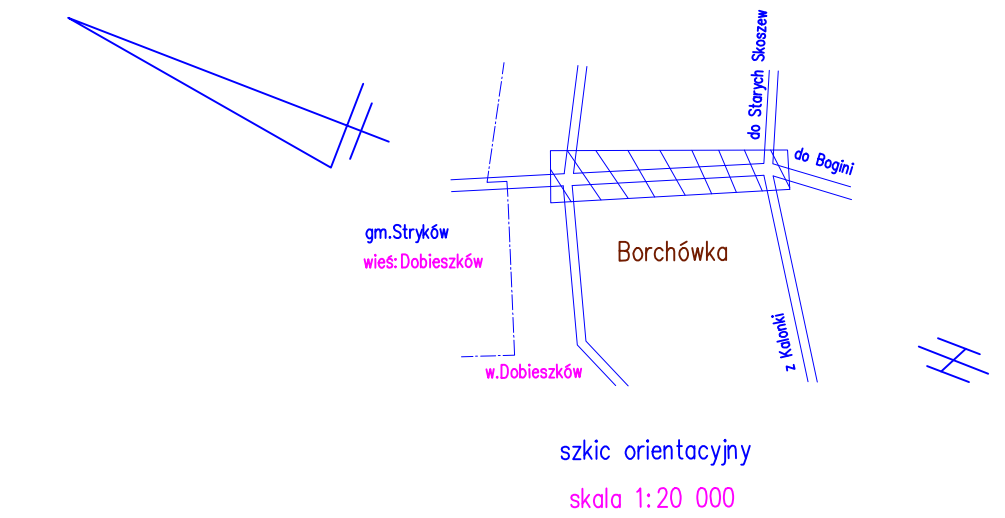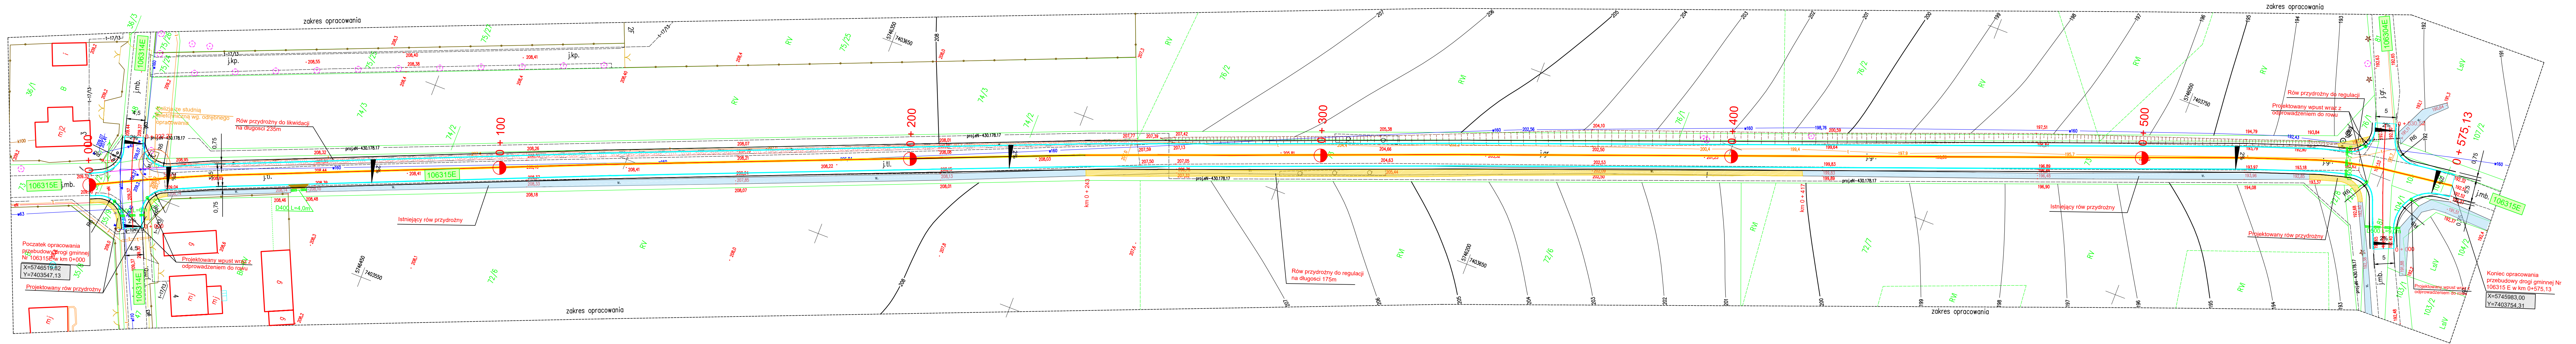

Legenda

— 200 — warstwa i jej opis

UWAGA. Nie badano ksiąg wieczystych dla celów ustalenia obciążeń służebnościami gruntowymi.


województwo powiat Łódzki gm. 100608_2 Nowosolna obręb: 0002 Borchówka cz. działki 73	Mapa do celów projektowych skala 1: 500 Mapę wykonano na podstawie mapy zasadniczej gm. Nowosolna w skali 1: 1000 oraz pomiaru z miesiąca czerwca 2017 roku. Seksja 7.165.08.20.2.4, 7.165.08.25.2 Układ współrzędnych "2000" Poziom odniesienia "Kronsztadt 60"	Usługi Geodezyjne i Kartograficzne STANISŁAW BUDZYŃSKI 92-754 Łódź ul. Viewegera 5 tel. 502325511, 426717840 geodeta uprawniony Stanisław Budzyński upr. 11663 PODGIK.L.440.1273.2017 Łódź 22.06.2017 r. L.k.s.rob.11663/81/2017
--	--	---

Legenda:
Branża drogowa:

- Istniejący układ komunikacyjny,
- Projektowana krawędź jezdni,
- Projektowana krawędź pobocza
- Projektowane lub zmieniane rowy
- Istniejące rowy
- likwidowane obiekty
- Projektowany przepust


Objekt	Przebudowa i rozbudowa drogi gminnej Nr 106315 E		
Rysunek	Plan Sytuacyjny	SKALA 1:50	
Funkcja:	imię i nazwisko	nr uprawnień	podpis
Projektował:	Radosław Pliskiewicz		
Projektował:	Jacek Killman		
Data	08.2017 r.		NR RYS. 2

PRZERÓJ DG 106315E
odcinek od km 0+000 do km 0+575,13

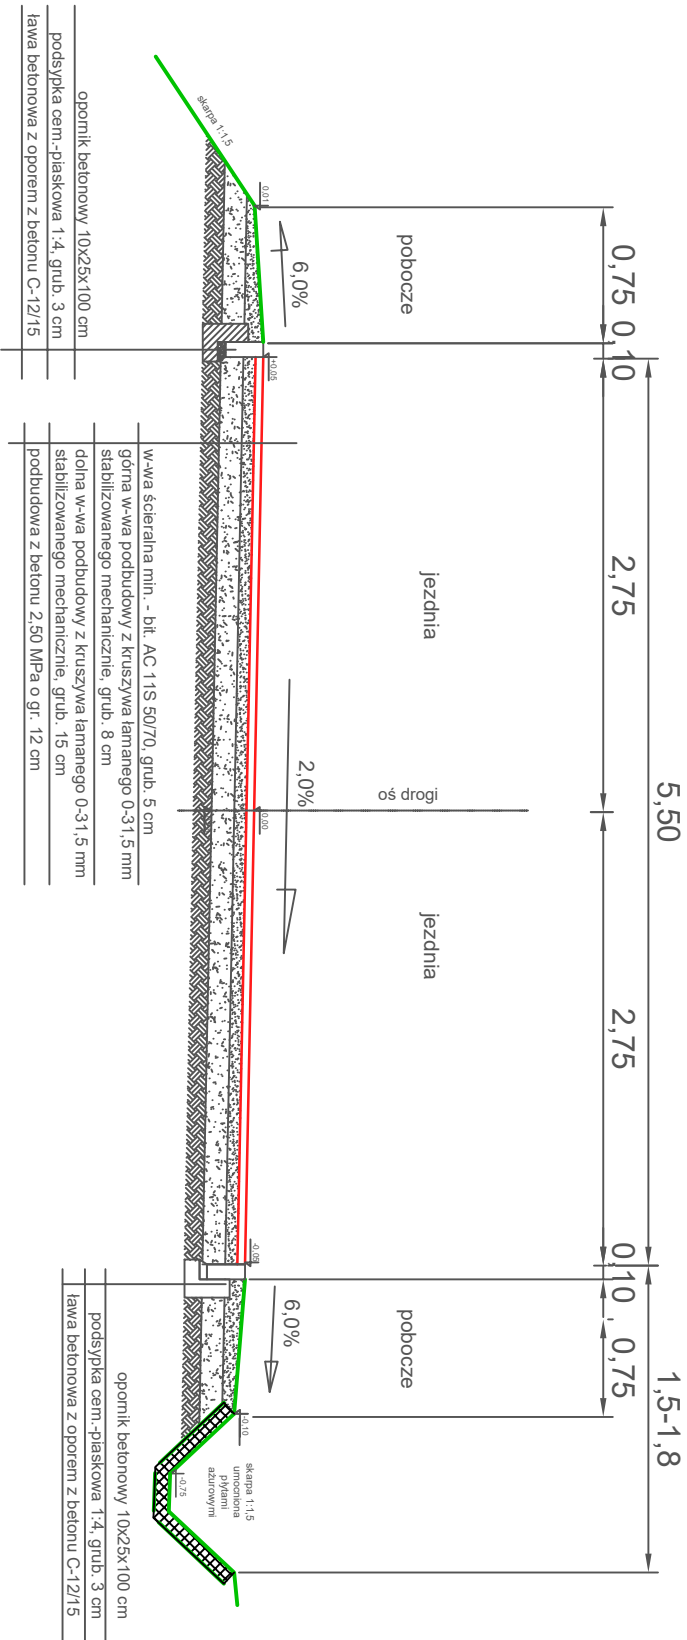


Obiekt	Przebudowa i rozbudowa drogi gminnej Nr 106315 E		
Rysunek	Przekrój poprzeczny		SKALA 1:5
Funkcja:	imię i nazwisko	nr uprawnień	podpis
Projektował:	Radosław Pliszkiwicz		
Projektował:	Jacek Kiliman		
Data	08.2017 r.		
			NR RYS. 3

PRZEKRÓJ DG 106314E
odcinek od km 0+000 do km 0+022,27

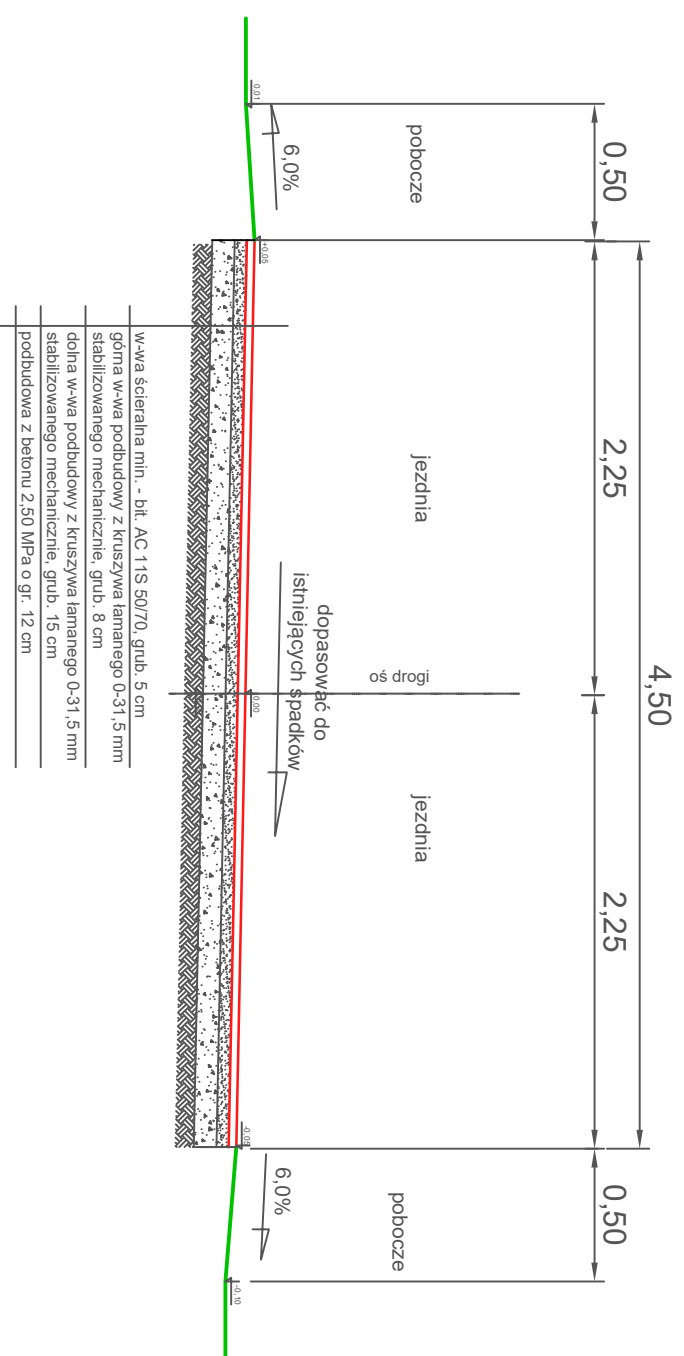


Objekt	Przebudowa i rozbudowa drogi gminnej Nr 1063/15 E		
Rysunek	Przekrój poprzeczny		SKALA 1:50
Funkcja:	imię i nazwisko	nr uprawnień	podpis
Projektował:	Radosław Płiszkiewicz		
Projektował:	Jacek Killman		
Data	08.2017 r.		NR RYS. 3b

PRZEMKROJ DG 106304E
odcinek od km 0+000 do km 0+022,27


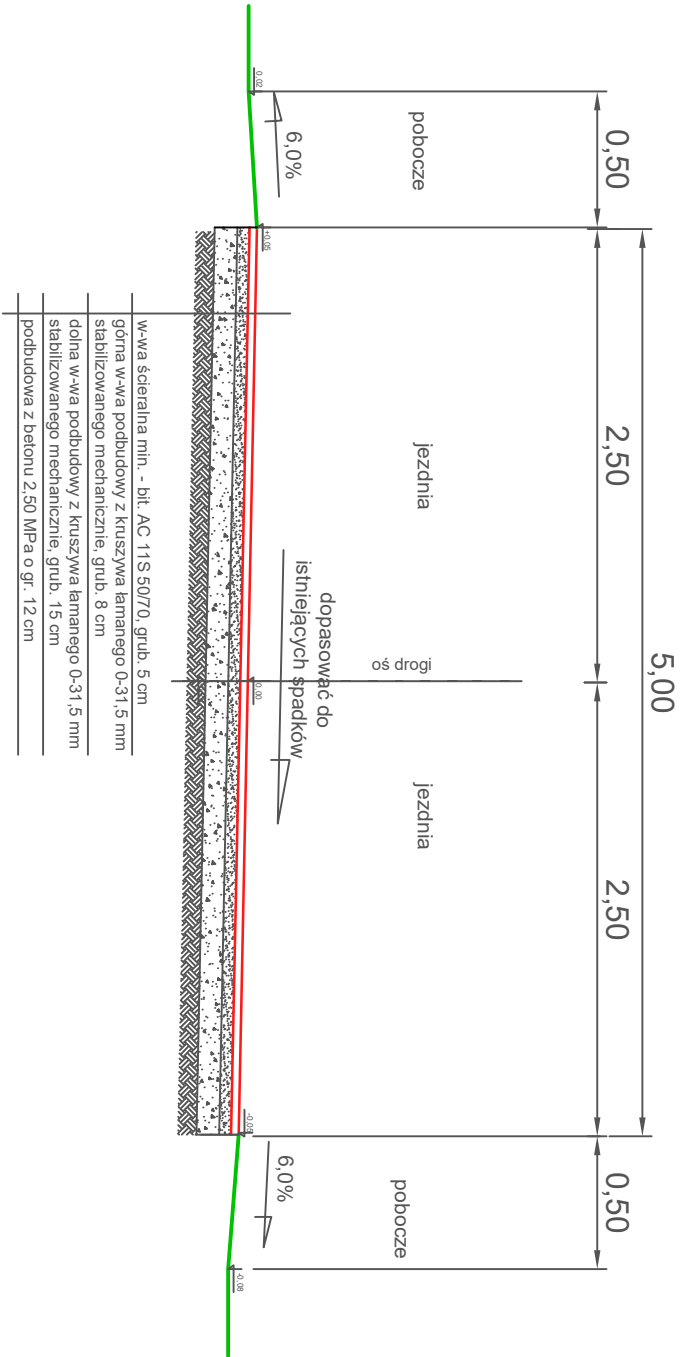


Obiekt	Przebudowa i rozbudowa drogi gminnej Nr 106315 E		
Rysunek	Przekrój poprzeczny		SKALA 1:50
Funkcja:	imię i nazwisko	nr uprawnień	podpis
Projektował:	Radosław Płiszewicz		
Projektował:	Jacek Killman		
Data	08.2017 r.		NR RYS. 3c

PRZEMKROJ DG 106315E
przekroj w km 0+553,00

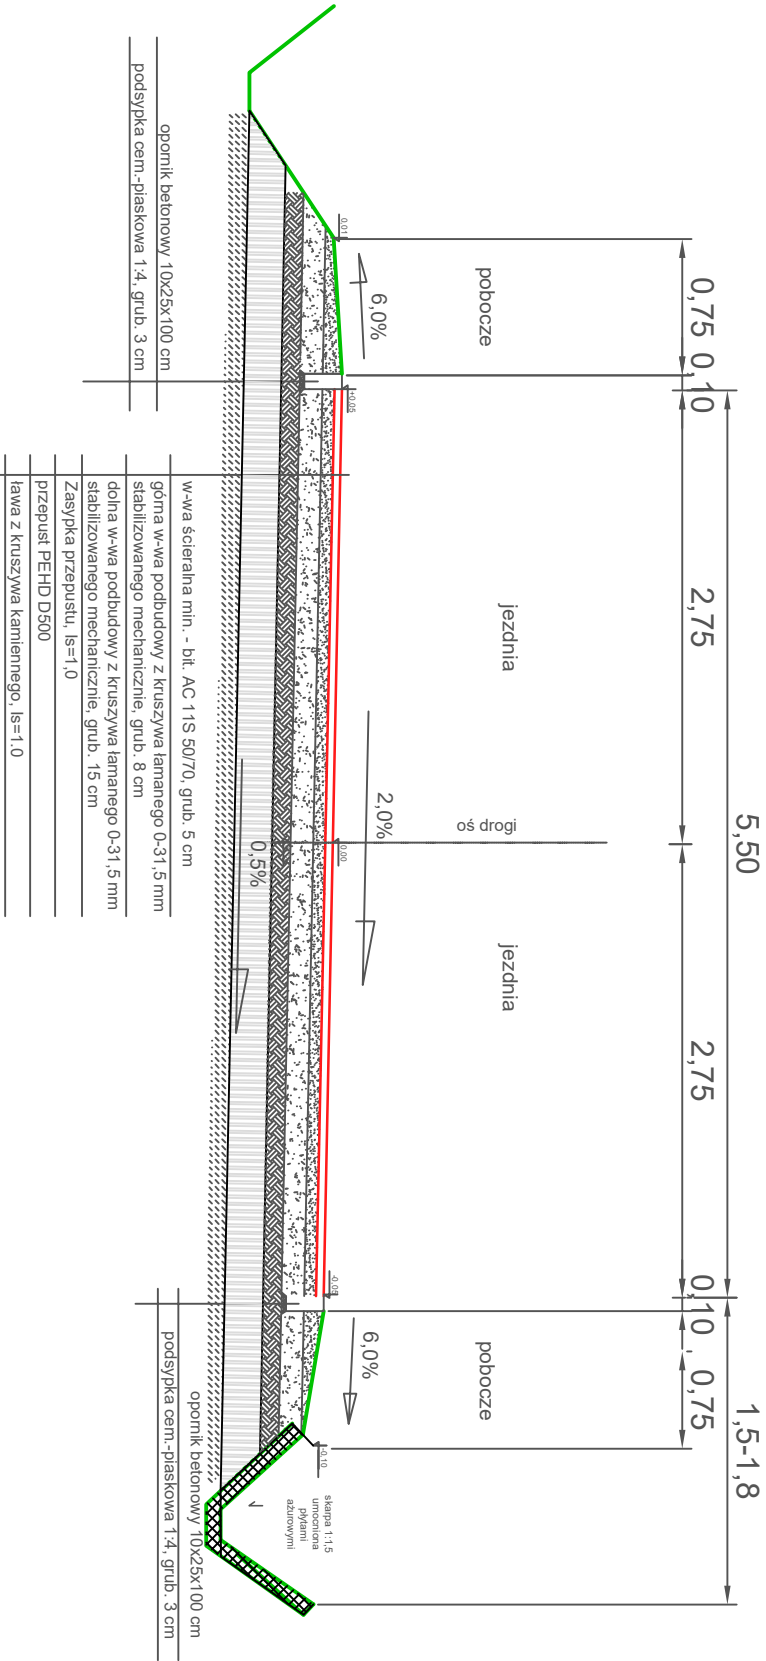

Obiekt	Przebudowa i rozbudowa drogi gminnej Nr 106315 E		
Rysunek	Przekrój poprzeczny		SKALA 1:50
Funkcja:	imię i nazwisko	nr uprawnień	podpis
Projektował:	Radosław Piskiewicz		
Projektował:	Jacek Kilman		
Data	08.2017 r.		NR RYS. 3d

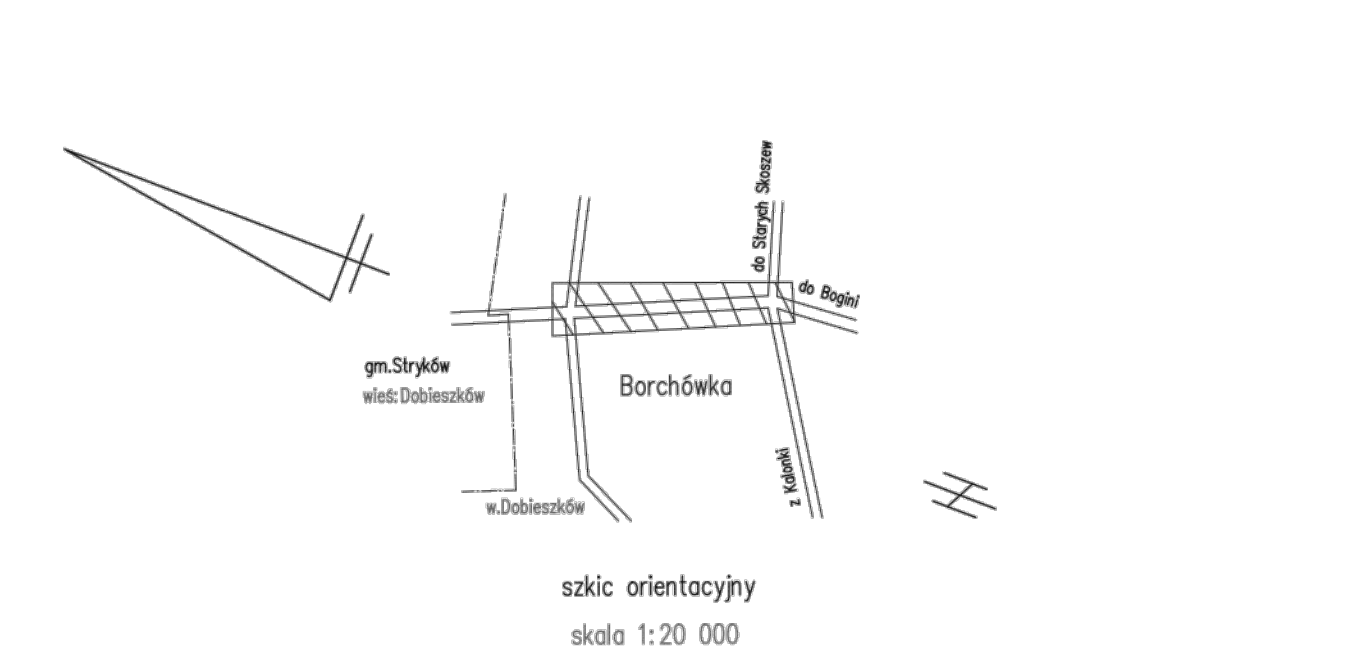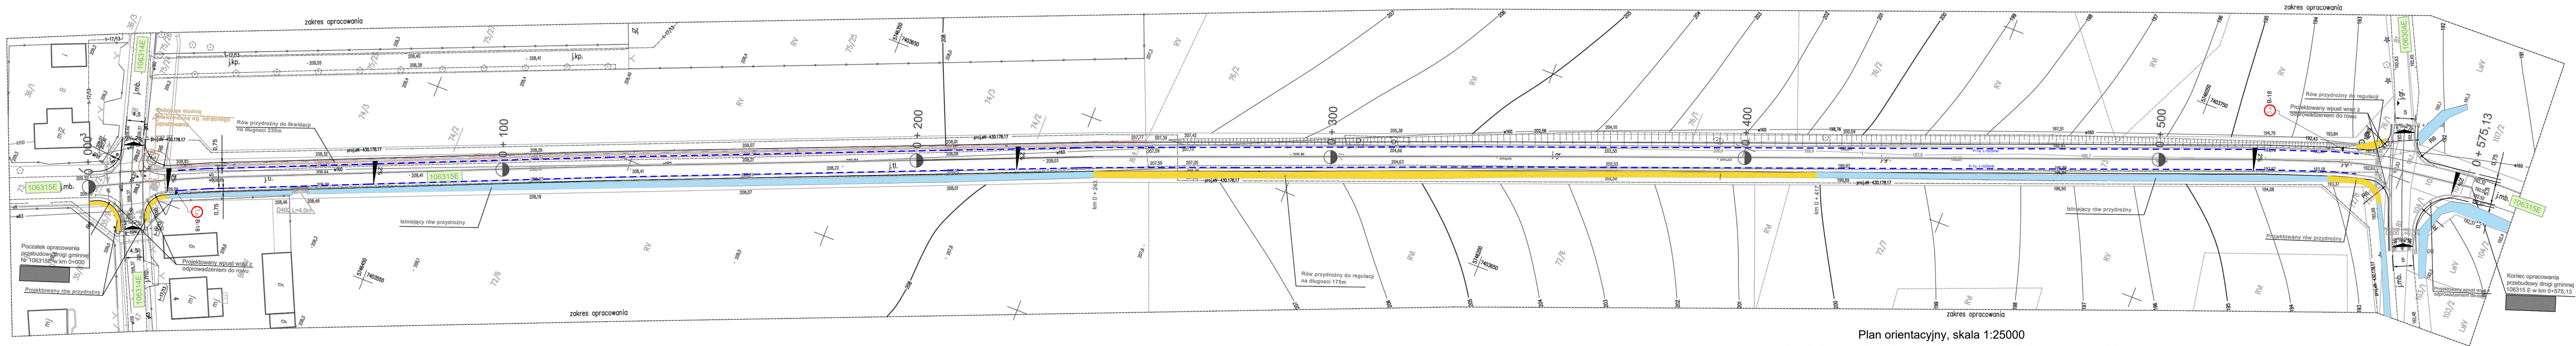

Legenda
208 - warstwa i jej opis

UWAGA. Nie badano ksiąg wieczystych dla celów ustalenia obciążeń służebnościami gruntowymi.

Mapa do celów projektowych skala 1: 500		Usługi Geodezyjne i Kartograficzne STANISŁAW BUDZYŃSKI 92-754 Łódź ul. Viewegera 5 tel. 502325511, 426717840	
woj. łódzkie pow. łódzki wschodni gm. 100608_2 Nowosolna		geodeta uprawniony Stanisław Budzyński upr. 11663	
obręb: 0002 Borchówka cz. działki 73		PODGIK.L.440.1273.2017 Łódź 22.06.2017 r. L.ks.rob.11663/81/2017	
Mapę wykonano na podstawie mapy zasadniczej gm. Nowosolna w skali 1: 1000 oraz pomiaru z miesiąca czerwca 2017 roku. Sekcja 7.165.08.20.2,4, 7.165.08.25.2 Układ współrzędnych "2000" Poziom odniesienia "Kronsztadt 60"			



Objekt	Przebudowa i rozbudowa drogi gminnej Nr 106315 E		
Rysunek	Stala organizacja ruchu		1:500
Funkcja:	imię i nazwisko	nr uprawnień	podpis
Projektował:	Radosław Pliszkiwicz		
Projektował:	Jacek Killman		
Data	08.2017 r.		
		NR RYS.	S1