
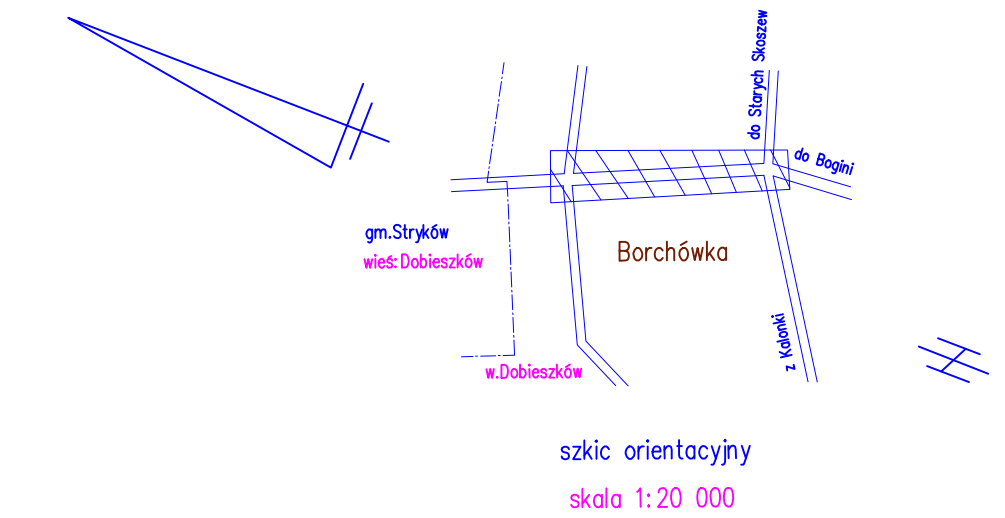


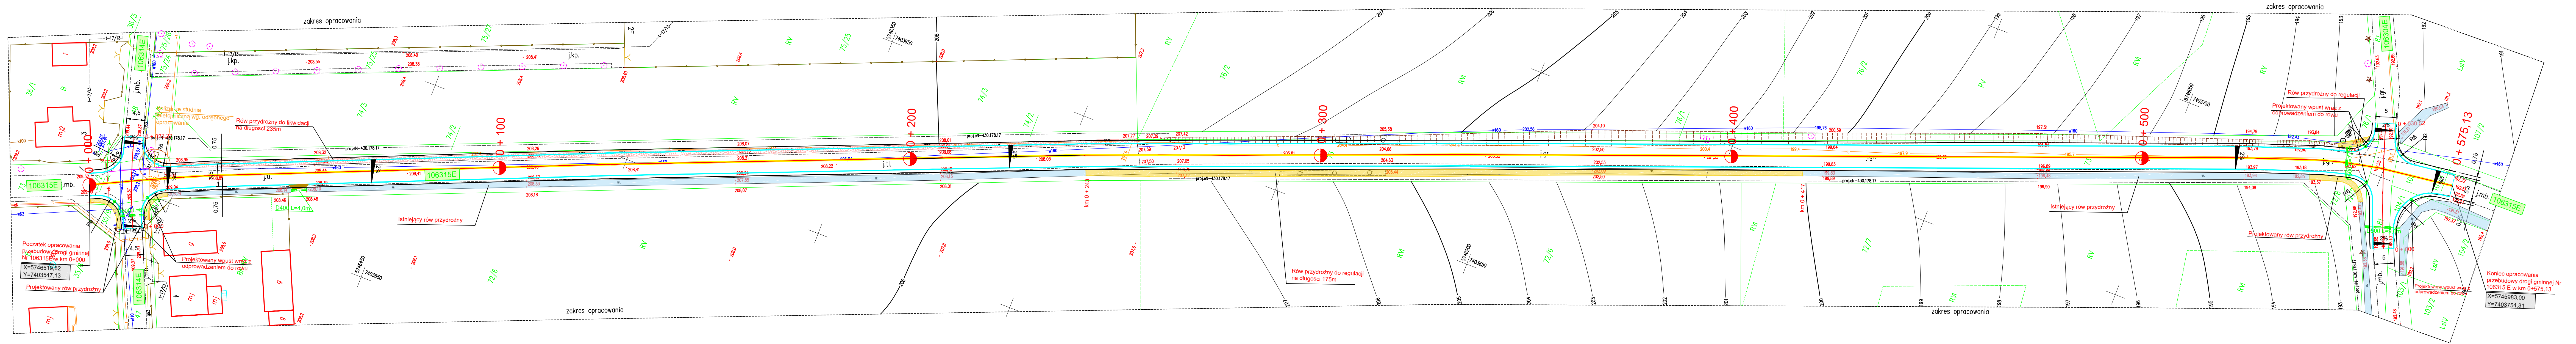

Legenda

— 200 — warstwa i jej opis

UWAGA. Nie badano ksiąg wieczystych dla celów ustalenia obciążeń służebnościami gruntowymi.

woj. łódzkie pow. łódzki wschodni gm. 100608_2 Nowosolna obręb: 0002 Borchówka cz. działki 73	Mapa do celów projektowych skala 1: 500 Mapę wykonano na podstawie mapy zasadniczej gm. Nowosolna w skali 1: 1000 oraz pomiaru z miesiąca czerwca 2017 roku. Seksja 7.165.08.20.2,4, 7.165.08.25.2 Układ współrzędnych "2000" Poziom odniesienia "Kronsztadt 60"	Usługi Geodezyjne i Kartograficzne STANISŁAW BUDZYŃSKI 92-754 Łódź ul. Viewegera 5 tel. 502325511, 426717840 geodeta uprawniony Stanisław Budzyński upr. 11663 PODGIK.L.440.1273.2017 Łódź 22.06.2017 r. L.k.s.rob.11663/81/2017
---	---	---

Legenda: Branża drogowa:

- Istniejący układ komunikacyjny,
- Projektowana krawędź jezdni,
- Projektowana krawędź pobocza
- Projektowane lub zmieniane rowy
- Istniejące rowy
- likwidowane obiekty
- Projektowany przepust

Objekt	Przebudowa i rozbudowa drogi gminnej Nr 106315 E		
Rysunek	Plan Sytuacyjny		SKALA 1:50
Funkcja:	imię i nazwisko	nr uprawnień	podpis
Projektował:	Radosław Pliszkiewicz		
Projektował:	Jacek Killman		
Data	08.2017 r.		NR RYS. 2