
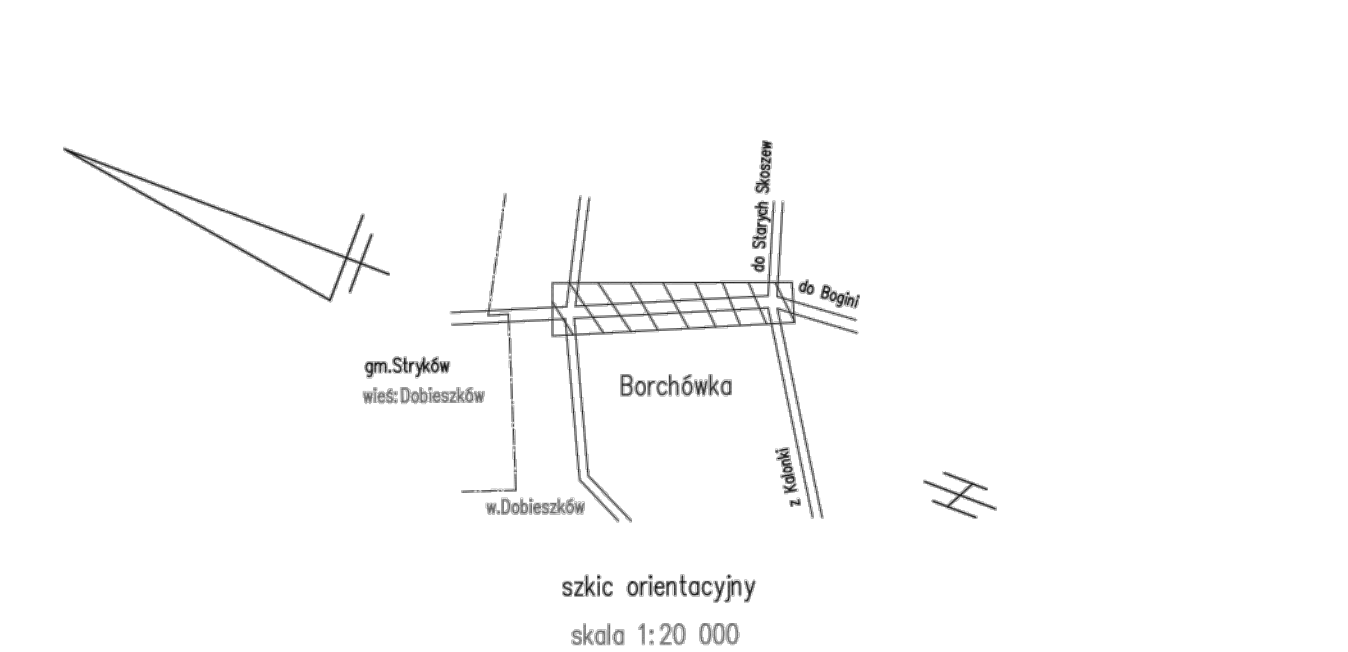


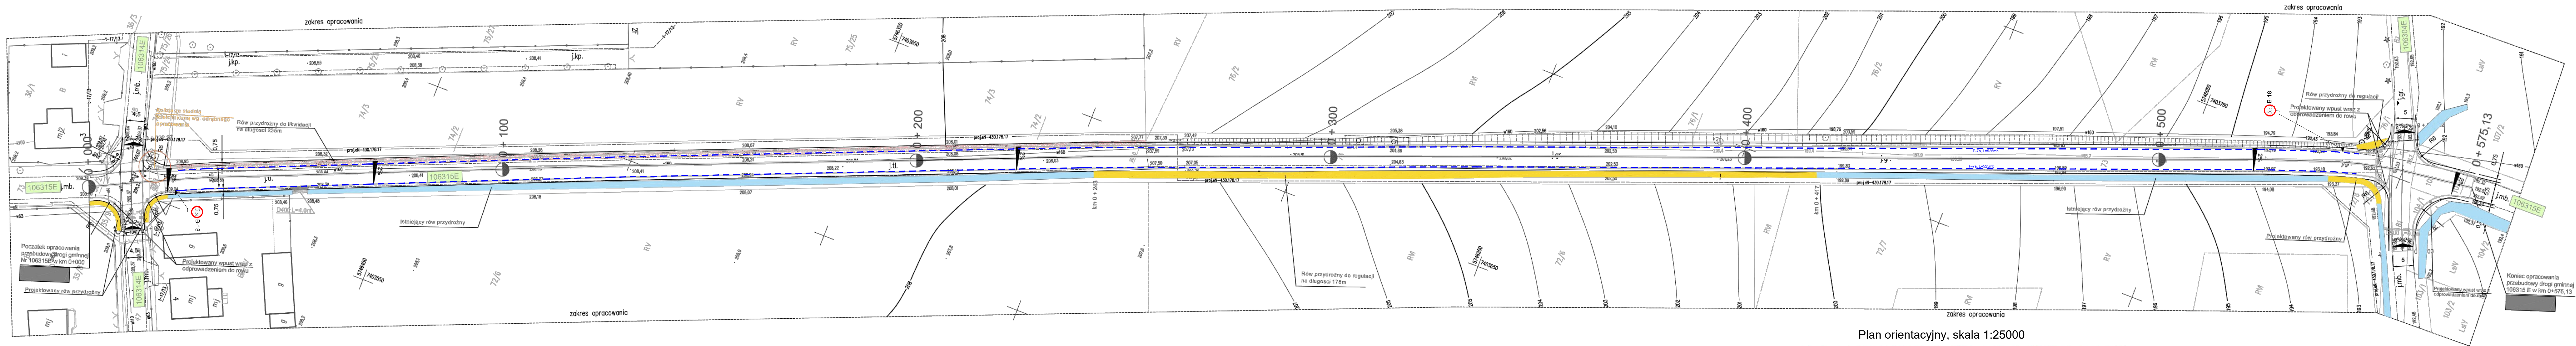

Legenda

208 - warstwa i jej opis

UWAGA. Nie badano ksiąg wieczystych dla celów ustalenia obciążeń służebnościami gruntowymi.

Mapa do celów projektowych skala 1: 500		Usługi Geodezyjne i Kartograficzne STANISŁAW BUDZYŃSKI 92-754 Łódź ul. Viewegera 5 tel. 502325511, 426717840	
woj. łódzkie pow. łódzki wschodni gm. 100608_2 Nowosolna		geodeta uprawniony Stanisław Budzyński upr. 11663	
obręb: 0002 Borchówka cz. działki 73		PODGIK.L.440.1273.2017 Łódź 22.06.2017 r. Lks.rob.11663/81/2017	
Mapę wykonano na podstawie mapy zasadniczej gm. Nowosolna w skali 1: 1000 oraz pomiaru z miesiąca czerwca 2017 roku. Sekcja 7.165.08.20.2,4, 7.165.08.25.2 Układ współrzędnych "2000" Poziom odniesienia "Kronsztadt 60"			



Objekt	Przebudowa i rozbudowa drogi gminnej Nr 106315 E		
Rysunek	Stala organizacja ruchu		1:500
Funkcja:	imię i nazwisko	nr uprawnień	podpis
Projektował:	Radosław Pliszkiwicz		
Projektował:	Jacek Killman		
Data	08.2017 r.		NR RYS. S1