
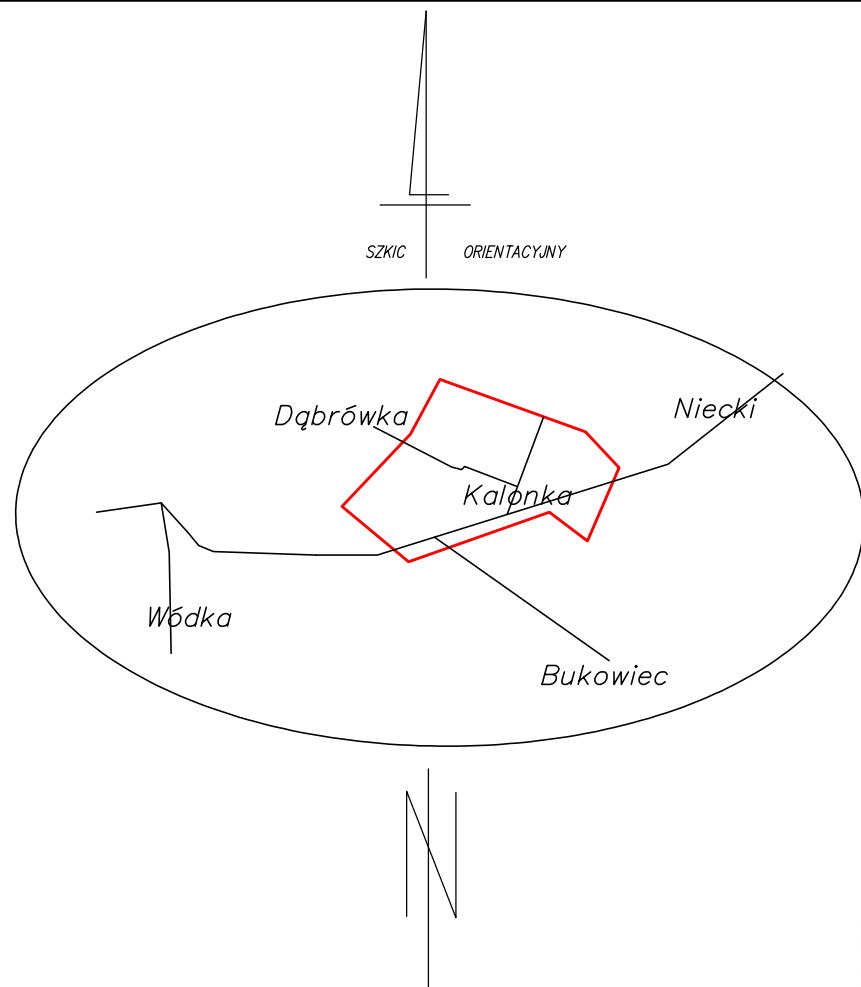


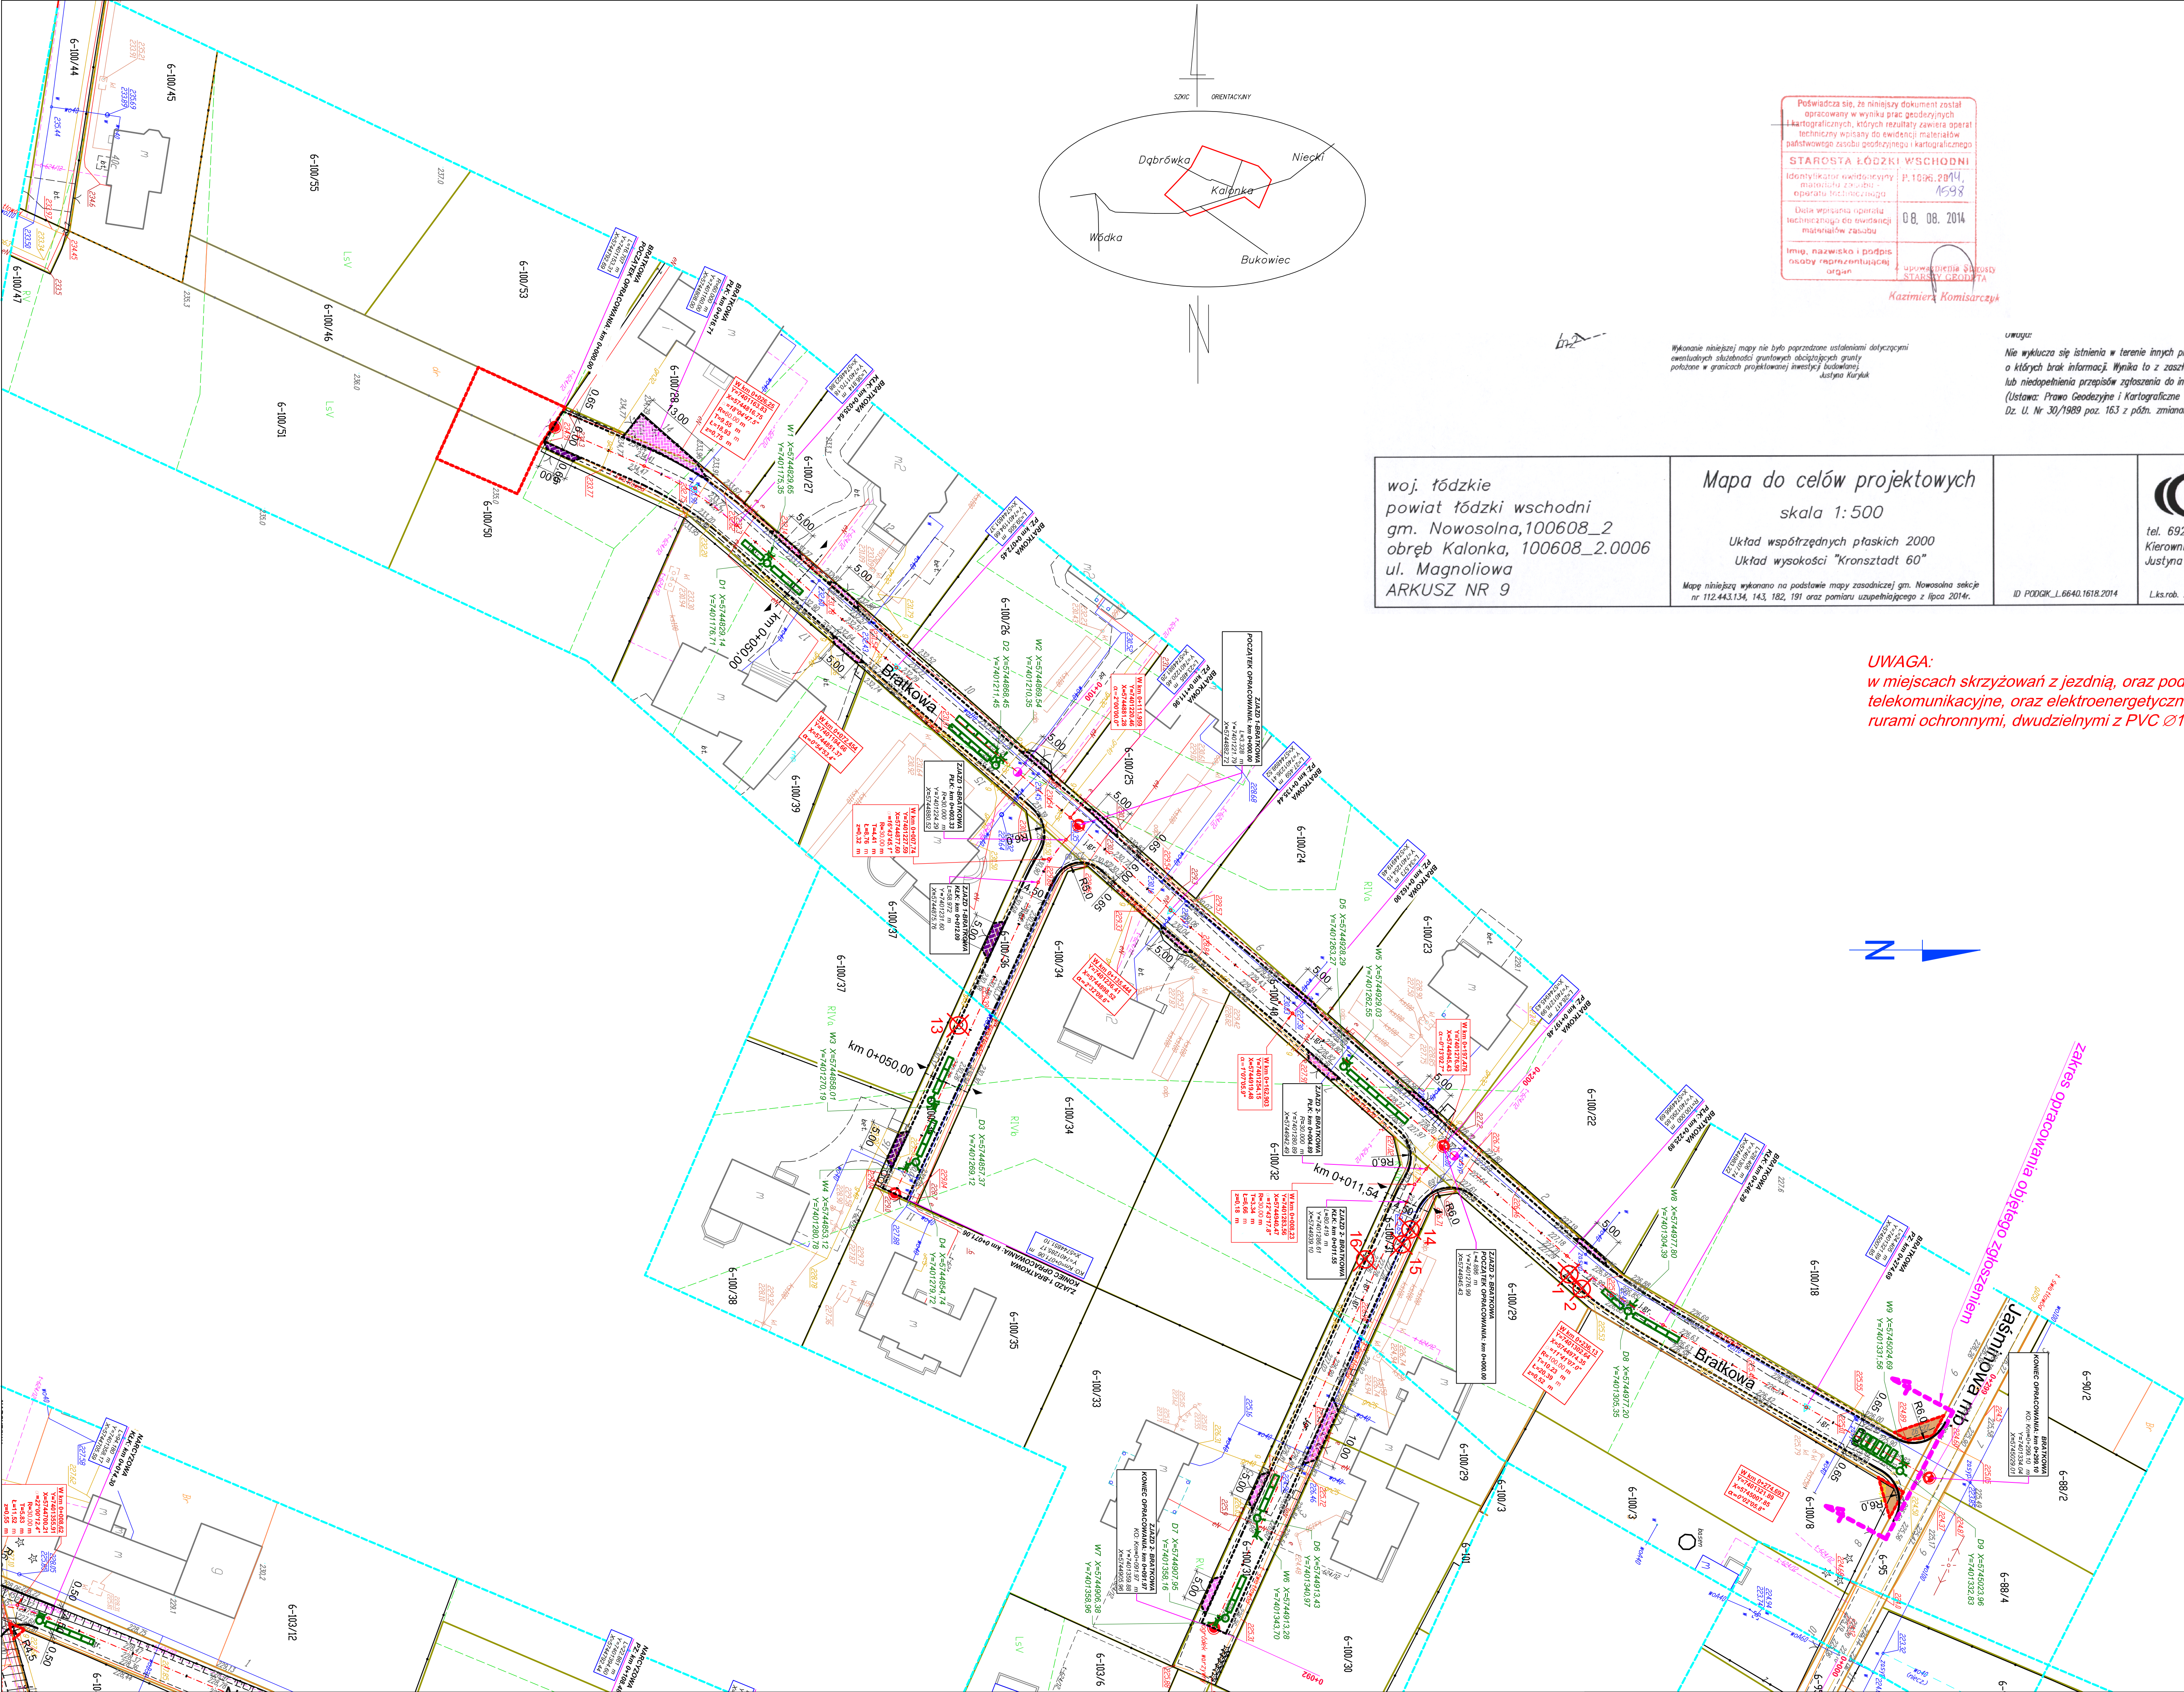

Poświadczam, że niniejszy dokument został opracowany w wyniku prac geodezyjnych i kartograficznych, których rezultaty zawiera opłata techniczna wpisana do ewidencji materiałów państwowego zasobu geodezyjnego i kartograficznego.

STAROSTA ŁÓDZKI WSCHODNI

Identyfikator ewidencyjny: P.1006.2014.1598

Data wpisania opłaty technicznej do ewidencji materiałów zasobu: 08.08.2014

Imię, nazwisko i podpis osoby reprezentującej organ: Kazimierz Komisarczyk

Wykonanie niniejszej mapy nie było poprzedzone ustaleniami dotyczącymi ewentualnych skutków granicznych sąsiadujących gruntów położonych w granicach projektowanej inwestycji budowlanej.

Justyna Kuryluk

Uwaga:

Nie wykazuje się istnienia w terenie innych przewodów, o których brak informacji. Wynika to z zaszczerści historycznych lub niedopełnienia przepisów zgłoszenia do inwentaryzacji.

(Ustawa: Prawo Geodezyjne i Kartograficzne Dz. U. Nr 30/1989 poz. 163 z późn. zmianami)

Imię, nazwisko i podpis osoby reprezentującej organ:

woj. łódzkie
powiat łódzki wschodni
gm. Nowosolna, 100608_2
obręb Kalonka, 100608_2.0006
ul. Magnoliowa
ARKUSZ NR 9

Mapa do celów projektowych
skala 1: 500

Układ współrzędnych płaskich 2000
Układ wysokości "Kronsztadt 60"

Mapę niniejszą wykonano na podstawie mapy zasadniczej gm. Nowosolna sekcje nr 112.443.134, 143, 182, 191 oraz planu uzupełniającego z lipca 2014r.

Wykonawca:
F.H.U. CAT
Romuald Kuryluk

tel. 692-510-672
Kierownik roboty: Geodeta uprawniony Justyna Kuryluk, uprawnień zawodowe 21340 (1,2)
www.cat-geodezja.pl
Łódź, 212/2014 Nakielna, dn. 18.07.2014 r.

UWAGA:
w miejscach skrzyżowań z jezdnią, oraz pod zjazdami do posesji, doziemne kable telekomunikacyjne, oraz elektroenergetyczne, należy zabezpieczyć grubościennymi rurami ochronnymi, dwudzielnymi z PVC $\varnothing 110$ mm

LEGENDA:

- projektowany chodnik z kostki betonowej (kolor)
- projektowana jezdnia z kostki betonowej (szarej)
- przebudowa istniejących zjazdów - projektowana kostka betonowa
- projektowana skarpa
- projektowane wpuszczaki deszczowe
- projektowane komory chłonne, studnie rewizyjne
- projektowany krawężnik betonowy wystający 15x30x100 cm
- projektowany krawężnik betonowy najazdowy 15x22x100 cm
- proj. pobocze nieutwardzone
- projektowana oś jezdni z hektometrem

- drzewo przeznaczone do wycięcia

- II ETAP przebudowy ulic - objęty oddzielnym opracowaniem (nie wchodziły w zakres objęty zgłoszeniem robót budowlanych)