


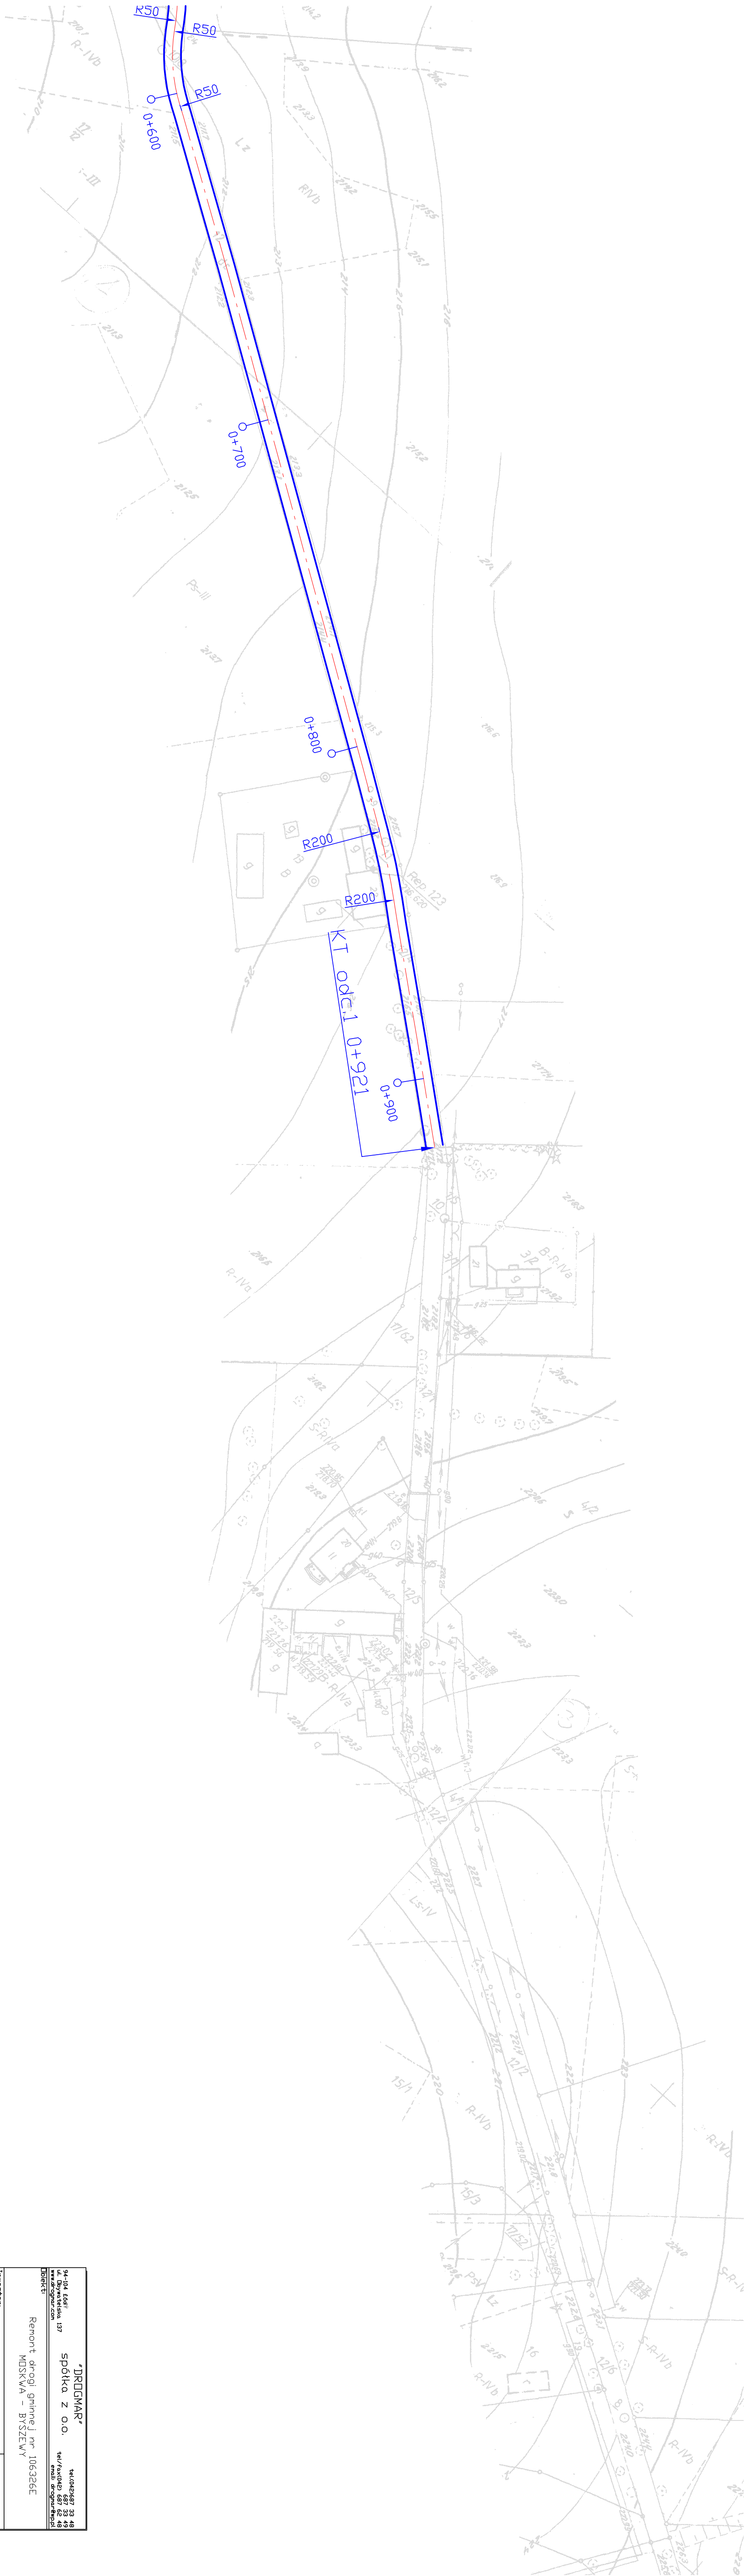

94-104 6447 ul. Dąbrowska 137 www.drugmar.com		"DRUGMAR" spółka z o.o. tel./fax.0802 587 62 48 email: w.g@drugmar.com	
Projekt			
Remont drogi gminnej nr 106326E MOSKWA - BYSZEWY			
Investor		Data: 02/2010	
Gmina Nowosolna Rynek Nowosolna 1		Lpowa: z dn.4.02.10	
Rysunek:		Rysunek: 2/2	
PROJEKT ZAGOSPODAROWANIA			
Skała: 1:1000		Faza: P.B.	
Projektant		Faza: P.B.	
Współautor		Faza: P.B.	
Sprawdził		Faza: P.B.	
upr.bud. 211/74 VZD V-wa		Faza: P.B.	