
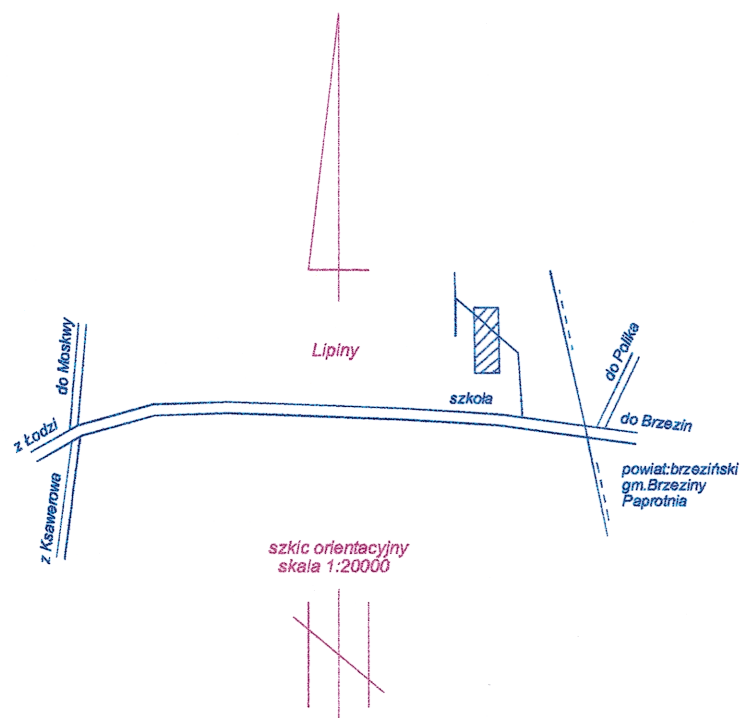


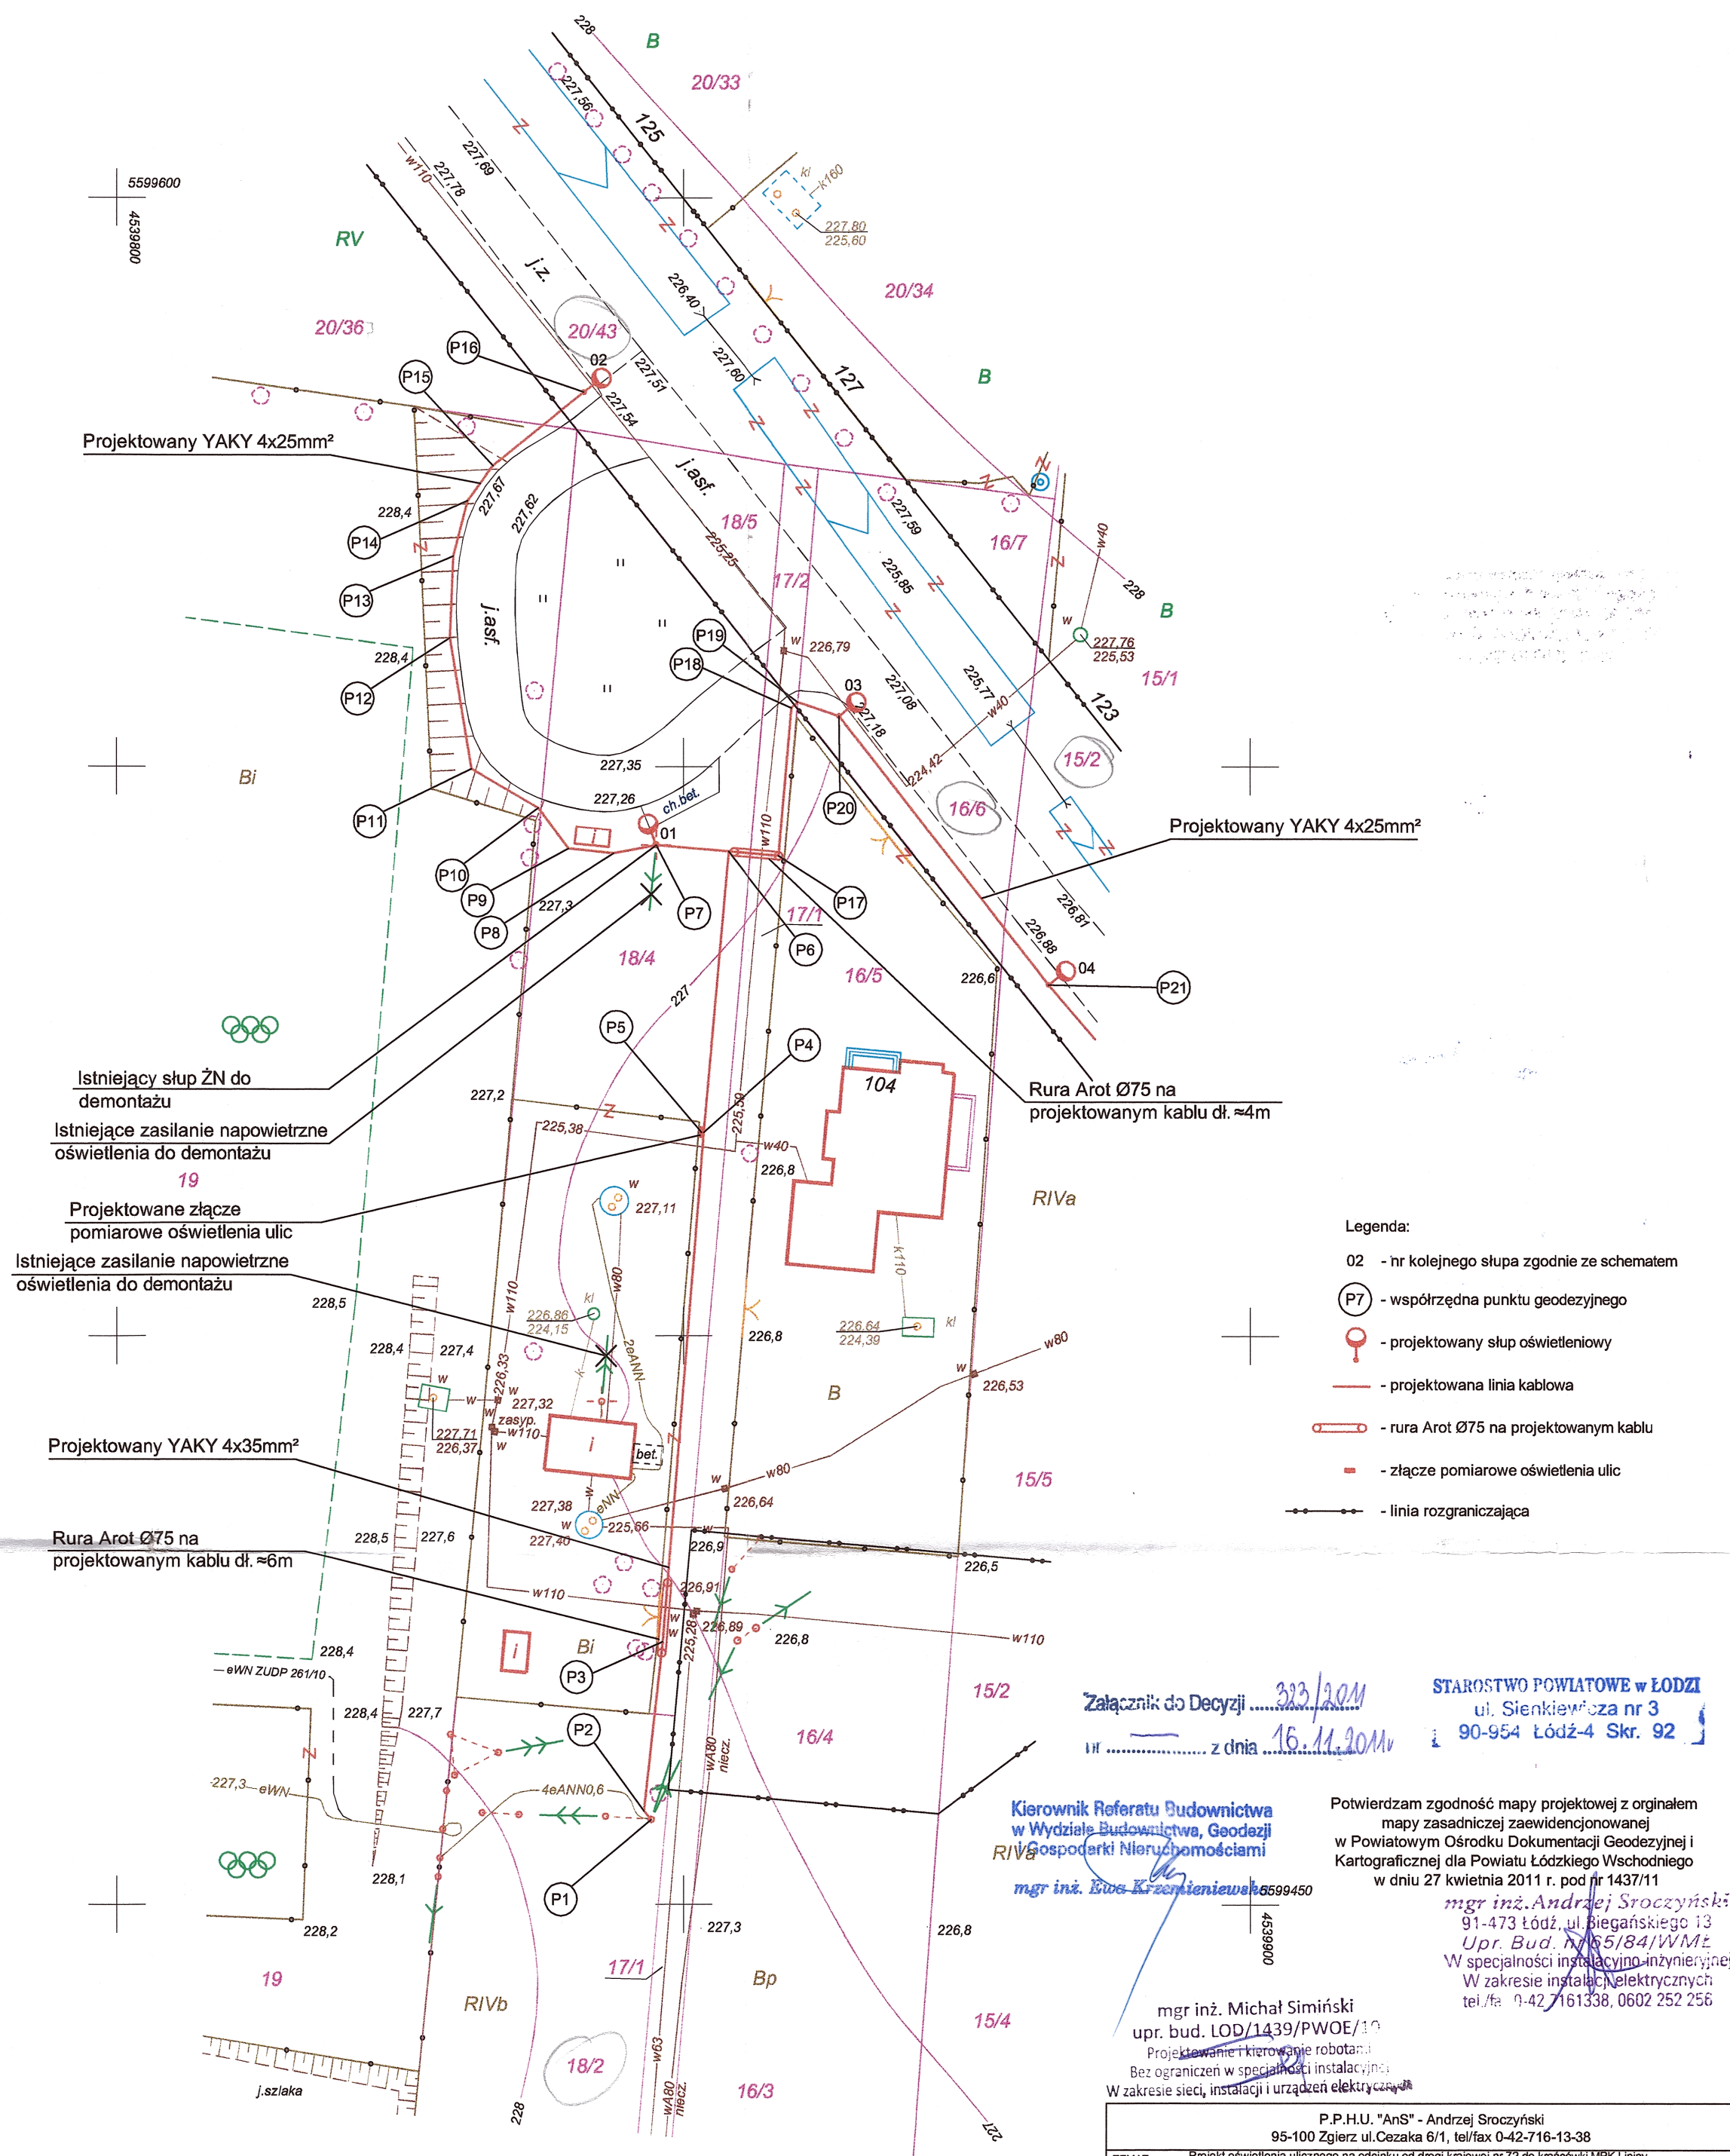


Mapa sytuacyjno wysokościowa
do celów projektowych
skala 1: 500

woj. łódzkie
pow. łódzki wschodni
gm. Nowosolna

obręb: Lipiny
w. Lipiny

Mapę wykonano na podstawie mapy zasadniczej gm. Nowosolna w skali 1: 1000
oraz pomiaru z miesiąca kwietnia 2011 roku.
Sekoja 122.222.031,033.

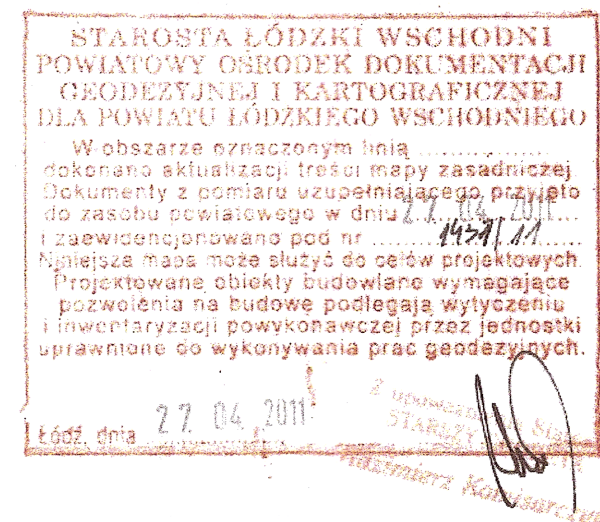

Usługi Geodezyjne i Kartograficzne
STANISŁAW BUDZYŃSKI
92-754 Łódź ul. Viewegera 5 tel. 502325511, 0426717840

geodeta uprawniony
Stanisław Budzyński
upr. 11663

GEODETA UPRAWNIONY
Stanisław Budzyński
92-754 Łódź ul. Viewegera 5
tel. (0 42) 671 78 40
Pozwolenie nr 11663

Łódź 21.04.2011 r.

L. ks. rob. 11663/67/2011