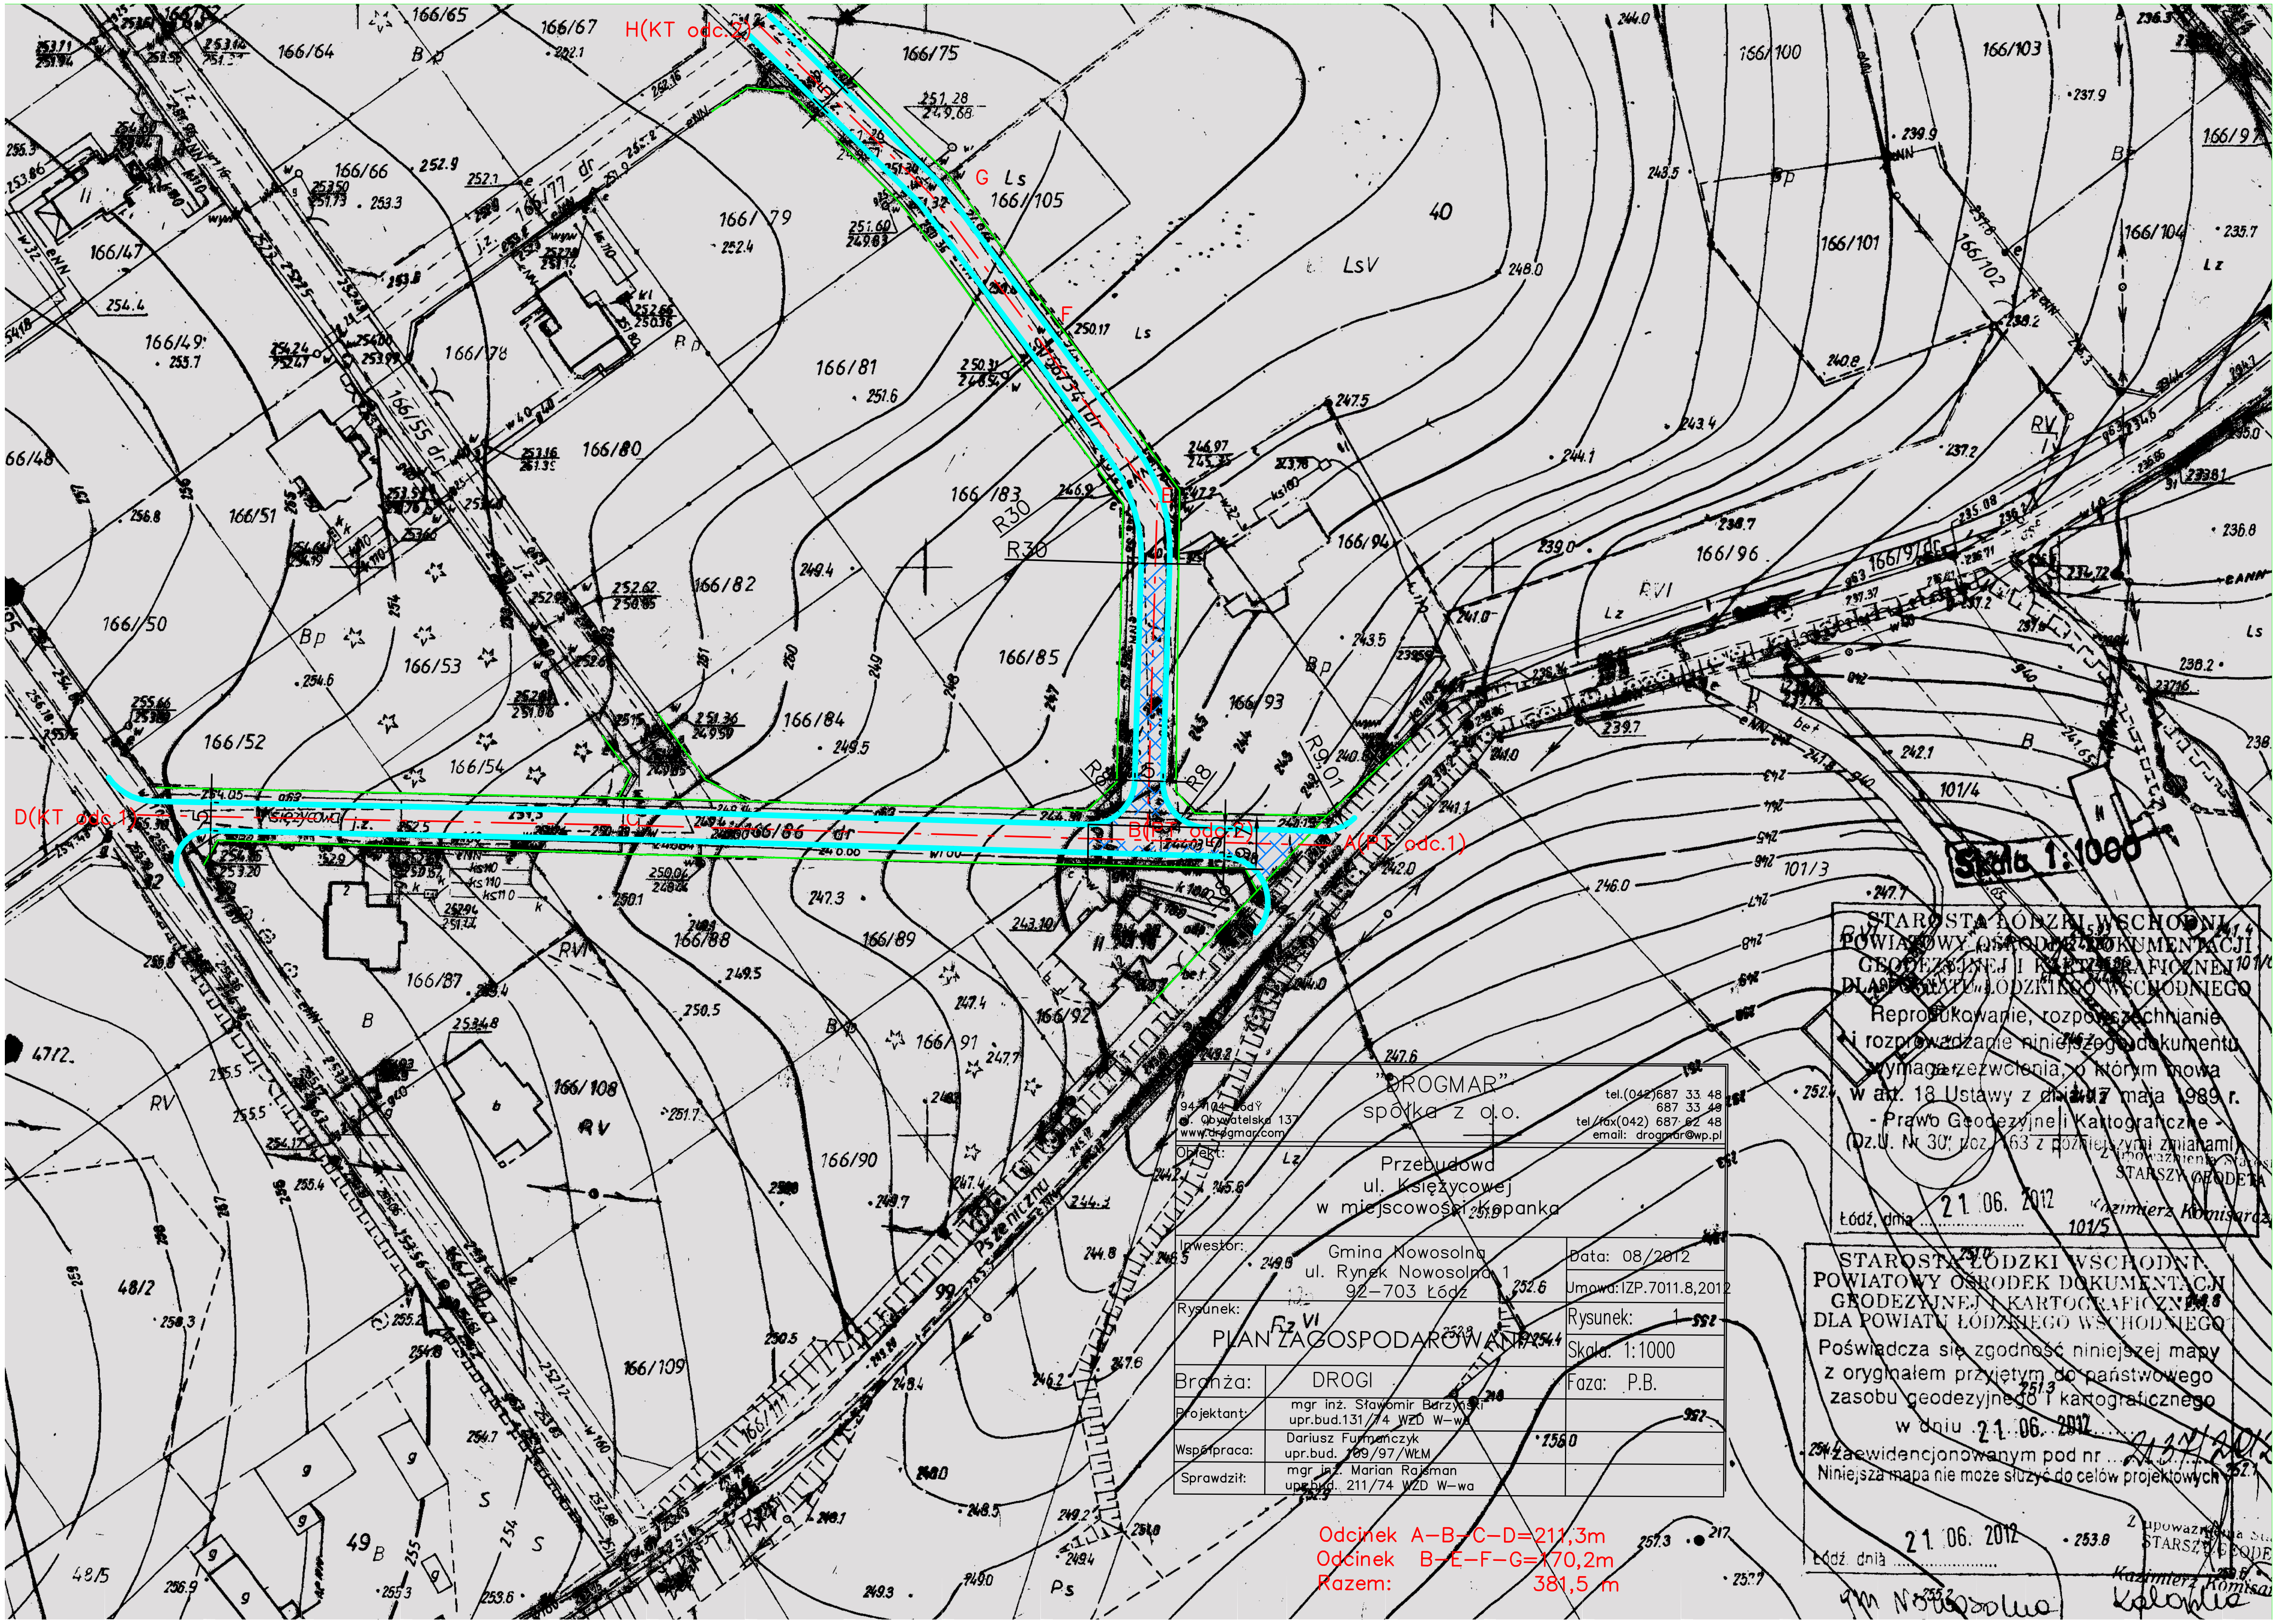

"DROGMAR"
spółka z o.o.

94-104 Łódź
ul. Obywatelska 137
www.drogmar.com

tel.(042)687 33 48
687 33 49
tel/fax(042) 687 62 48
email: drogmar@wp.pl

Obiekt:	Przebudowa ul. Księżycowej w miejscowości Kopanka	
Inwestor:	Gmina Nowosolna ul. Rynek Nowosolna 1 92-703 Łódź	Data: 08/2012 Umowa: IZP.7011.8,2012
Rysunek:	PLAN ZAGOSPODAROWANIA	Rysunek: 1 Skala: 1:1000
Branża:	DROGI	Faza: P.B.
Projektant:	mgr inż. Sławomir Burzyński upr.bud.131/74 WZD W-wa	
Współpraca:	Dariusz Furmańczyk upr.bud. 109/97/WŁM	
Sprawdził:	mgr inż. Marian Rajsman upr.bud. 211/74 WZD W-wa	

Odcinek A-B-C-D=211,3m
Odcinek B-E-F-G=170,2m
Razem: 381,5 m

STAROSTA ŁÓDZKI WSCHODNI
POWIATOWY OŚRODEK DOKUMENTACJI
GEODEZYJNEJ I KARTOGRAFICZNEJ
DLA POWIATU ŁÓDZKIEGO WSCHODNIEGO
Reprodukowanie, rozpowszechnianie
i rozprowadzanie niniejszego dokumentu
wymaga zezwolenia, o którym mowa
w art. 18 Ustawy z dnia 17 maja 1989 r.
- Prawo Geodezyjne i Kartograficzne -
(Dz.U. Nr 30, poz. 163 z późniejszymi zmianami)
Z upoważnienia Starosty
STARSZY GEODETA
Kazimierz Komisarczyk
Łódź, dnia 21.06. 2012

STAROSTA ŁÓDZKI WSCHODNI
POWIATOWY OŚRODEK DOKUMENTACJI
GEODEZYJNEJ I KARTOGRAFICZNEJ
DLA POWIATU ŁÓDZKIEGO WSCHODNIEGO
Poświadcza się zgodność niniejszej mapy
z oryginałem przyjętym do państwowego
zasobu geodezyjnego i kartograficznego
w dniu 21.06. 2012
i zaewidencjonowanym pod nr ....
Niniejsza mapa nie może służyć do celów projektowych
Z upoważnienia Starosty
STARSZY GEODETA
Kazimierz Komisarczyk
Łódź, dnia 21.06. 2012

Gm Nowosolna