


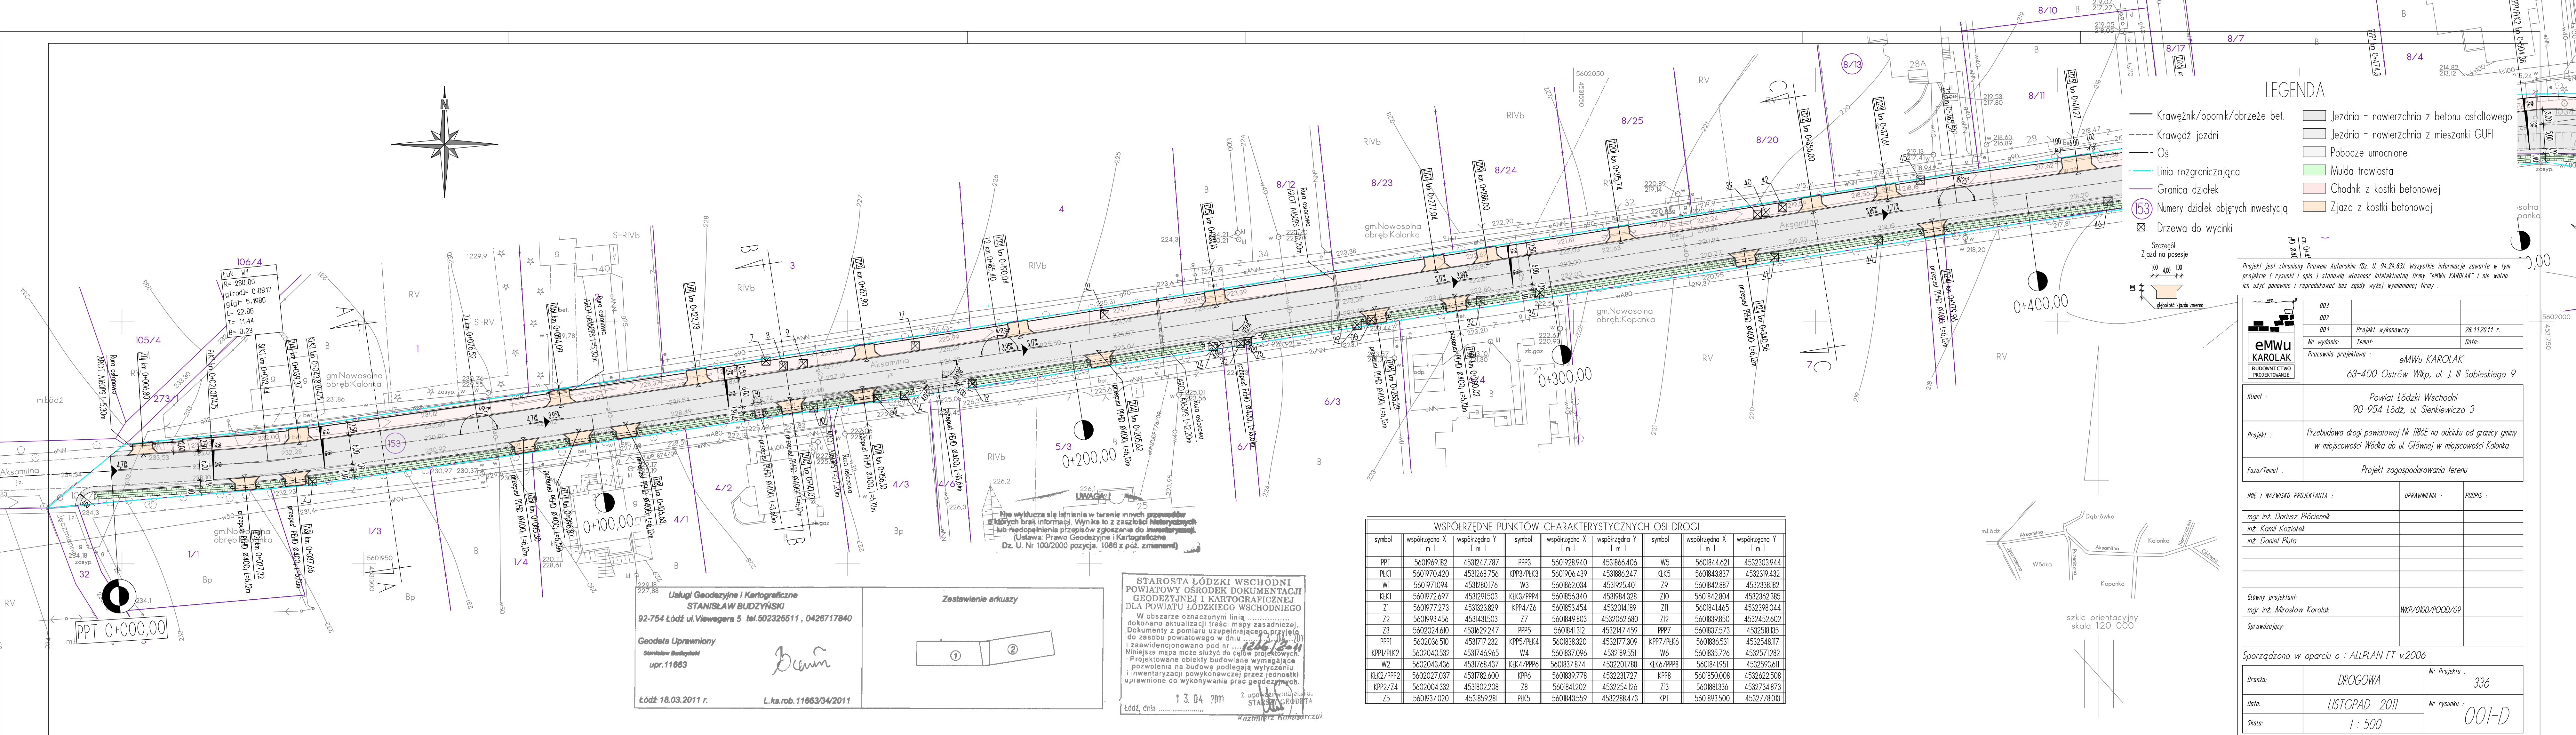

LEGENDA

- Krawężnik/opornik/obrzeże bet.
- Jeżdnie - nawierzchnia z betonu asfaltowego
- Jeżdnie - nawierzchnia z mieszanki GUF
- Pobocze umocnione
- Mulda trawiasta
- Chodnik z kostki betonowej
- Zjazd z kostki betonowej
- Linia rozgraniczająca
- Granica działek
- Numer dzialek objętych inwestycją
- Drzewa do wycinki

Szczegóły
Zjazd na posesję
100 400 100
głębokość zjazdu zmniejsza

Projekt jest chroniony Prawem Autorskim (Dz. U. 94.24.83). Wszystkie informacje zawarte w tym projekcie (rysunki i opis) stanowią własność intelektualną firmy "eMWu KAROLAK" i nie wolno ich użyć ponownie i reprodukować bez zgody wyżej wymienionej firmy.

003		
002		
001	Projekt wykonawczy	28.11.2011 r.
Nr wydania:	Temat:	Data:
Pracownia projektowa: eMWu KAROLAK		
63-400 Ostrów Wlkp., ul. J. III Sobieskiego 9		

Klient:	Powiat Łódzki Wschodni 90-954 Łódź, ul. Sienkiewicza 3
Projekt:	Przebudowa drogi powiatowej Nr 1186E na odcinku od granicy gminy w miejscowości Wódka do ul. Głównej w miejscowości Kalonka
Faza/temat:	Projekt zagospodarowania terenu

IMIE I NAZWISKO PROJEKTANTA:	UPRAWNIENIA:	PODPIS:
mgr inż. Dariusz Piłciennik		
inż. Kamil Koziołek		
inż. Daniel Pluta		
Główny projektant:		
mgr inż. Mirosław Karolak	WKP/1000/POOD/09	
Sprawdzający:		

Branża:	DROGOWA	Nr Projektu: 336
Data:	LISTOPAD 2011	Nr rysunku: 001-D
Skala:	1:500	

WSPÓŁRZĘDNE PUNKTÓW CHARAKTERYSTYCZNYCH OSI DROGI							
symbol	współrzędna X [m]	współrzędna Y [m]	symbol	współrzędna X [m]	współrzędna Y [m]	symbol	współrzędna X [m]
PPT	5601969.182	4531247.787	PPP3	5601928.940	4531866.406	W5	5601844.621
PK1	5601970.420	4531268.756	KPP3/PLK3	5601906.439	4531886.247	KLK5	5601843.837
W1	5601971.094	4531280.176	W3	5601862.034	4531925.401	Z9	5601842.887
KLK1	5601972.697	4531291.503	KLK3/PPP4	5601856.340	4531984.328	Z10	5601842.804
Z1	5601977.273	4531323.829	KPP4/Z6	5601853.454	4532014.189	Z11	5601841.465
Z2	5601993.456	4531431.503	Z7	5601849.803	4532062.680	Z12	5601839.850
Z3	5602024.610	4531629.247	PPP5	5601841.312	4532147.459	PPP7	5601837.573
PPP1	5602036.510	4531717.232	KPP5/PLK4	5601838.320	4532177.309	KPP7/PLK6	5601836.531
KPP1/PLK2	5602040.532	4531746.965	W4	5601837.096	4532189.551	W6	5601835.726
W2	5602043.436	4531768.437	KLK4/PPP6	5601837.874	4532201.788	KLK6/PPP8	5601841.951
KLK2/PPP2	5602027.037	4531782.600	KPP6	5601839.778	4532231.727	KPP8	5601850.008
KPP2/Z4	5602004.332	4531802.208	Z8	5601841.202	4532254.126	Z13	5601881.336
Z5	5601937.020	4531859.281	PLK5	5601843.559	4532288.473	KP1	5601893.500

STAROSTA ŁÓDZKI WSCHODNI
POWIATOWY OŚRODEK DOKUMENTACJI
GEODEZYJNEJ I KARTOGRAFICZNEJ
DŁA POWIATU ŁÓDZKIEGO WSCHODNIEGO
W obszarze oznaczonym linią
dokonano aktualizacji treści mapy zasadniczej.
Dokumenty z pomiaru uzupełniające, przyjęte
do zasobu powiatowego w dniu
i zaewidencjonowano pod nr
Niniejsza mapa może służyć do celów projektowych.
Projektowane obiekty budowlane wymagające
pozwolenia na budowę podlegają wyłączeniu
i inwentaryzacji powykonawczej przez jednostki
uprawnione do wykonywania prac geodezyjnych.

13.04.2011
Łódź, dnia
Kazimierz Kosiński

Usługi Geodezyjne i Kartograficzne
STANISŁAW BUDZYŃSKI
92-754 Łódź ul. Viewegera 5 tel. 502325511, 0426717840
Geodeta Uprawniony
Stanisław Budzyński
upr. 11863
Łódź 18.03.2011 r. L.k.s.rob.11863/34/2011

