



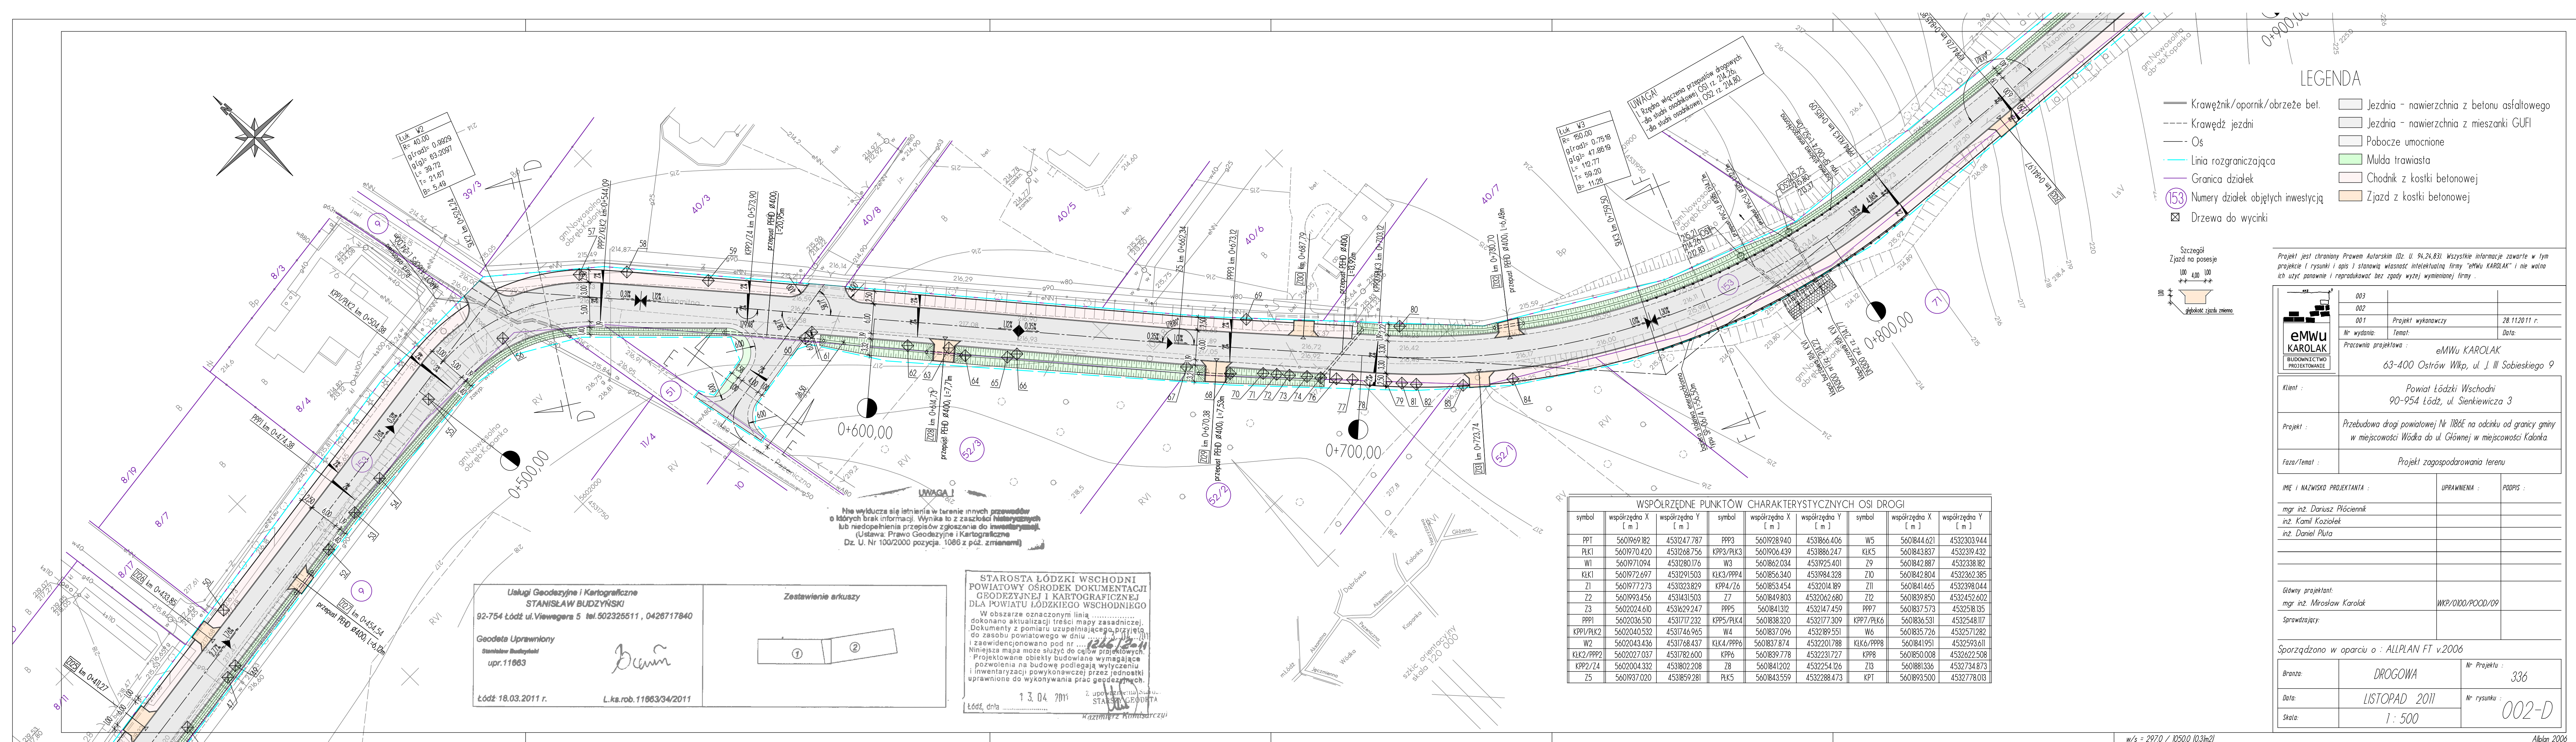

LEGENDA

- Krawężnik/opornik/obrzeże bet.
- Krawędź jezdni
- Oś
- Linia rozgraniczająca
- Granica działek
- Numerzy działek objętych inwestycją
- Drzewa do wycinki
- Jezdnia - nawierzchnia z betonu asfaltowego
- Jezdnia - nawierzchnia z mieszanki GUF
- Pobocze umocnione
- Mulda trawiasta
- Chodnik z kostki betonowej
- Zjazd z kostki betonowej

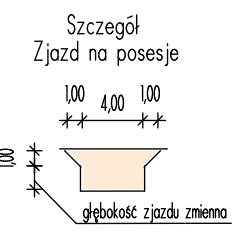

Projekt jest chroniony Prawem Autorskim (Dz. U. 94,24,83). Wszystkie informacje zawarte w tym projekcie (rysunki i opis) stanowią własność intelektualną firmy "eMWu KAROLAK" i nie wolno ich użyć ponownie i reprodukcję bez zgody wyżej wymienionej firmy.

003		
002		
001	Projekt wykonawczy	28.11.2011 r.
Nr wydania:	Temat:	Data:
Pracownia projektowa : eMWu KAROLAK		
63-400 Ostrów Wlkp, ul. J. III Sobieskiego 9		

Klient :	Powiat Łódzki Wschodni 90-954 Łódź, ul. Sienkiewicza 3
Projekt :	Przebudowa drogi powiatowej Nr 1186E na odcinku od granicy gminy w miejscowości Wódka do ul. Głównej w miejscowości Kalanka
Faza/Temat :	Projekt zagospodarowania terenu

IMIE I NAZWISKO PROJEKTANTA :	UPRAWNIENIA :	PODPIS :
mgr inż. Dariusz Pióciennik		
inż. Kamil Koziołek		
inż. Daniel Pluta		
Główny projektant:		
mgr inż. Mirosław Karolak	WKP/0100/POOD/09	
Sprawdzający:		

Sporządzono w oparciu o : ALLPLAN FT v.2006		
Branża:	DROGOWA	Nr Projektu : 336
Data:	LISTOPAD 2011	Nr rysunku : 002-D
Skala:	1 : 500	