




WSPÓŁRZĘDNE PUNKTÓW CHARAKTERYSTYCZNYCH OSI DROGI							
symbol	współrzędna X [m]	współrzędna Y [m]	symbol	współrzędna X [m]	współrzędna Y [m]	symbol	współrzędna X [m]
PPT	5601969.182	453247.787	PPP3	5601928.940	4531866.406	W5	5601844.621
PLK1	5601970.420	453268.756	KPP3/PLK3	5601906.439	4531886.247	KLK5	5601843.837
W1	5601971.094	453280.176	W3	5601862.034	4531925.401	Z9	5601842.887
KLK1	5601972.697	453291.503	KLK3/PPP4	5601856.340	4531984.328	Z10	5601842.804
Z1	5601977.273	453323.829	KPP4/Z6	5601853.454	4532014.189	Z11	5601841.465
Z2	5601993.456	453343.503	Z7	5601849.803	4532062.680	Z12	5601839.850
Z3	5602024.610	453362.927	PPP5	5601841.312	4532147.459	PPP7	5601837.573
PPP1	5602036.510	4533717.232	KPP5/PLK4	5601838.320	4532177.309	KPP7/PLK6	5601836.531
KPP1/PLK2	5602040.532	4533746.965	W4	5601837.096	4532189.551	W6	5601835.726
W2	5602043.436	4533768.437	KLK4/PPP6	5601837.874	4532201.788	KLK6/PPP8	5601841.951
KLK2/PPP2	5602027.037	4533782.600	KPP6	5601839.778	4532231.727	KPP8	5601850.008
KPP2/Z4	5602004.332	4533802.208	Z8	5601841.202	4532254.126	Z13	5601881.336
Z5	5601937.020	4533859.281	PLK5	5601843.559	4532288.473	KPT	5601893.500

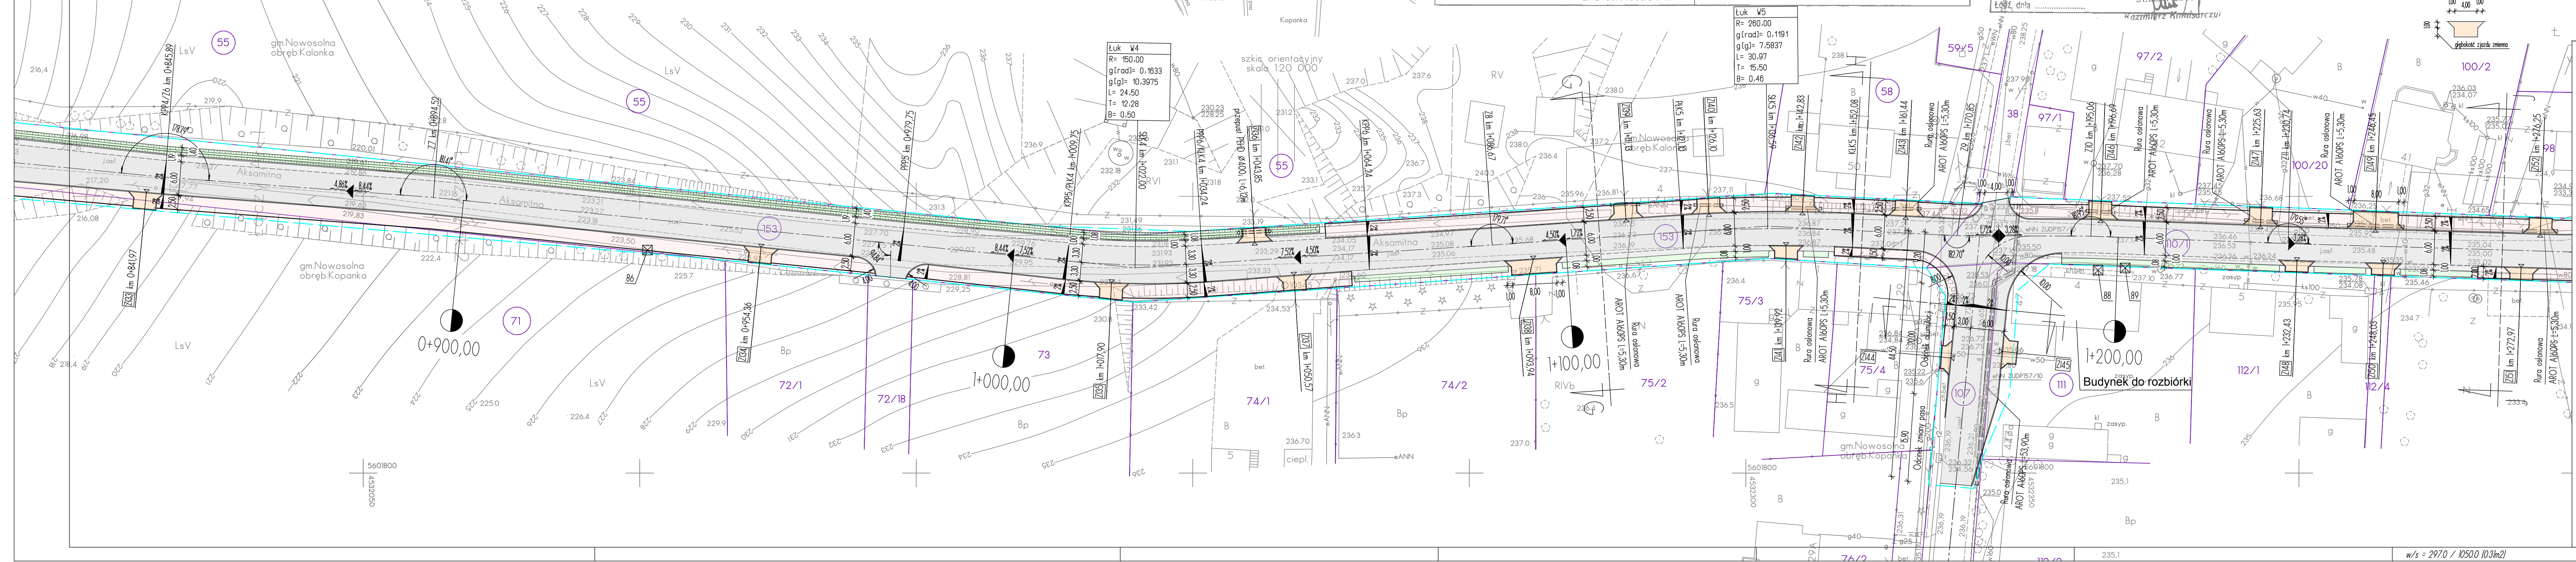


Usługi Geodezyjne i Kartograficzne
STANISŁAW BUDZYŃSKI
92-754 Łódź ul. Viewegera 5 tel. 502325511, 0426717840
Geodeta Uprawniony
Stanisław Budzyński
upr.11863
Łódź 18.03.2011 r. L.ka.rob.11863/34/2011

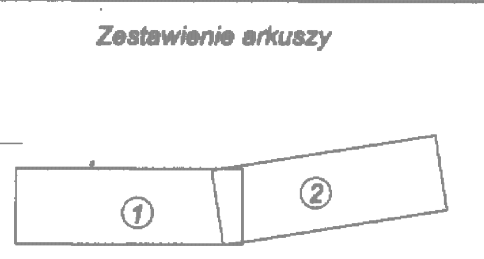

STAROSTA ŁÓDZKI WSCHODNI
POWIATOWY OŚRODEK DOKUMENTACJI
GEODEZYJNEJ I KARTOGRAFICZNEJ
DLA POWIATU ŁÓDZKIEGO WSCHODNIEGO
W obszarze oznaczonym linią ...
dokonano aktualizacji treści mapy zasadniczej.
Dokumenty z pomiaru uzupełniającego, przyjęte
do zasobu powiatowego w dniu ...
i zewidencjonowane pod nr ...
Niniejsza mapa może służyć do celów projektowych.
Projektowane obiekty budowlane wymagające
pozwolenia na budowę podlegają wytyczeniu
i inwentaryzacji powykonawczej przez jednostki
uprawnione do wykonywania prac geodezyjnych.
Łódź, dnia 13.04.2011 r. z upoważnienia Starosty
STAROSTA GŁÓDZKI
Krzysztof Komisarzewski

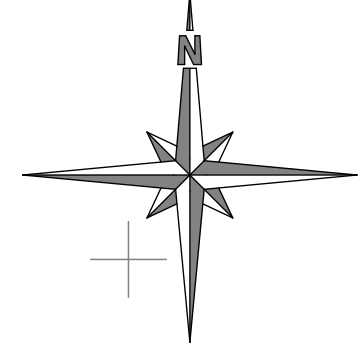

- LEGENDA
- Krawężnik/opornik/obrzeże bet.
 - Krawędź jezdni
 - - - Os
 - Linia rozgraniczająca
 - Granica działek
 - ⑤3 Numery działek objętych inwestycją
 - ☒ Drzewa do wycinki
 - Jeżdżnia - nawierzchnia z betonu asfaltowego
 - Jeżdżnia - nawierzchnia z mieszanki GUF
 - Pobocze umocnione
 - Mulda trawiasta
 - Chodnik z kostki betonowej
 - Zjazd z kostki betonowej

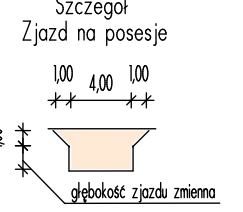

Projekt jest chroniony Prawem Autorskim (Dz. U. 94,24,83). Wszystkie informacje zawarte w tym projekcie (rysunki i opis) stanowią własność intelektualną firmy "eMWu KAROLAK" i nie wolno ich użyć ponownie i reprodukcję bez zgody wyżej wymienionej firmy.

eMWu KAROLAK BUDOWNICTWO PROJEKTOWANIE	003		
	002		
	001	Projekt wykonawczy	28.11.2011 r.
	Nr wydania:	Temat:	Data:
Pracownia projektowa : eMWu KAROLAK 63-400 Ostrów Wlkp, ul. J. III Sobieskiego 9			
Klient :	Powiat Łódzki Wschodni 90-954 Łódź, ul. Sienkiewicza 3		
Projekt :	Przebudowa drogi powiatowej Nr 1186E na odcinku od granicy gminy w miejscowości Wódka do ul. Głównej w miejscowości Kalanka		
Faza/Temat :	Projekt zagospodarowania terenu		

IMIE I NAZWISKO PROJEKTANTA :	UPRAWNIENIA :	PODPIS :
mgr inż. Dariusz Pióciennik		
inż. Kamil Koziołek		
inż. Daniel Pluta		
Główny projektant: mgr inż. Mirosław Karolak		
Sprawdzający:	WKP/0100/POOD/09	

Sporządzono w oparciu o : ALLPLAN FT v.2006		
Branża:	DROGOWA	Nr Projektu : 336
Data:	LISTOPAD 2011	Nr rysunku : 003-D
Skala:	1 : 500	

w/s = 2970 / 10500 [0.3m2]