


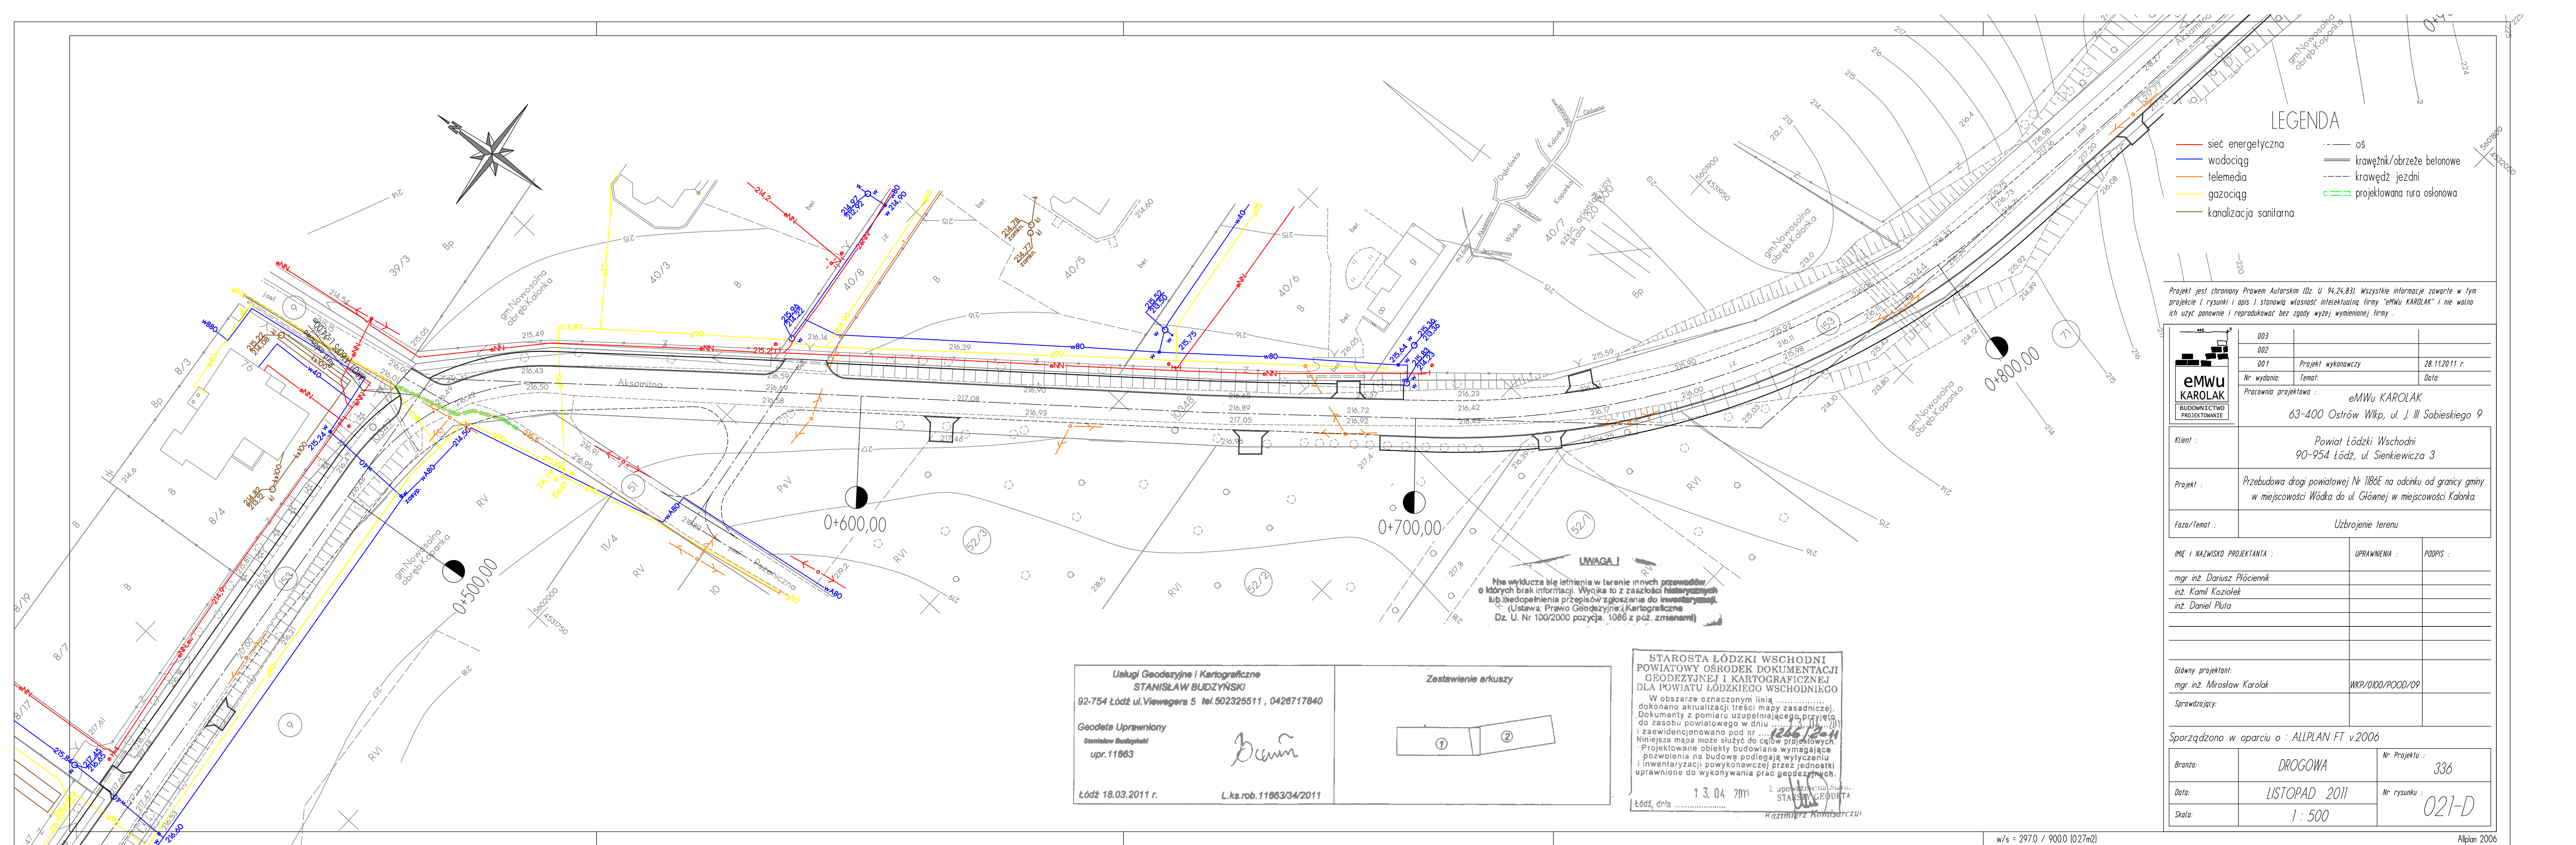

LEGENDA

—

 sieć energetyczna

—

 wodociąg

—

 telemedia

—

 gazociąg

—

 kanalizacja sanitarna

—

 oś

—

 krawężnik/obrzeże betonowe

—

 krawędź jezdni

—

 projektowana rura osłonowa

Projekt jest chroniony Prawem Autorskim (Dz. U. 94,24,83). Wszystkie informacje zawarte w tym projekcie (rysunki i opis) stanowią własność intelektualną firmy "eMWu KAROLAK" i nie wolno ich użyć ponownie i reprodukcować bez zgody wyżej wymienionej firmy.

	003		
	002		
	001	Projekt wykonawczy	28.11.2011 r.
	Nr wydania:	Temat:	Data:
Pracownia projektowa : eMWu KAROLAK			
63-400 Ostrów Wlkp, ul. J. III Sobieskiego 9			

Klient :	Powiat Łódzki Wschodni 90-954 Łódź, ul. Sienkiewicza 3
Projekt :	Przebudowa drogi powiatowej Nr 1186E na odcinku od granicy gminy w miejscowości Wódka do ul. Głównej w miejscowości Kalonka.
Faza/Temat :	Uzbrojenie terenu

IMIE I NAZWISKO PROJEKTANTA :	UPRAWNIENIA :	PODPIS :
mgr inż. Dariusz Płociennik		
inż. Kamil Koziołek		
inż. Daniel Pluta		
Główny projektant:	mgr inż. Mirosław Karolak	WKP/0100/POOD/09
Sprawdzający:		

Sprządzono w oparciu o : ALLPLAN FT v.2006		
Brana:	DROGOWA	Nr Projektu : 336
Data:	LISTOPAD 2011	Nr rysunku : 021-D
Skala:	1: 500	

Usługi Geodezyjne i Kartograficzne
STANISŁAW BUDZYŃSKI
92-754 Łódź ul. Viewegera 5 tel. 502325511, 0426717840

Geodeta Uprawniony
Stanisław Budzyński
upr. 11663

Łódź 18.03.2011 r.

L.ks.rob.11663/34/2011

Zestawienie arkuszy

1

2

STAROSTA ŁÓDZKI WSCHODNI
POWIATOWY OŚRODEK DOKUMENTACJI
GEODEZYJNEJ I KARTOGRAFICZNEJ
DLA POWIATU ŁÓDZKIEGO WSCHODNIEGO

W obszarze oznaczonym linią
dokonano aktualizacji treści mapy zasadniczej.
Dokumenty z pomiaru uzupełniające przyjęte
do zasobu powiatowego w dniu
i zaewidencjonowano pod nr
Niniejsza mapa może służyć do celów projektowych.
Projektowane obiekty budowlane wymagające
pozwolenia na budowę podlegają wyliczeniu
i inwentaryzacji powykonawczej przez jednostki
uprawnione do wykonywania prac geodezyjnych.

Łódź, dnia 13.04.2011

z upoważnienia Starosty Łódzkiego Wschodni
Kazimierz Kamiński