
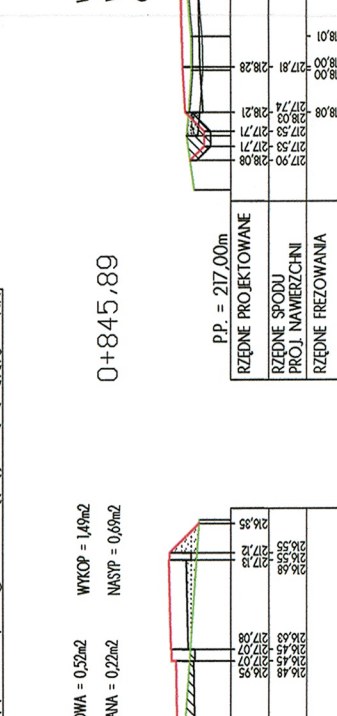
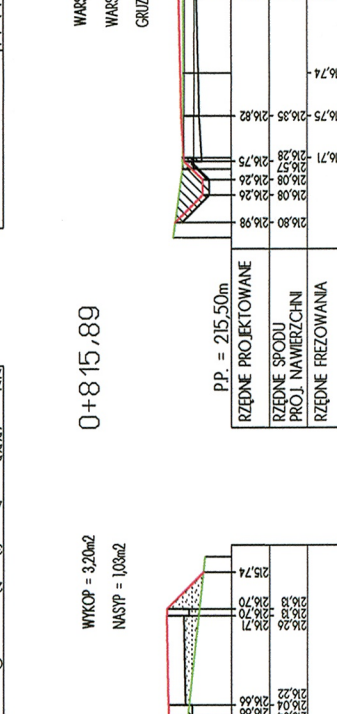
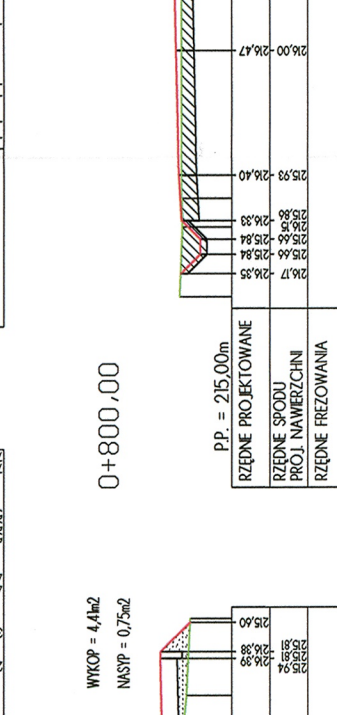
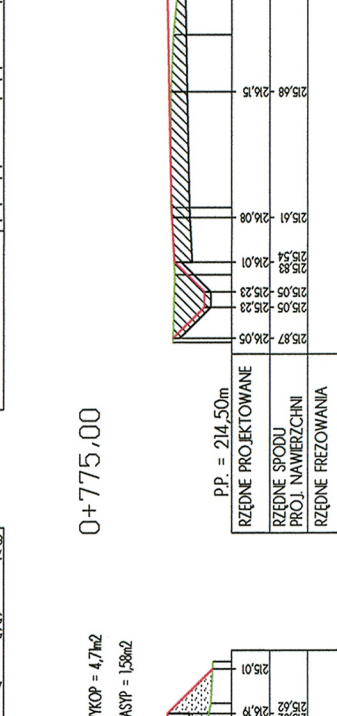
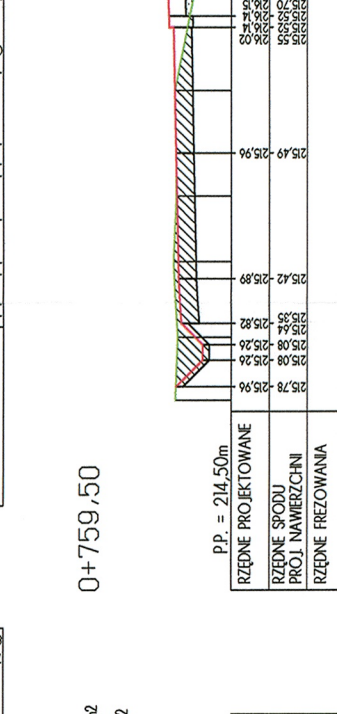
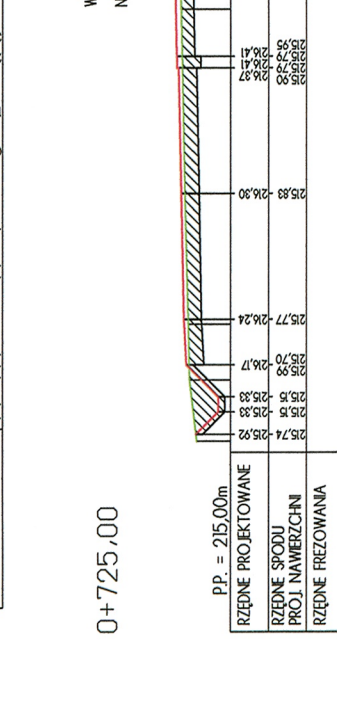
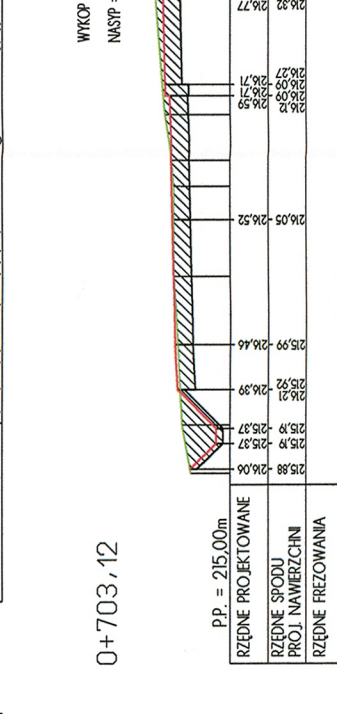
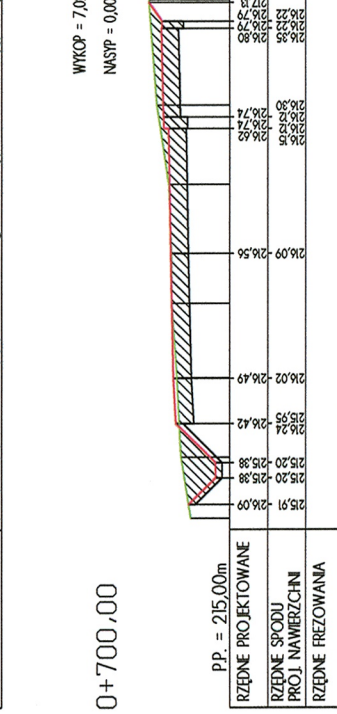
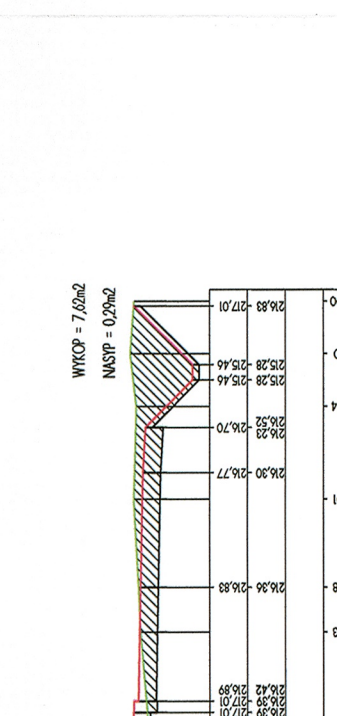
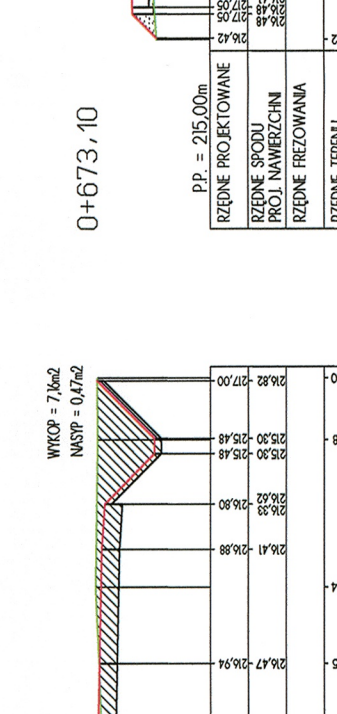
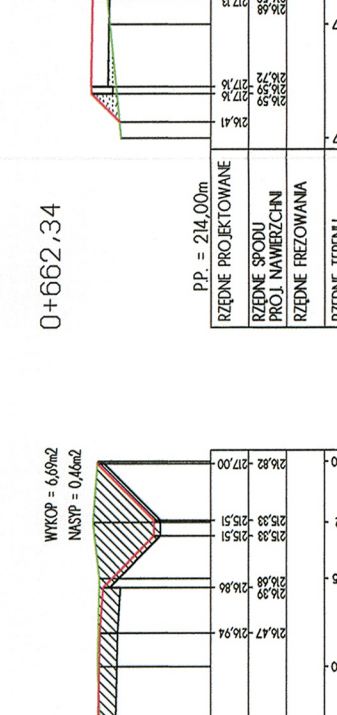
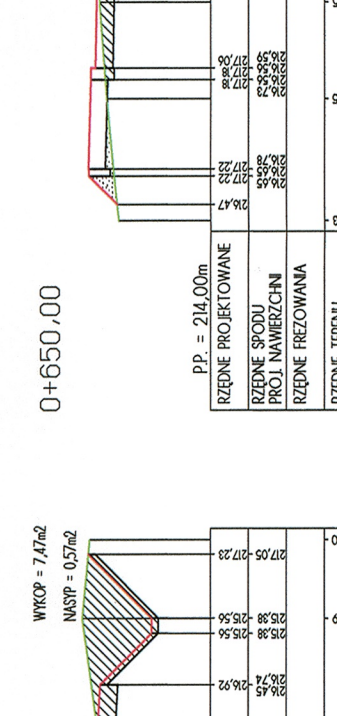
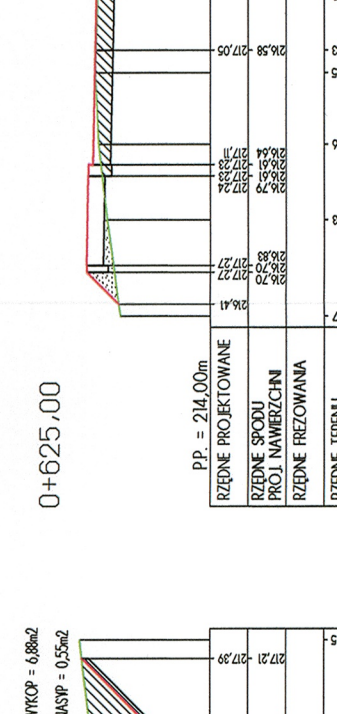
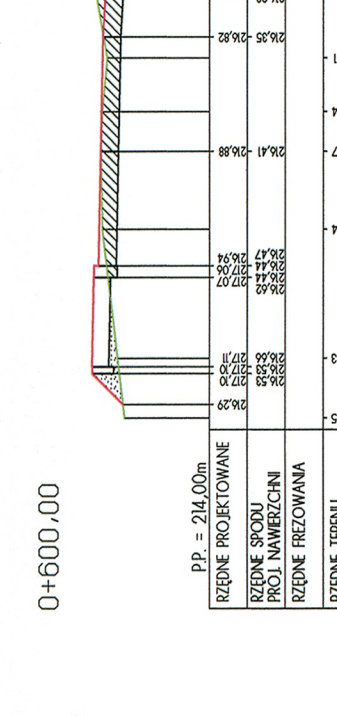
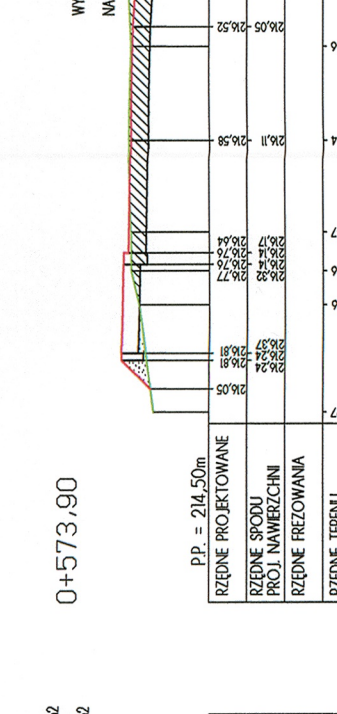
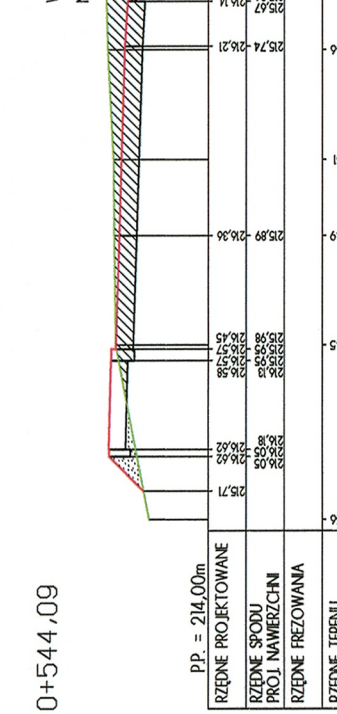
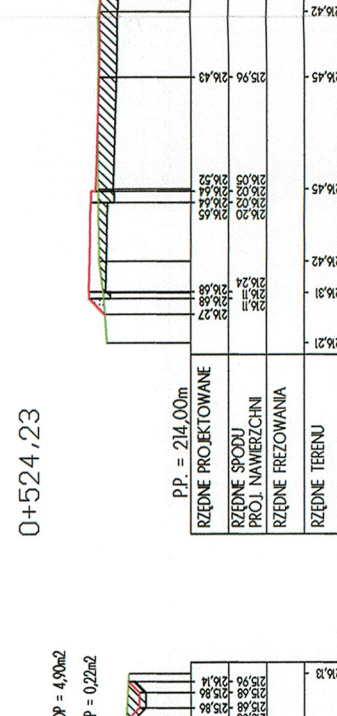
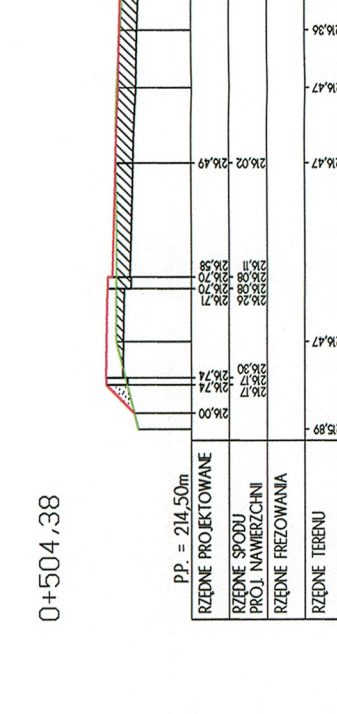
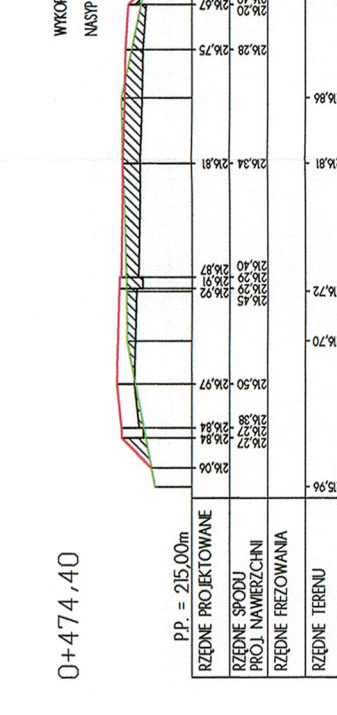
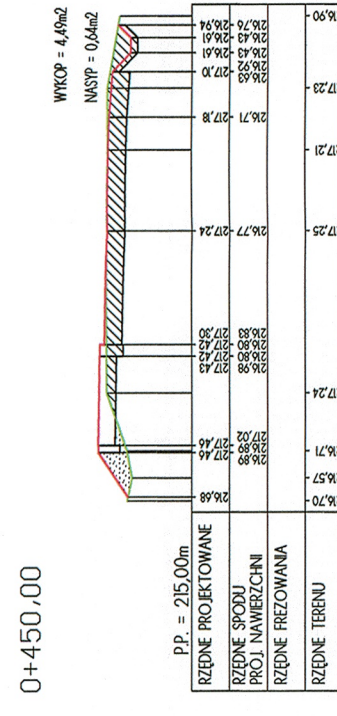
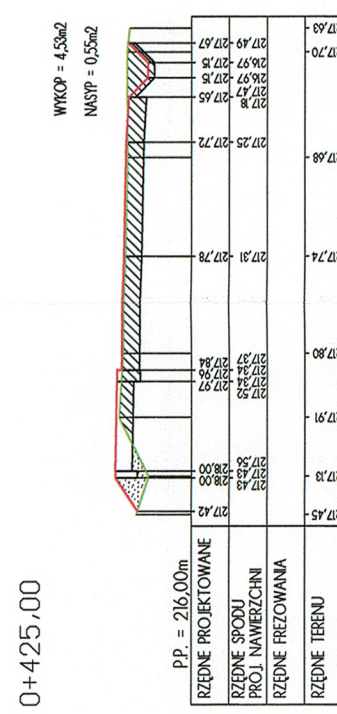
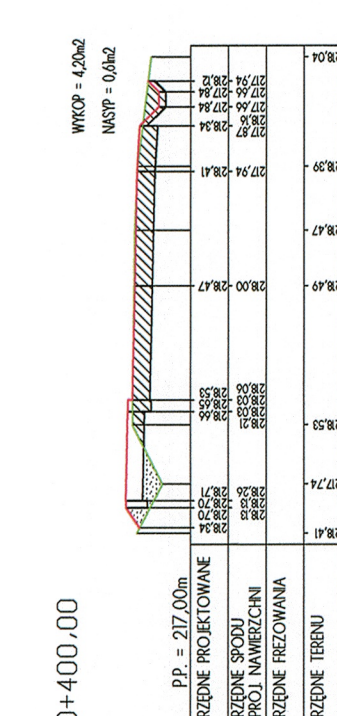
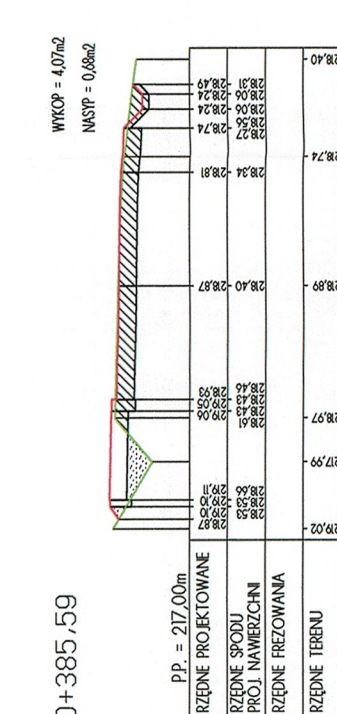
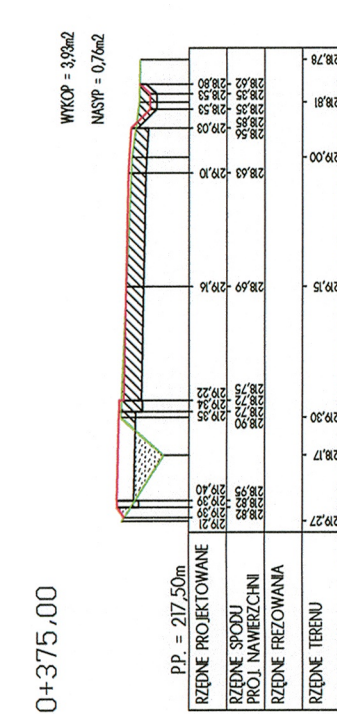
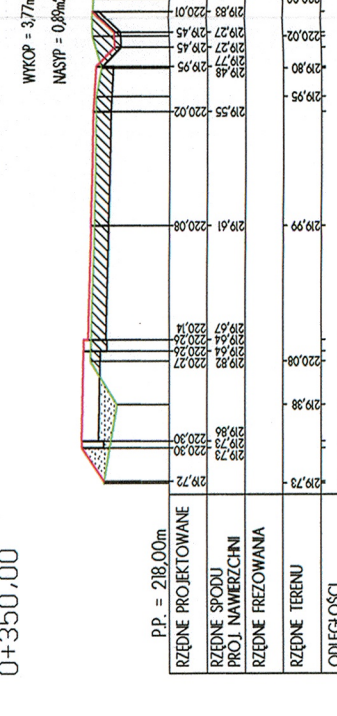
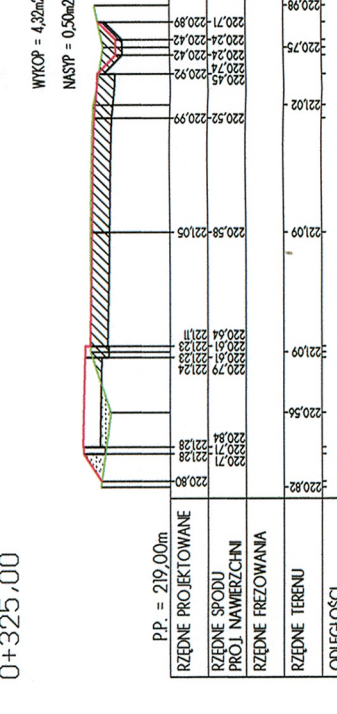
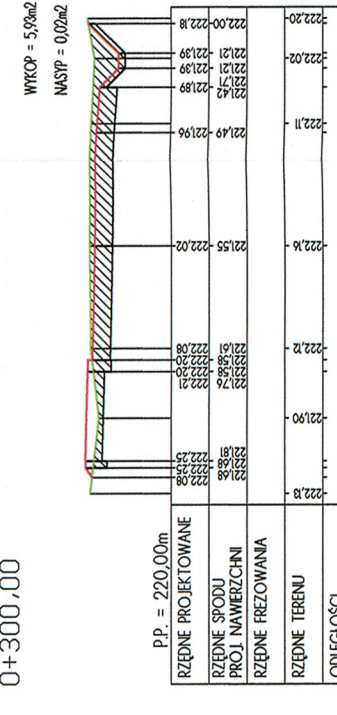
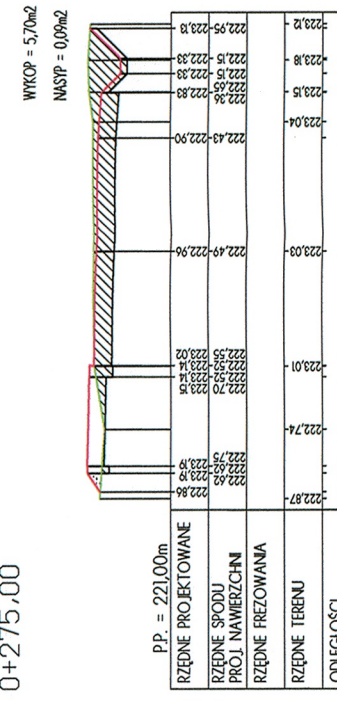
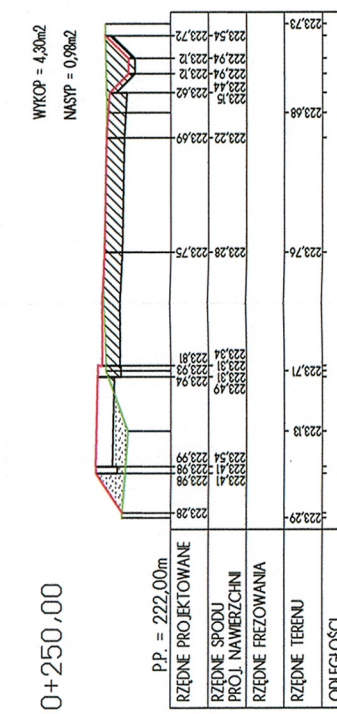
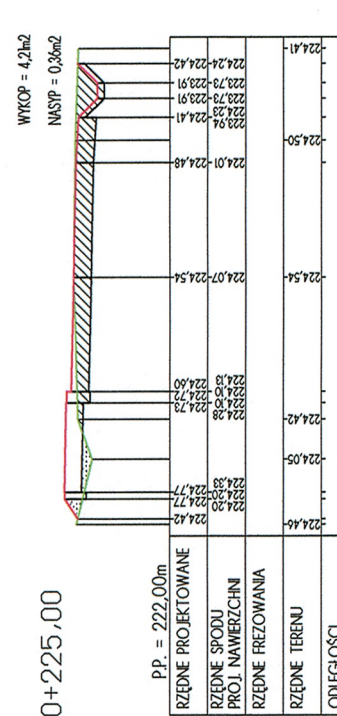
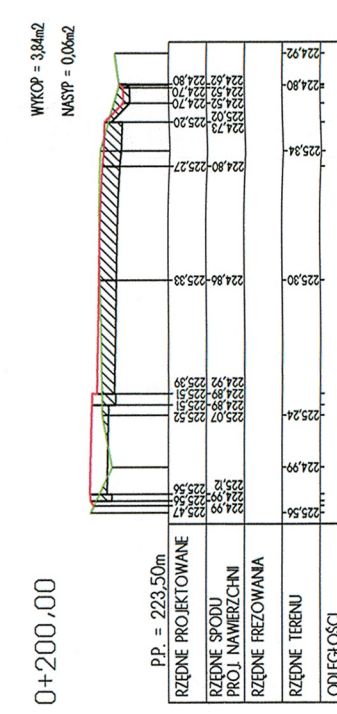
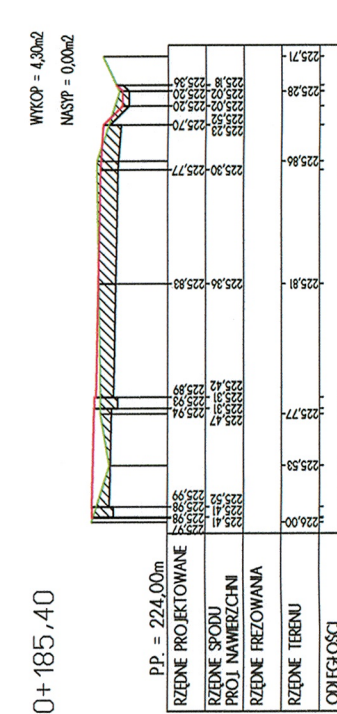
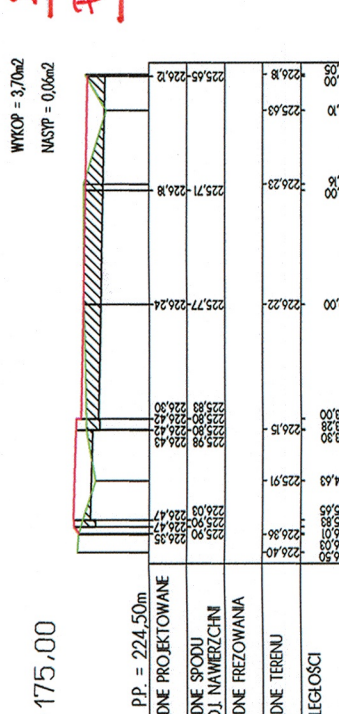
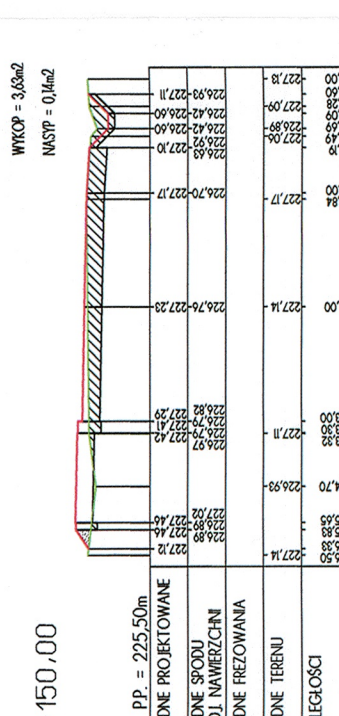
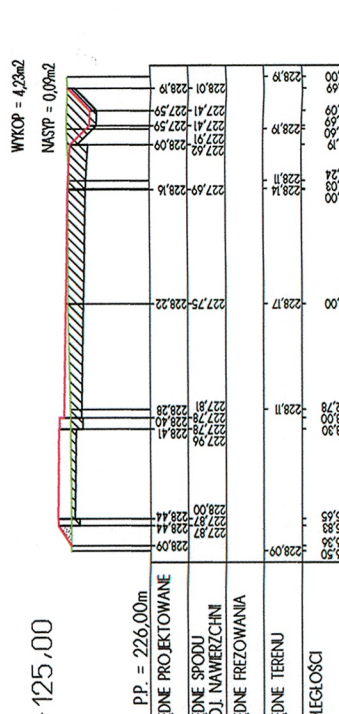
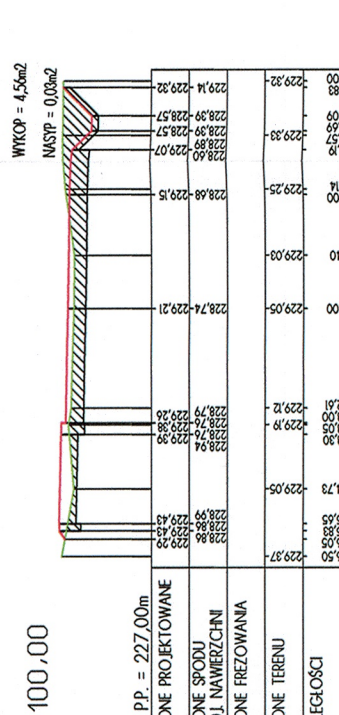
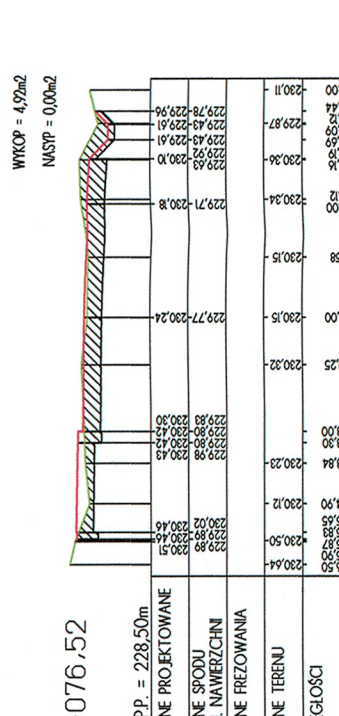
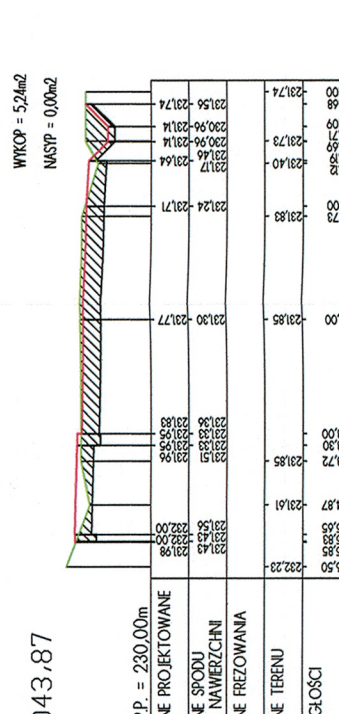
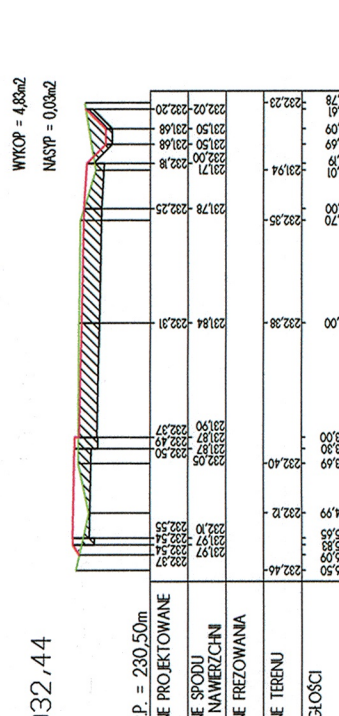
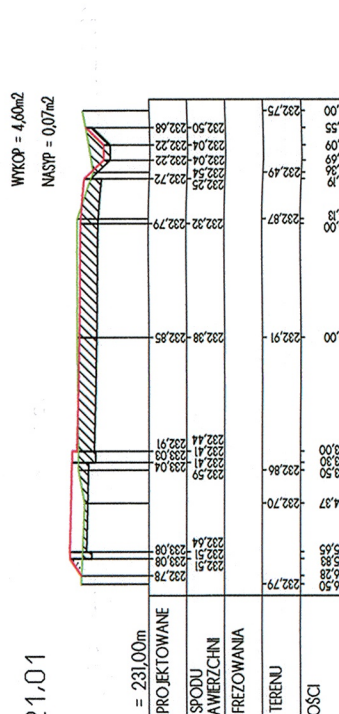


ROBOTY ZIEMNE
PL. 0+800,00 ÷ 1+165,00

Projekt jest chroniony prawem autorskim (lit. ul. 94,24.83). Wszelkie informacje zawarte w tym projekcie (rysunki i opis) stanowią własność intelektualną firmy "eMW KAROLAK" i nie wolno ich użyć ponownie i reprodukcji bez zgody wyżej wymienionej firmy.

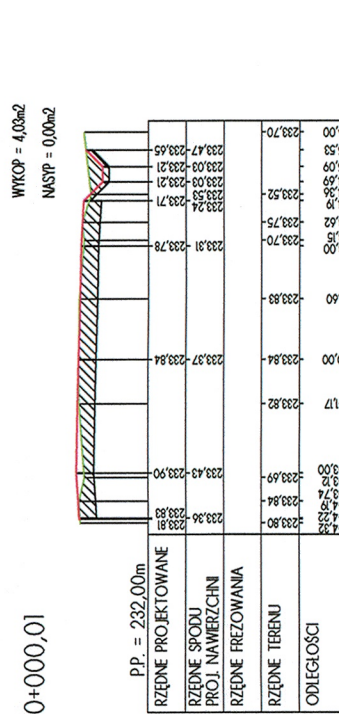

eMW KAROLAK
BUDOWNICTWO
PROJEKTOWANIE

003

002

001

Projekt wykonawczy

Nr wydania:

Pracownia projektowa :

28.12.2011 r.

Temat:

63-400 Ostrów Wlkp, ul. J. III Sobieskiego 9

Klasi : Powiat Łódźski Wschodni
90-954 Łódź, ul. Senkiewicza 3

Projekt : Przebudowa drogi powiatowej Nr 1866 na odcinku od granicy gminy w miejscowości Władka do ul. Głównej w miejscowości Kabacka

Przekroje poprzeczne

Faza/Temat :

IMI i MZWISKO PROJEKTANTA :

mgr inż. Danieł Płócenek
mgr inż. Karol Kozłowski
mgr inż. Daniel Płota

PODPIS :

mgr inż. Danieł Płócenek
mgr inż. Karol Kozłowski
mgr inż. Daniel Płota

Główny projektant:
mgr inż. Miroslaw Karolak

SPRZĄDZAJĄCY:

WKP/000/PODOP/09

Wykonano w oparciu o : ALPLAN FT v.2006

Nr Projektu : 336

Brutto:

LISTOPAD 2011

Nr rysunku : 014-D

Skala: 1 : 200