


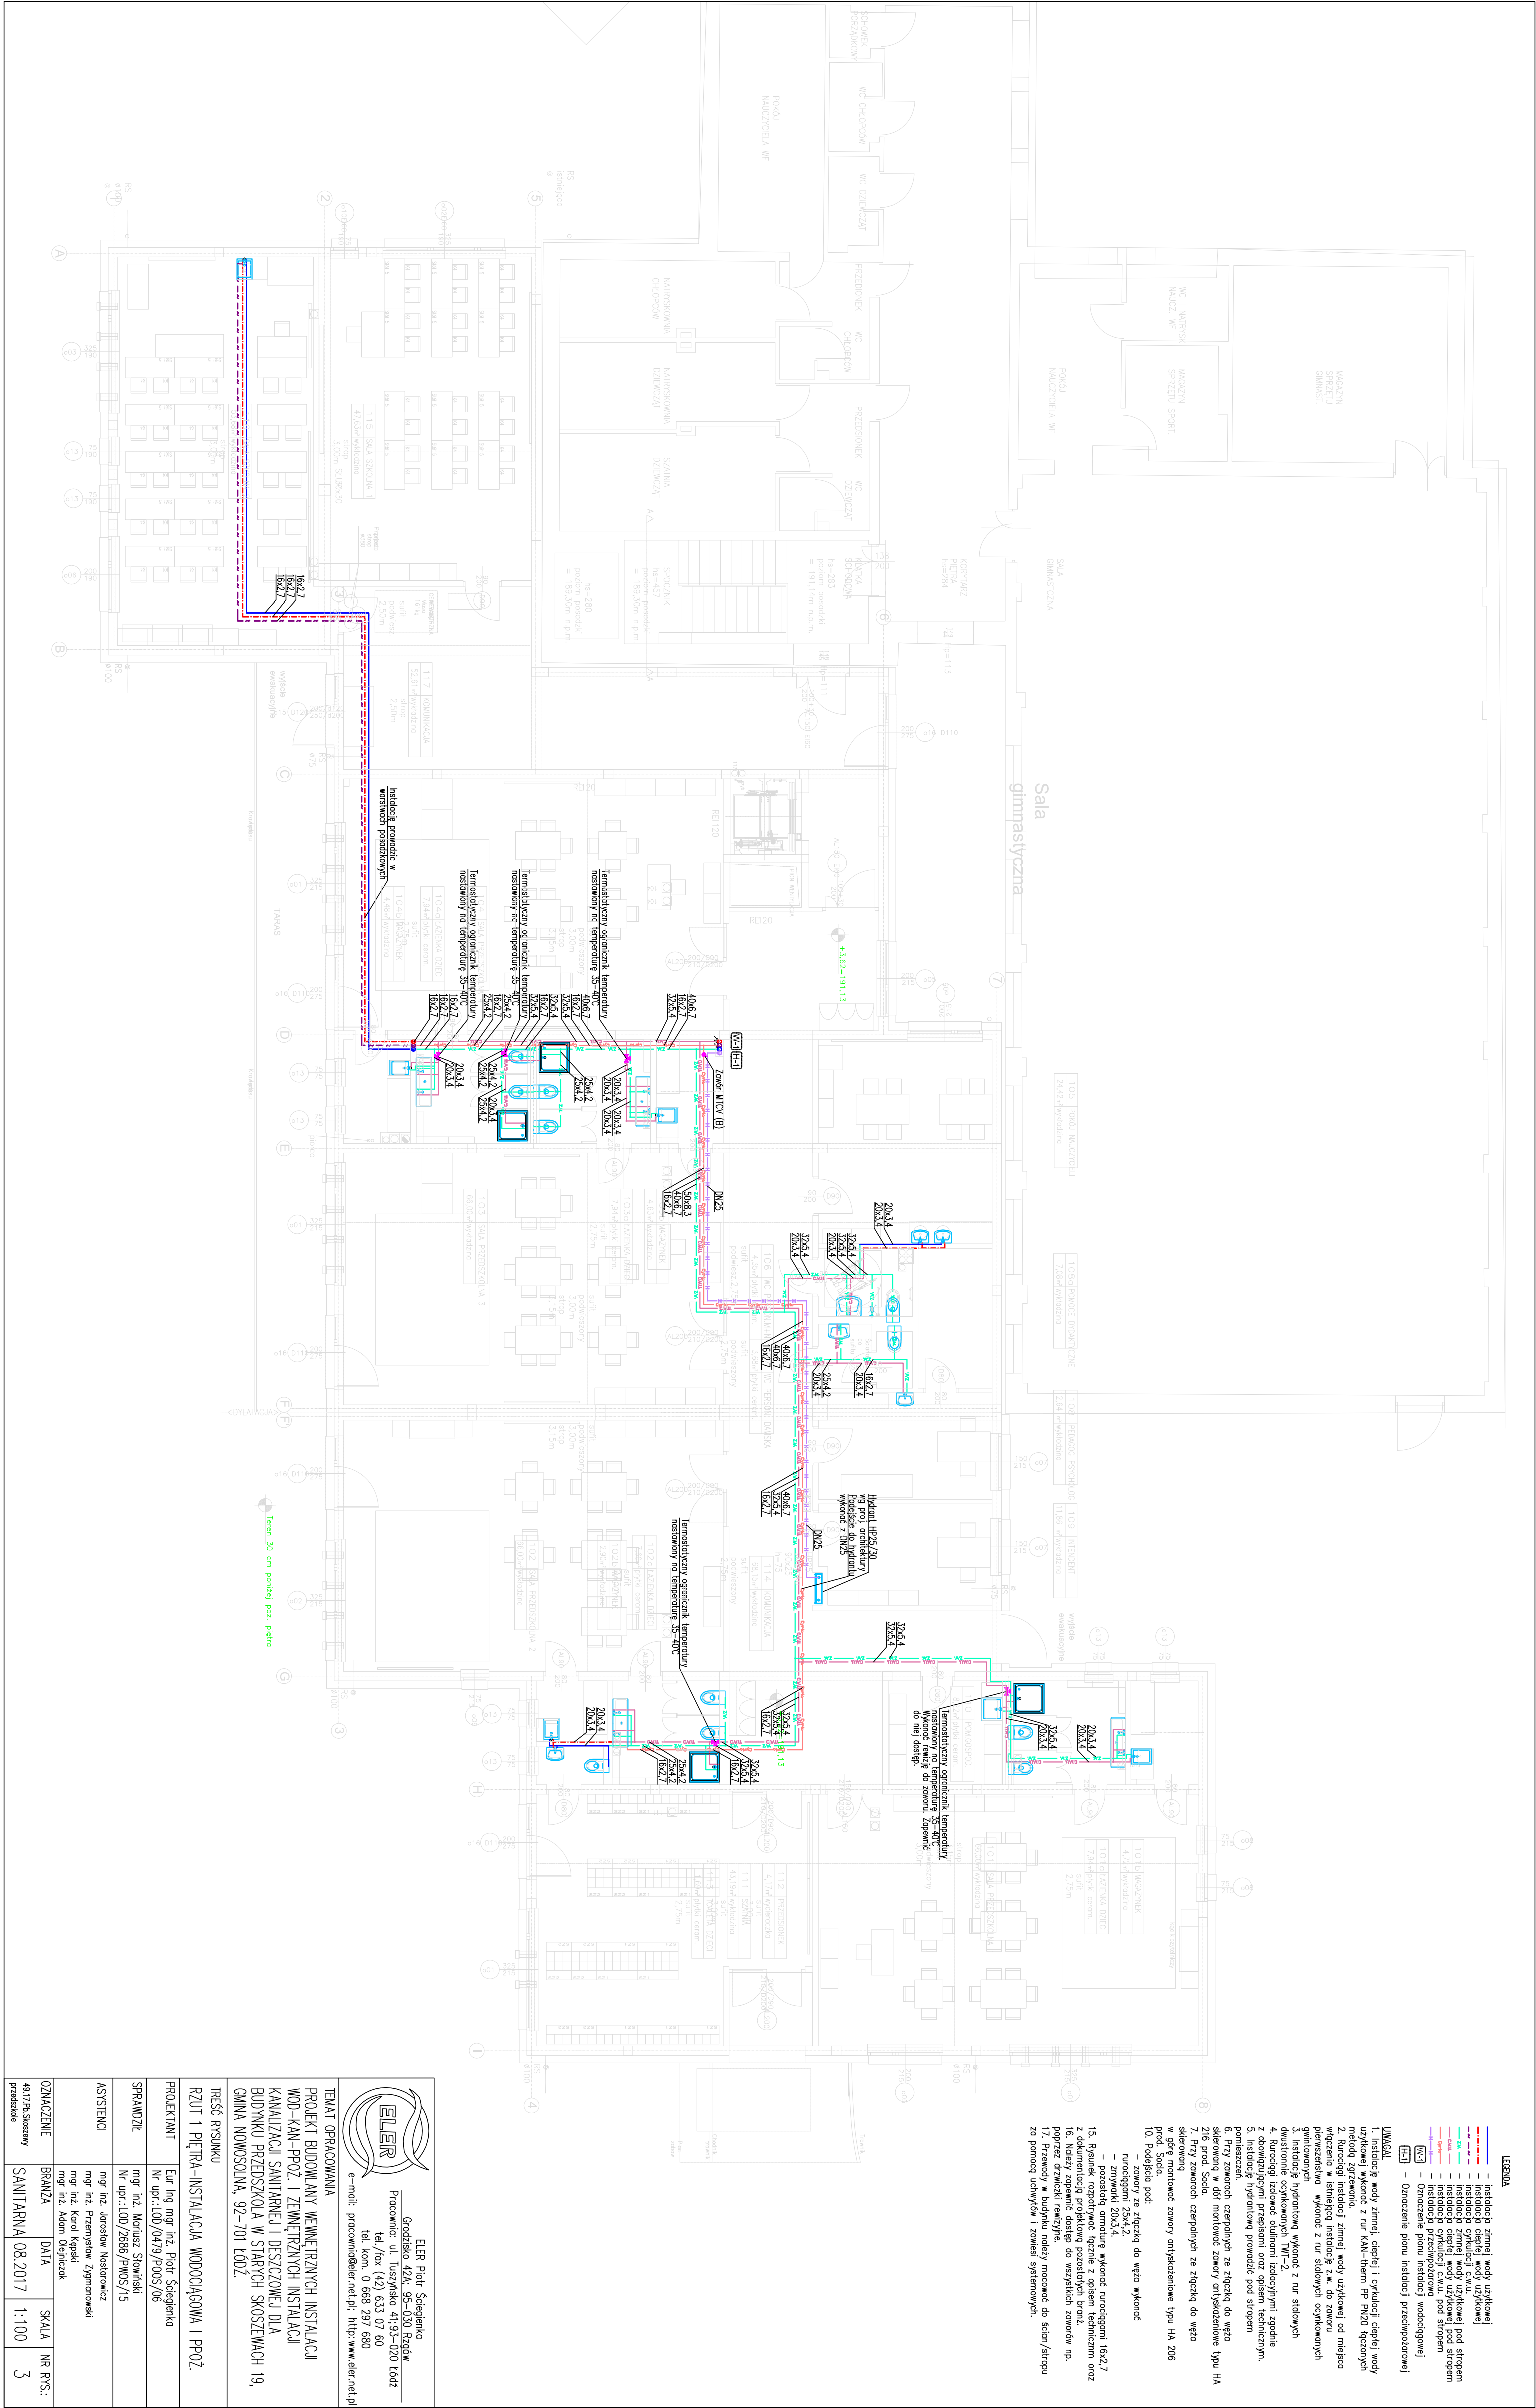

|   |   |         |         |
|---|---|---------|---------|
| <div><div><div><div><div><div><span></span></div><div><b>ELER</b></div></div></div><div><div><div><span></span></div><div><div>ELER Piotr Ściegienko</div><div>Prosimoc: ul. Tuszynska 41-93-020 Łódź</div><div>tel./fax (42) 633 07 60</div><div>tel. kom. 0 668 297 880</div><div>e-mail: <a href="mailto:pracowni@eler.net.pl">pracowni@eler.net.pl</a>; <a href="http://www.eler.net.pl">http://www.eler.net.pl</a></div></div></div></div></div></div></div> |   |         |         |
| TEMAT OPRACOWANIA   |   |         |         |
| PROJEKT BUDOWY WĘGNIENNYCH INSTALACJI   |   |         |         |
| WOD-KAN-POZ. I ZEMNIE TRZYCH INSTALACJI   |   |         |         |
| KANALIZACJI SANITARNEJ I DESZCZOWEJ DLA   |   |         |         |
| BUDYNKU PRZEDSZKOLA W STARYCH SKOSZEWACH 19,   |   |         |         |
| GMINA NOWOSOLNA, 92-701 ŁÓDŹ.   |   |         |         |
| TREŚĆ RYSUNKU   |   |         |         |
| RZUT 1 PIĘTRA-INSTALACJA WODOKANALIZACJI I POZ.   |   |         |         |
| PROJEKTANT   | Eur Ing mgr inż. Piotr Ściegienko                                                                             |         |         |
| SPRAWDZIŁ   | mgr inż. Mariusz Słowiński<br>Nr upr.: L00/0479/P005/06                                                       |         |         |
| ASISTENCI   | mgr inż. Jacek Nosiński<br>mgr inż. Przemysław Zygmuntowski<br>mgr inż. Karol Kępski<br>mgr inż. Adam Ogiński |         |         |
| OZNACZENIE   | DATA   | SKALA   | NR RYS. |
| 44179-Skierowy<br>przebieg   | SANITARNA   | 08.2017 | 1:100   |
|   |   |         | 3       |