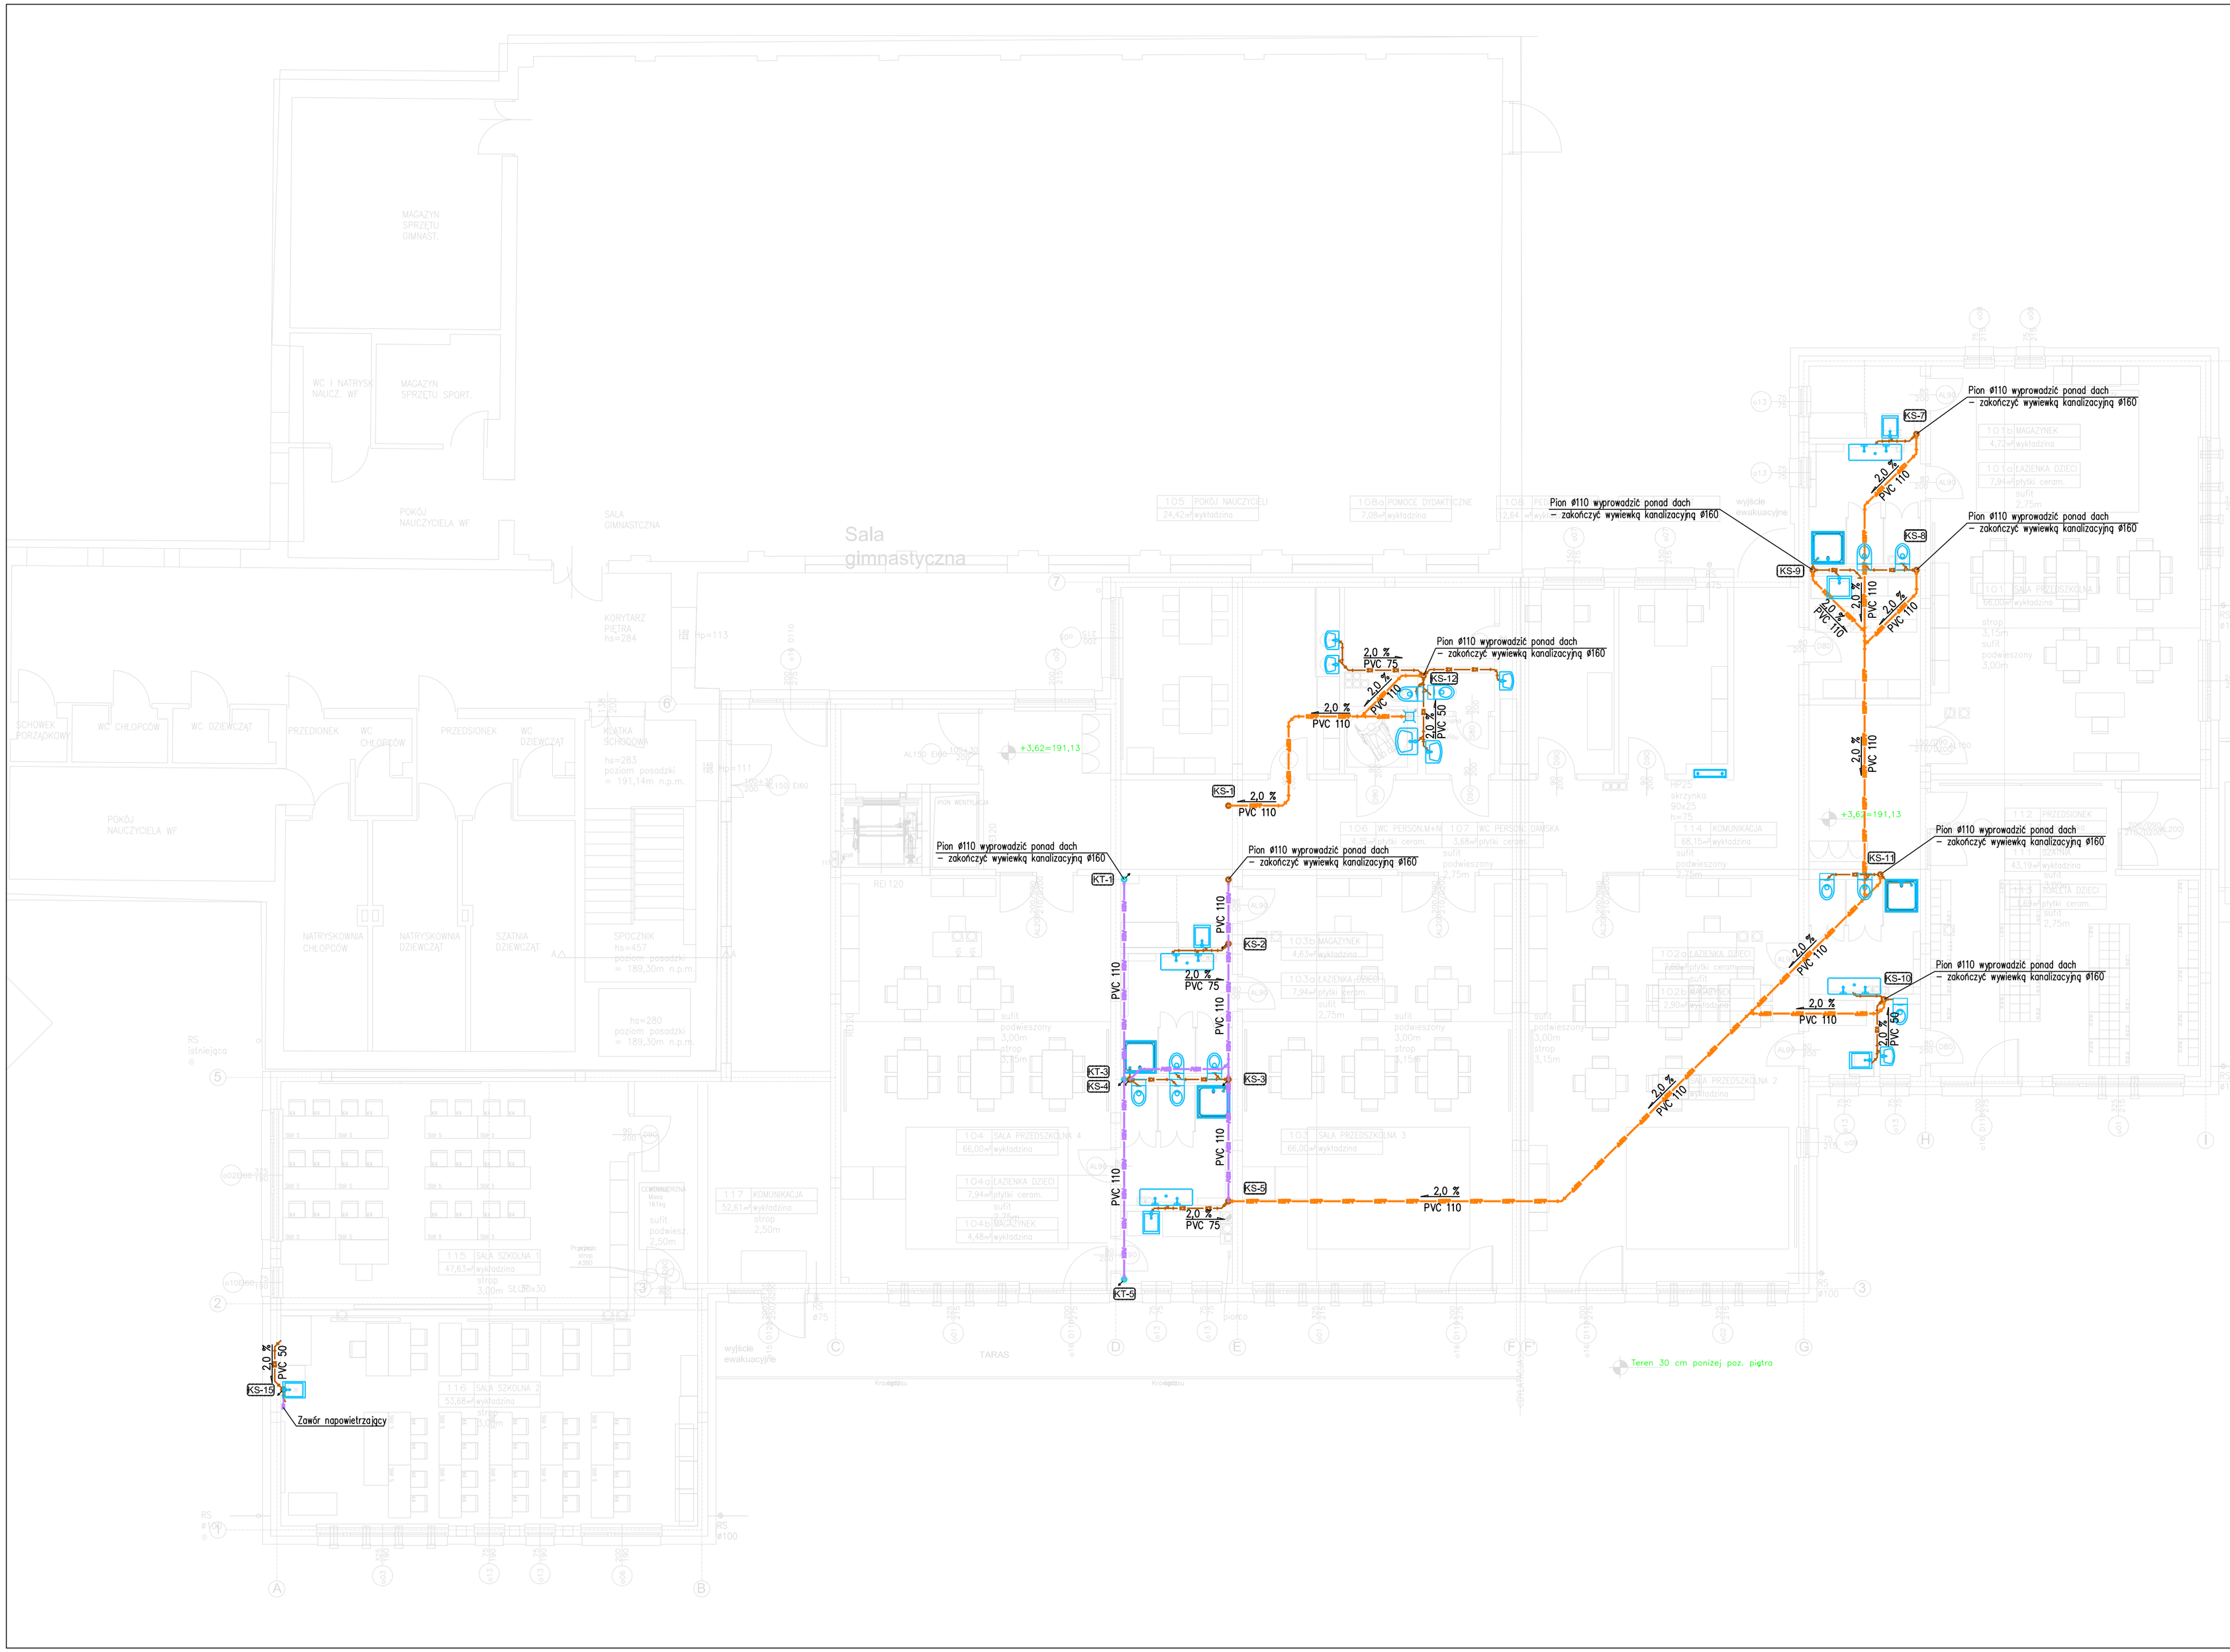

LEGENDA

- kanalizacja sanitarna na ścianach/ w bruzdach
- kanalizacja sanitarna podstropowa
- kanalizacja sanitarna podposadzkowa
- kanalizacja sanitarna – wentylacja
- kanalizacja technologiczna na ścianach/ w bruzdach
- kanalizacja technologiczna podstropowa
- kanalizacja technologiczna podposadzkowa
- KS-3 Pion kanalizacji sanitarnej
- KT-3 Pion kanalizacji technologicznej

UWAGA!

1. Instalację kanalizacji sanitarnej prowadzoną w warstwach posadzkowych, bruzdzach ściennych, piony, obejścia wentylacyjne oraz podejścia do urządzeń i przyborów sanitarnych wykonać z rur i kształtek PVC/PP prod. Wavin.
2. Instalację kanalizacji sanitarnej prowadzoną w gruncie wykonać z rur i kształtek PVC–U litych SN8.
3. Instalację odprowadzającą ścieki z kotłowni wykonać z rur żeliwnych.
4. Podejścia do przyborów sanitarnych oraz urządzeń wykonać następującymi średnicami:

miski ustępowe	– ø110
umywalki	– ø50
zlewozmywaki	– ø50
kabiny prysznicowe	– ø50
wanny	– ø50
wpusty ø110	– ø110
wpusty ø50	– ø50

5. Minimalne spadki kanalizacji sanitarnej w zależności od średnicy kanału:

ø50	– 2,0 %
ø75	– 2,0 %
ø110	– 2,0 %
ø160	– 1,5 %
ø200	– 1,0 %

6. Kanalizację sanitarną podstropową prowadzoną w nieogrzewanej pustce powietrznej izolować termicznie wełną mineralną o grubości 50 mm pokrytą folią aluminiową.
7. Rysunek rozpatrywać łącznie z opisem technicznm oraz z dokumentacją projektową pozostałych branż.
8. W najniższych punktach pionów należy zamontować rewizje, a także zapewnić do nich dostęp.
9. Kanały w budynku należy mocować do ścian/stropu za pomocą uchwytów i zawiesi systemowych.
10. Czyszczaki na poziomych odcinkach wykonywać w odległościach nie większych niż:
    –15 m dla średnic od ø110 do ø160

Uwaga: Nie wykonywać czyszczaków w obrębie kuchni oraz zmywalni.

ELER Piotr Ściegienka
Grodzisko 42A; 95–030 Rzgów
Pracownia: ul. Tuszyńska 41;93–020 Łódź
tel./fax (42) 633 07 60
tel. kom. 0 668 297 680
e–mail: pracownia@eler.net.pl; http:www.eler.net.pl

TEMAT OPRACOWANIA

PROJEKT BUDOWLANY WEWNĘTRZNYCH INSTALACJI WOD–KAN–PPOŻ. I ZEWNĘTRZNYCH INSTALACJI KANALIZACJI SANITARNEJ I DESZCZOWEJ DLA BUDYNKU PRZEDSZKOLA W STARYCH SKOSZEWACH 19, GMINA NOWOSOLNA, 92–701 ŁÓDŹ.

TREŚĆ RYSUNKU

RZUT 1 PIĘTRA–INSTALACJA WODOCIĄGOWA I PPOŻ.

PROJEKTANT	Eur Ing mgr inż. Piotr Ściegienka Nr upr.:LOD/0479/POOS/06
SPRAWDZIŁ	mgr inż. Mariusz Słowiński Nr upr.:LOD/2686/PWOS/15
ASYSTENCI	mgr inż. Jarosław Nastarowicz mgr inż. Przemysław Zygmanowski mgr inż. Karol Kępski mgr inż. Adam Olejniczak

OZNACZENIE	BRANŻA	DATA	SKALA	NR RYS.:
49.17.Pb.Skoszewy przedszkole	SANITARNA	08.2017	1:100	5