


Podkonstrukcja stalowa PS2

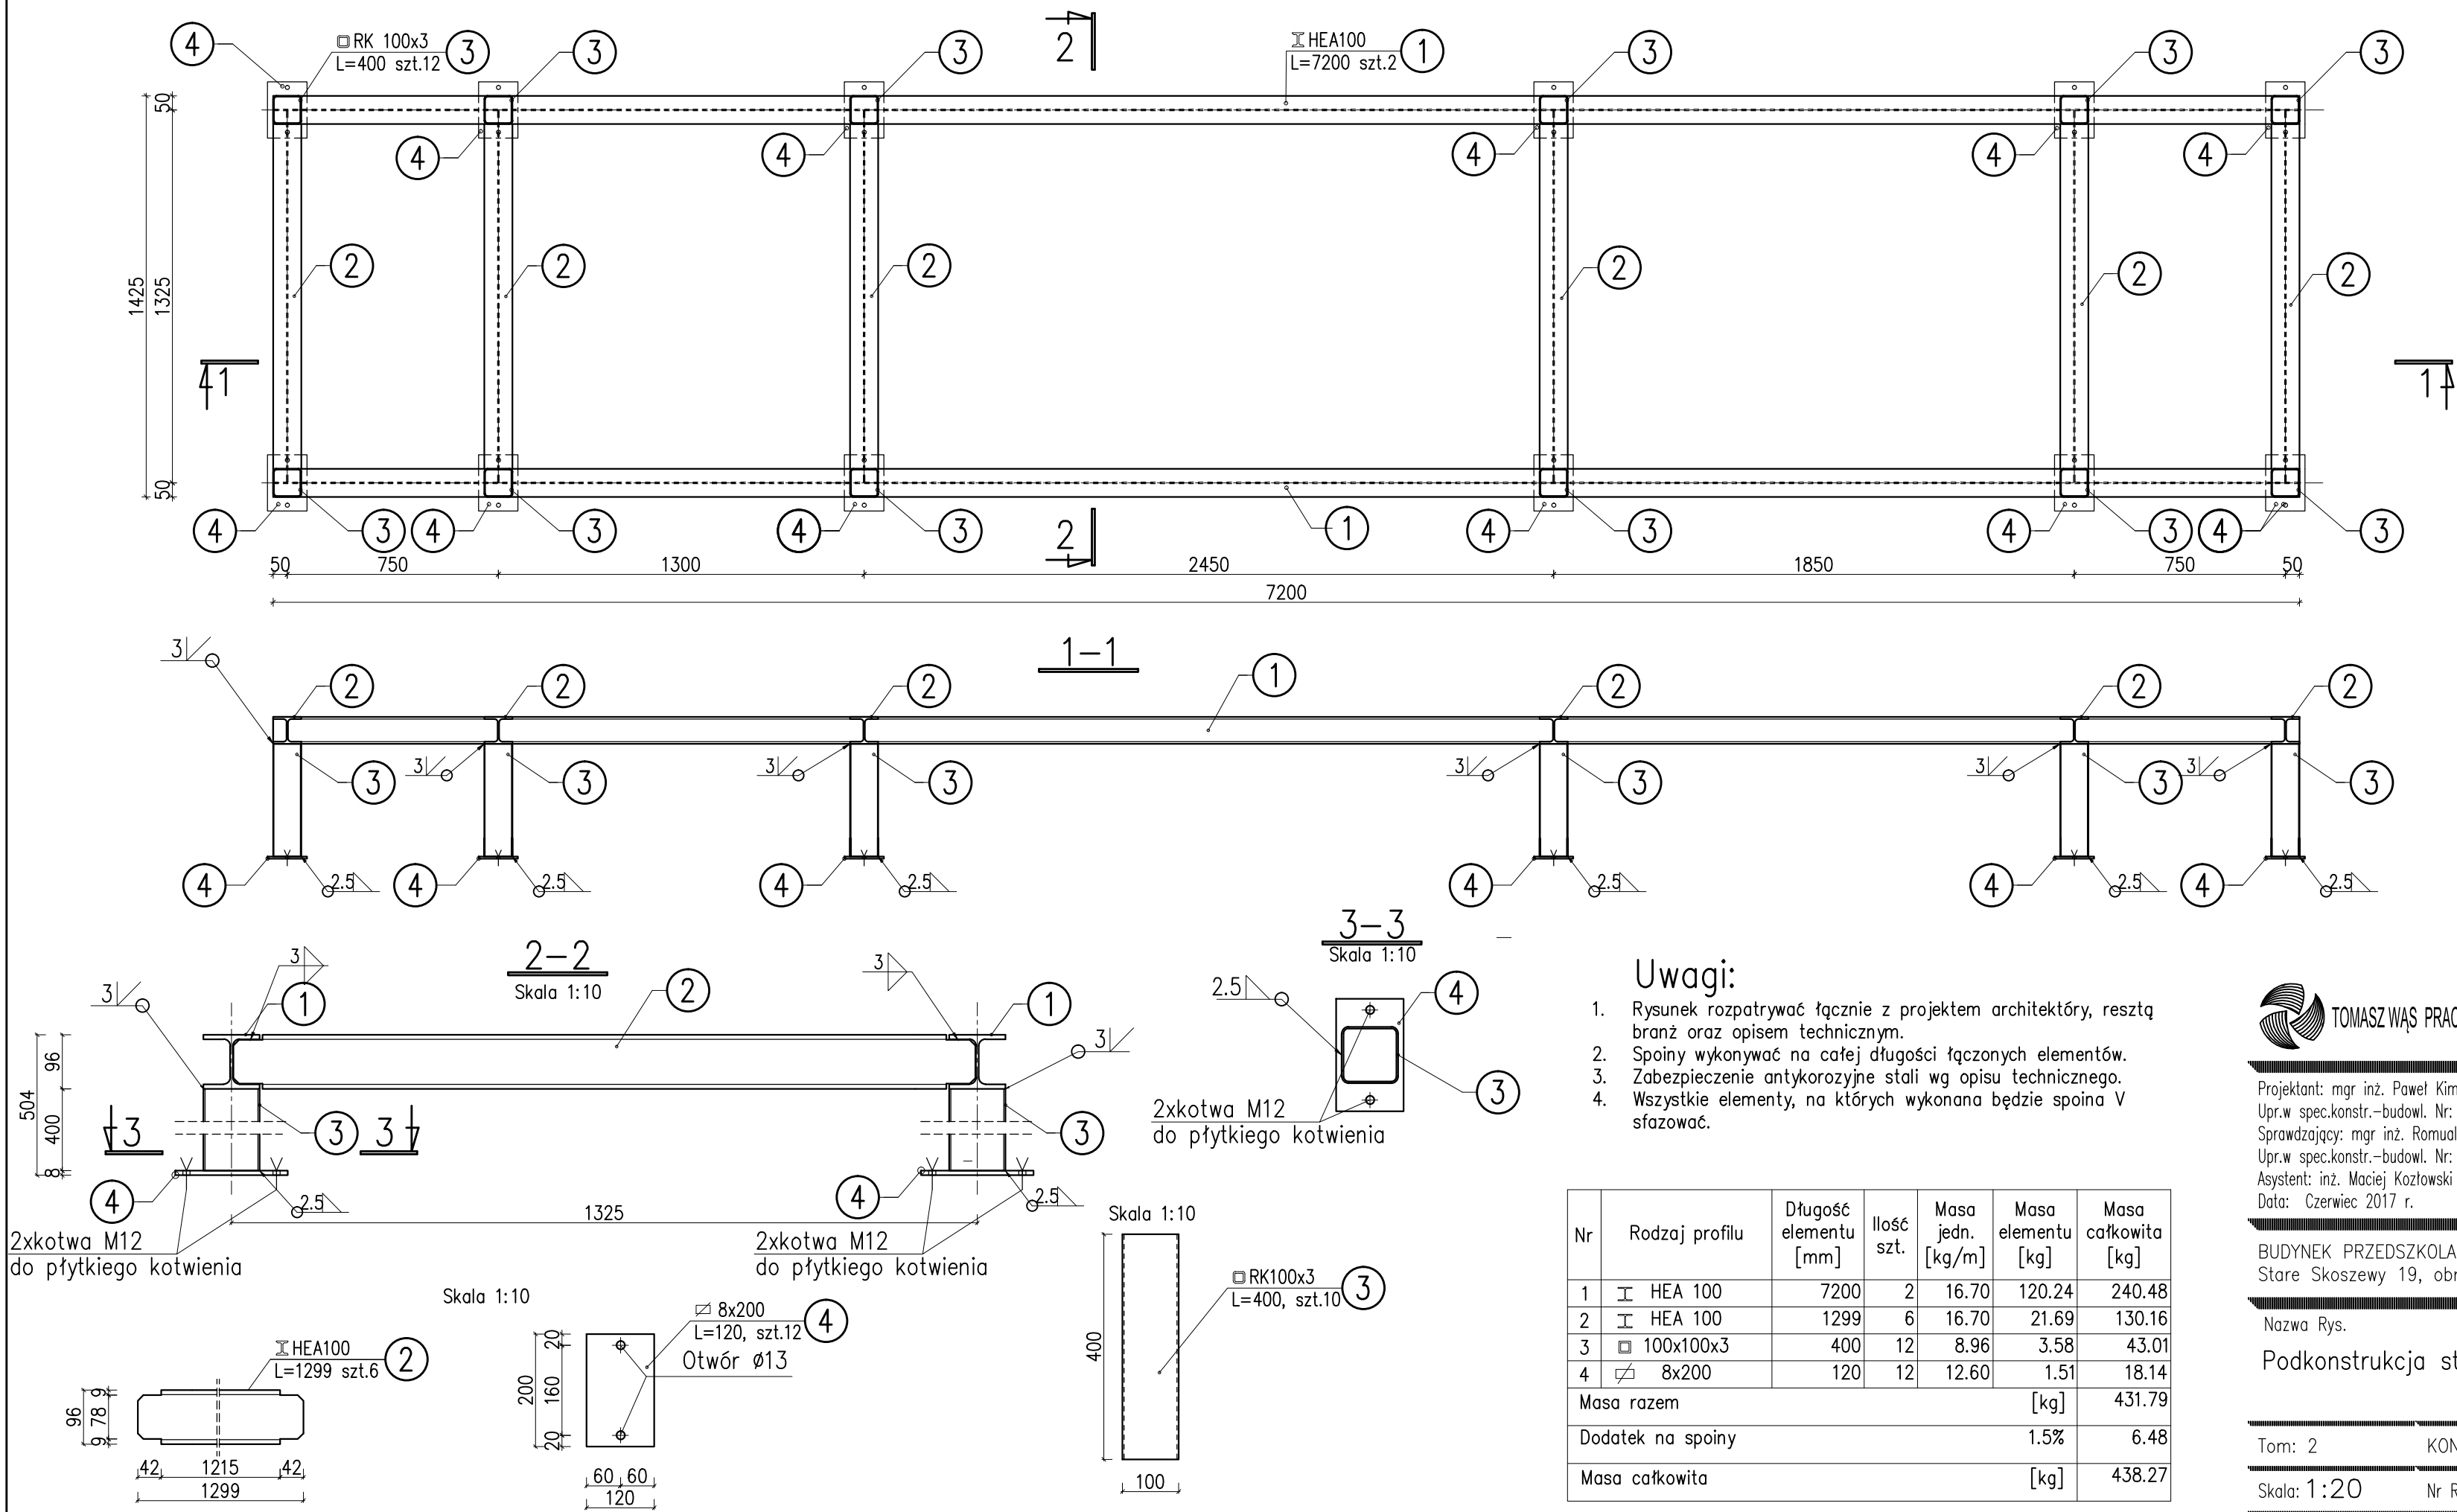

Uwagi:

1. Rysunek rozpatrywać łącznie z projektem architekta, resztą branż oraz opisem technicznym.
2. Spoiny wykonywać na całej długości łączonych elementów.
3. Zabezpieczenie antykorozyjne stali wg opisu technicznego.
4. Wszystkie elementy, na których wykonana będzie spoina V sfazować.



Projektant: mgr inż. Paweł Kimaczyński
Upr.w spec.konstr.-budowl. Nr: 180/99/WŁ
Sprawdzający: mgr inż. Romuald Chomiczewski
Upr.w spec.konstr.-budowl. Nr: 413/73/Lw
Asystent: inż. Maciej Kozłowski
Data: Czerwiec 2017 r.

BUDYNEK PRZEDSZKOLA
Stare Skoszewy 19, obr. 0014, dz. nr 160/5

Nazwa Rys.
Podkonstrukcja stalowa PS2

Tom: 2 KONSTRUKCJA

Skala: 1:20 Nr Rys.: K1/06/02