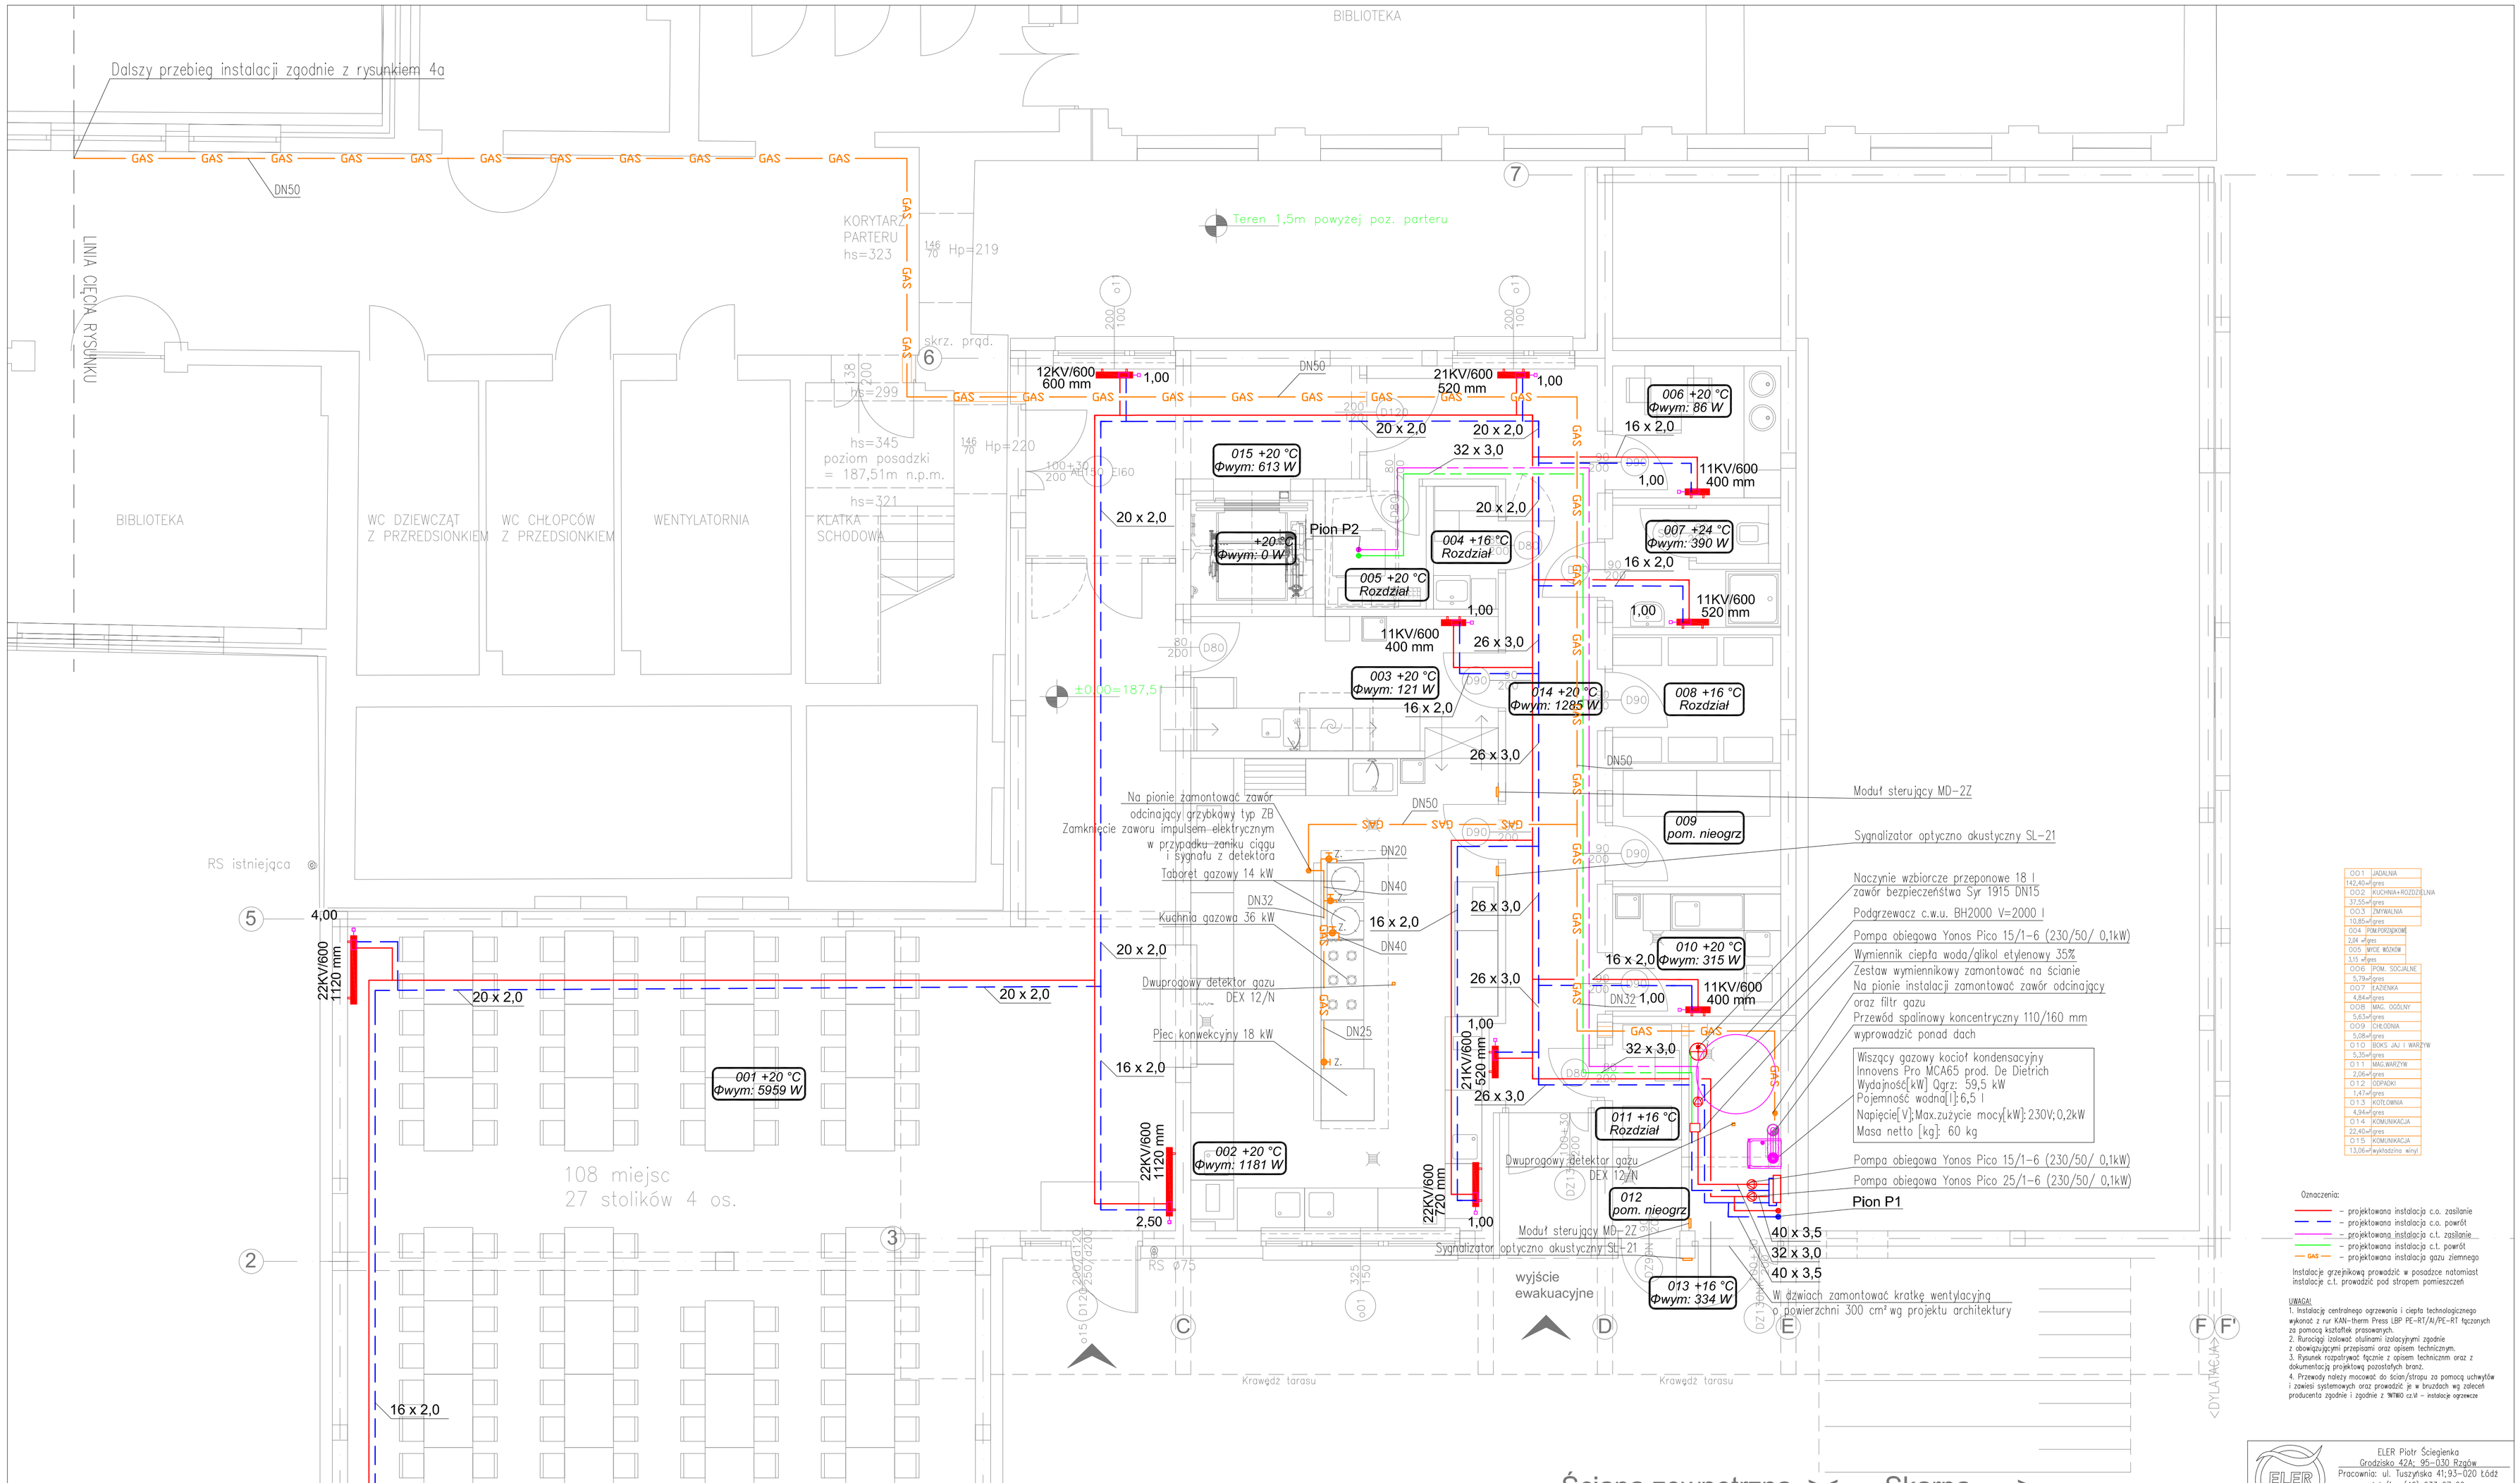

OO.1	JADALNIA	142,40 m²/gres
OO.2	KUCHNIA+ROZDZELNIA	37,55 m²/gres
OO.3	ZMYWALNIA	10,85 m²/gres
OO.4	PÓŁPRZEDSIONEK	2,08 m²/gres
OO.5	WC'E IKÓW	3,15 m²/gres
OO.6	PDM. SOCJALNE	5,79 m²/gres
OO.7	ŁAZIENKA	4,84 m²/gres
OO.8	MAG. OGÓLNY	5,63 m²/gres
OO.9	CHŁODNIA	5,08 m²/gres
O.1.0	BOKS JAJ I WARZYW	5,35 m²/gres
O.1.1	MAG.WARZYW	2,06 m²/gres
O.1.2	ODPADKI	1,47 m²/gres
O.1.3	KOTŁOWNIA	4,34 m²/gres
O.1.4	KOMUNIKACJA	22,40 m²/gres
O.1.5	KOMUNIKACJA	13,06 m²/wykładzina winyl.

Oznaczenia:

- projektowana instalacja c.o. zasilanie
- projektowana instalacja c.o. powrót
- projektowana instalacja c.t. zasilanie
- projektowana instalacja c.t. powrót
- GAS projektowana instalacja gazu ziemnego

Instalacje grzejnikową prowadzić w posadzce natomiast instalacje c.t. prowadzić pod stropem pomieszczeń

UWAGA!
1. Instalację centralnego ogrzewania i ciepła technologicznego wykonać z rur KAN-therm Press LBP PE-RT/Al/PE-RT łączonych za pomocą kształtek prasowanych.
2. Rurociągi izolować otulinami izolacyjnymi zgodnie z obowiązującymi przepisami oraz opisem technicznym.
3. Rysunek rozpatrywać łącznie z opisem technicznym oraz z dokumentacją projektową pozostałych branż.
4. Przewody należy mocować do ścian/stropu za pomocą uchwytów i zawieszeń systemowych oraz prowadzić je w bruzdach wg zaleceń producenta zgodnie i zgodnie z INTRO cz.II – instalacje ogrzewcze

ELER Piotr Ściegienka
Grodzisko 42A; 95-030 Rzgów
Pracownia: ul. Tuszyńska 41;93-020 Łódź
tel./fax (42) 633 07 60
tel. kom. 0 668 297 680
e-mail: pracownia@eler.net.pl; http:www.eler.net.pl

TEMAT OPRACOWANIA
PROJEKT WYKONAWCZY WEWNĘTRZNYCH INSTALACJI WENTYLACJI MECHANICZNEJ, C.O. I GAZU ZIEMNEGO DLA BUDYNKU PRZEDSZKOLA W STARYCH SKOSZEWACH 19, GMINA NOWOSOLNA, 92-701 ŁÓDŹ.

TREŚĆ RYSUNKU
RZUT PARTERU- INSTALACJA C.O. C.T. I GAZU ZIEMNEGO

PROJEKTANT	Eur Ing mgr inż. Piotr Ściegienka Nr upr.:ŁOD/0479/POOS/06
SPRAWDZIŁ	mgr inż. Mariusz Stowiński Nr upr.:ŁOD/2686/PWOS/15
ASYSTENCI	mgr inż. Przemysław Zygmanowski mgr inż. Jarosław Nastarowicz mgr inż. Karol Kępski mgr inż. Adam Olejniczak

OZNACZENIE	BRANŻA	DATA	SKALA	NR RYS.:
49.17.Pw.Skoszewy przedszkole	SANITARNA	08.2017	1:50	4a

RZUT PARTERU