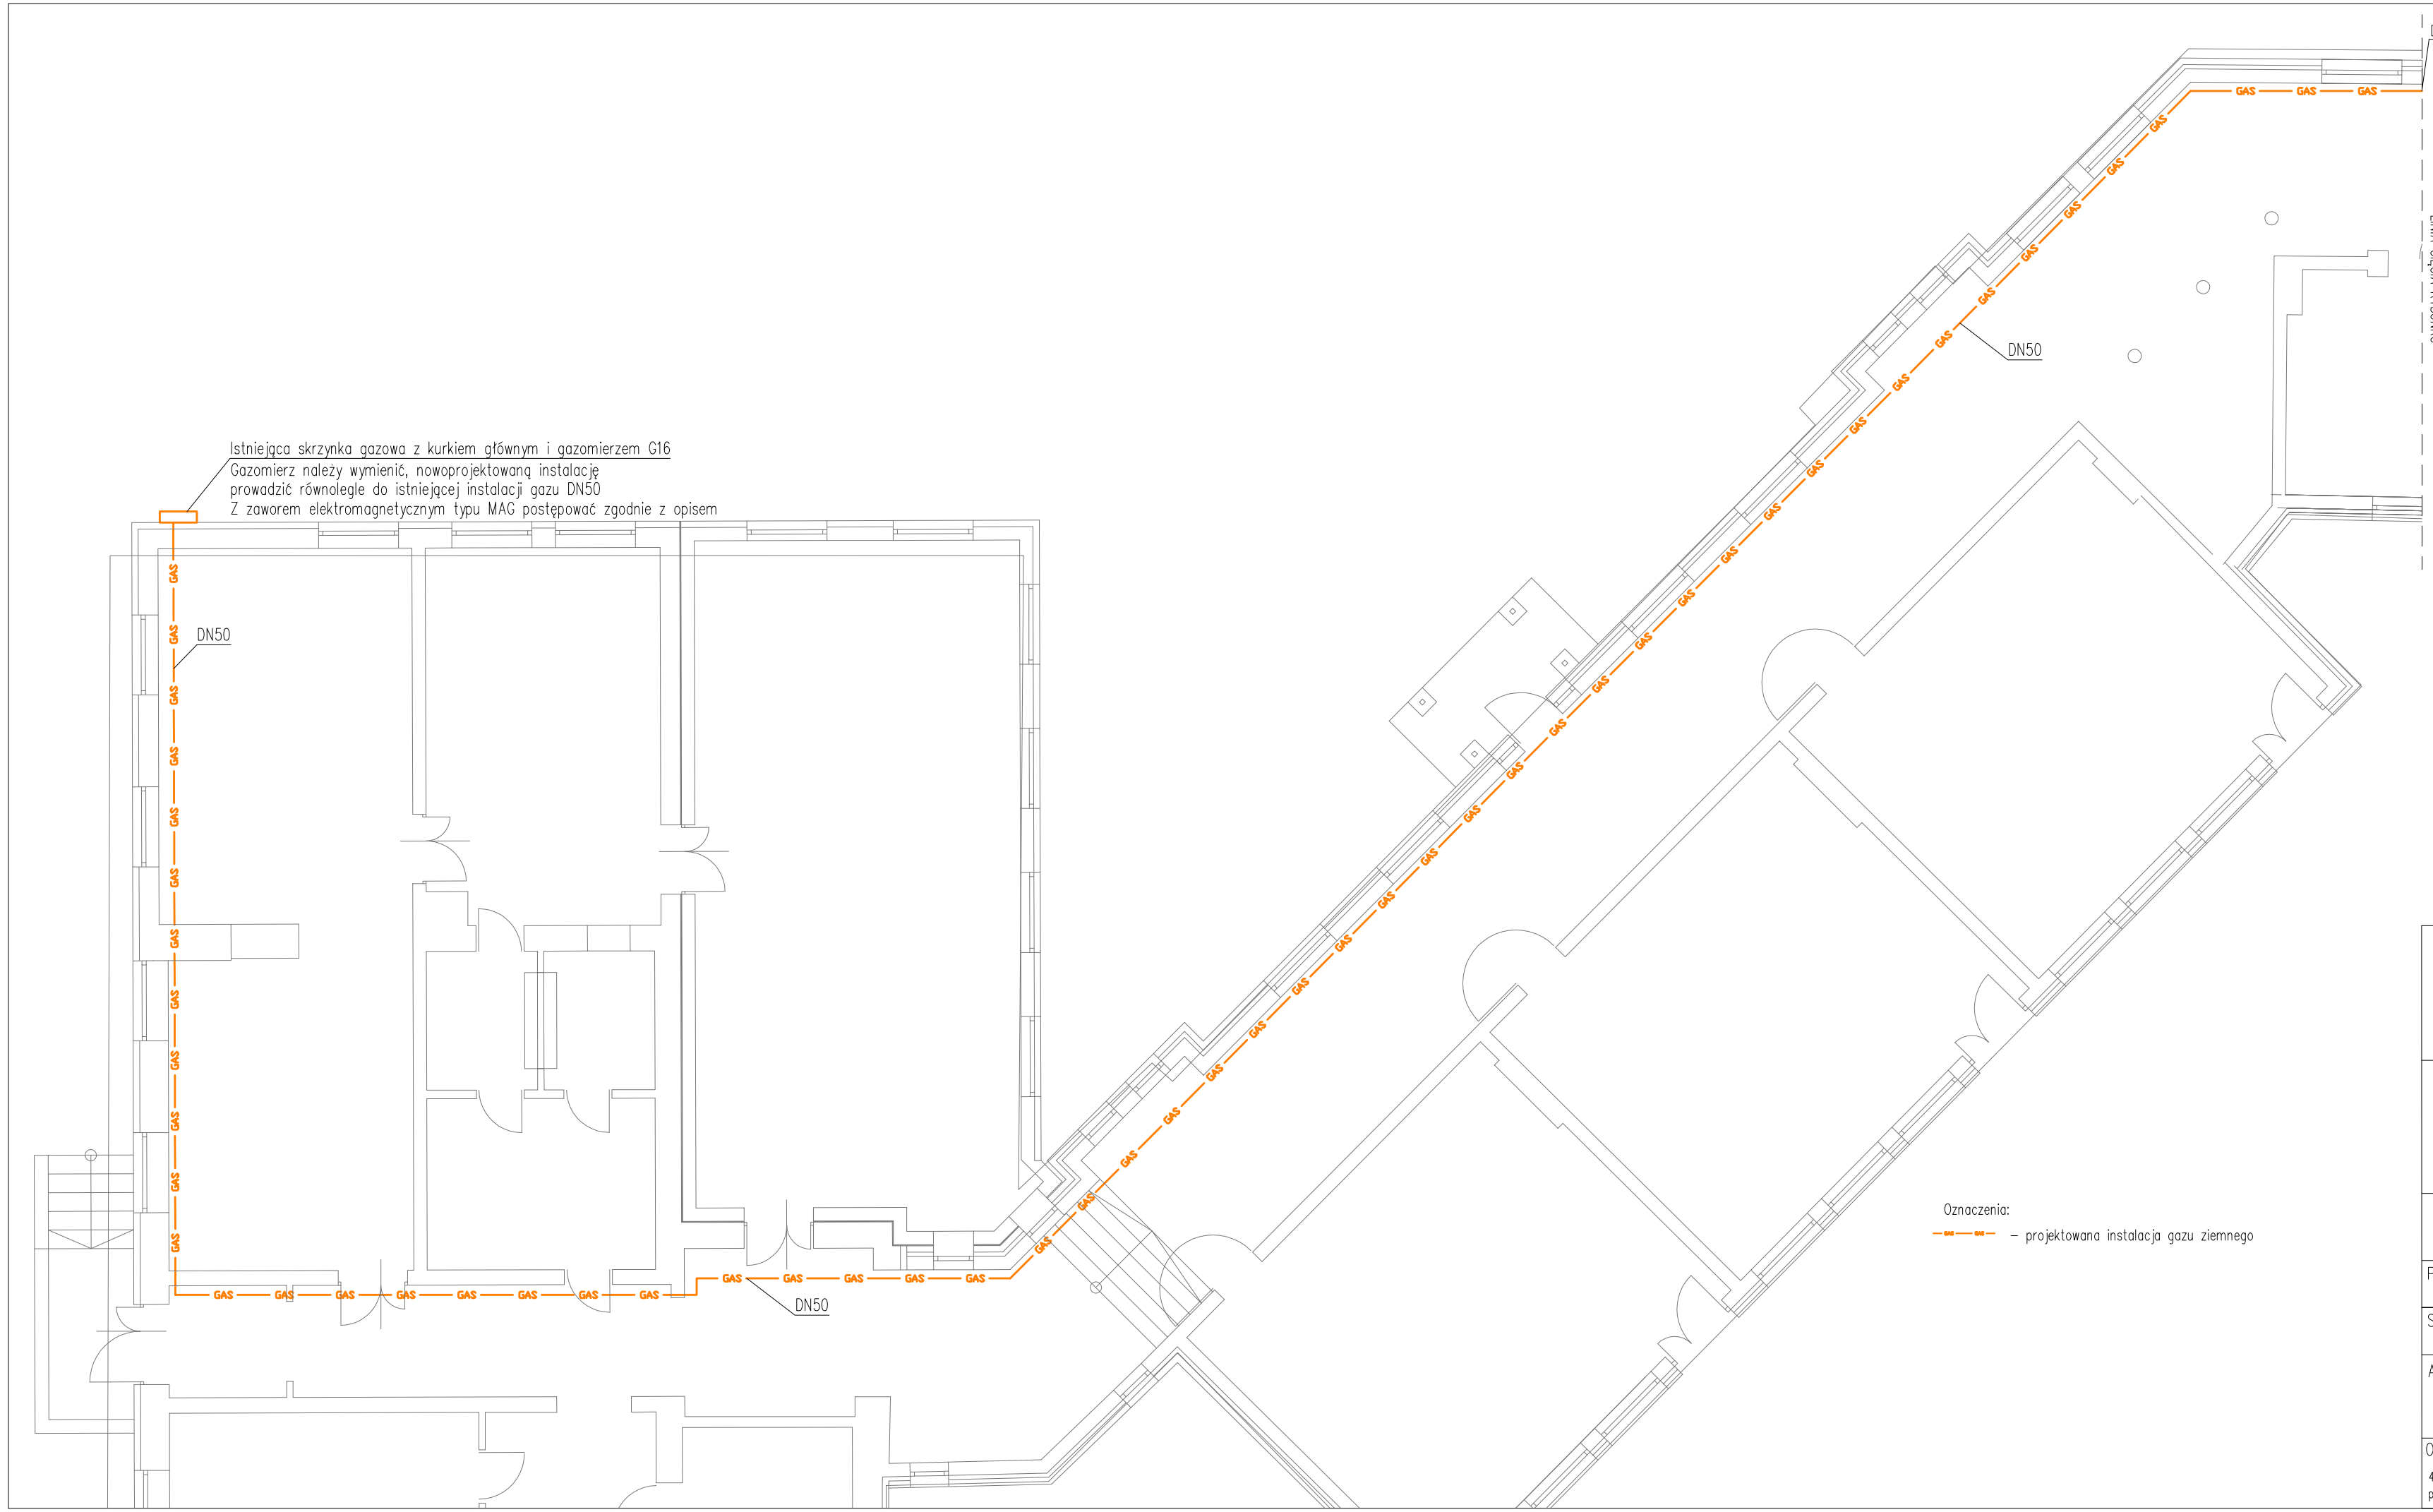

ELER Piotr Ściegienka
Grodzisko 42A; 95-030 Rzgów
Pracownia: ul. Tuszyńska 41;93-020 Łódź
tel./fax (42) 633 07 60
tel. kom. 0 668 297 680
e-mail: pracownia@eler.net.pl; http:www.eler.net.pl

TEMAT OPRACOWANIA

PROJEKT WYKONAWCZY WEWNĘTRZNYCH INSTALACJI WENTYLACJI MECHANICZNEJ, C.O. I GAZU ZIEMNEGO DLA BUDYNKU PRZEDSZKOLA W STARYCH SKOSZEWACH 19, GMINA NOWOSOLNA, 92-701 ŁÓDŹ.

TREŚĆ RYSUNKU

RZUT PARTERU- INSTALACJA C.O. C.T. I GAZU ZIEMNEGO

PROJEKTANT	Eur Ing mgr inż. Piotr Ściegienka Nr upr.:LOD/0479/POOS/06
SPRAWDZIŁ	mgr inż. Mariusz Słowiński Nr upr.:LOD/2686/PWOS/15
ASYSTENCI	mgr inż. Przemysław Zygmanowski mgr inż. Jarosław Nastarowicz mgr inż. Karol Kępski mgr inż. Adam Olejniczak

OZNACZENIE	BRANŻA	DATA	SKALA	NR RYS.:
49.17.Pw.Skoszewy przedszkole	SANITARNA	08.2017	1:100	4b