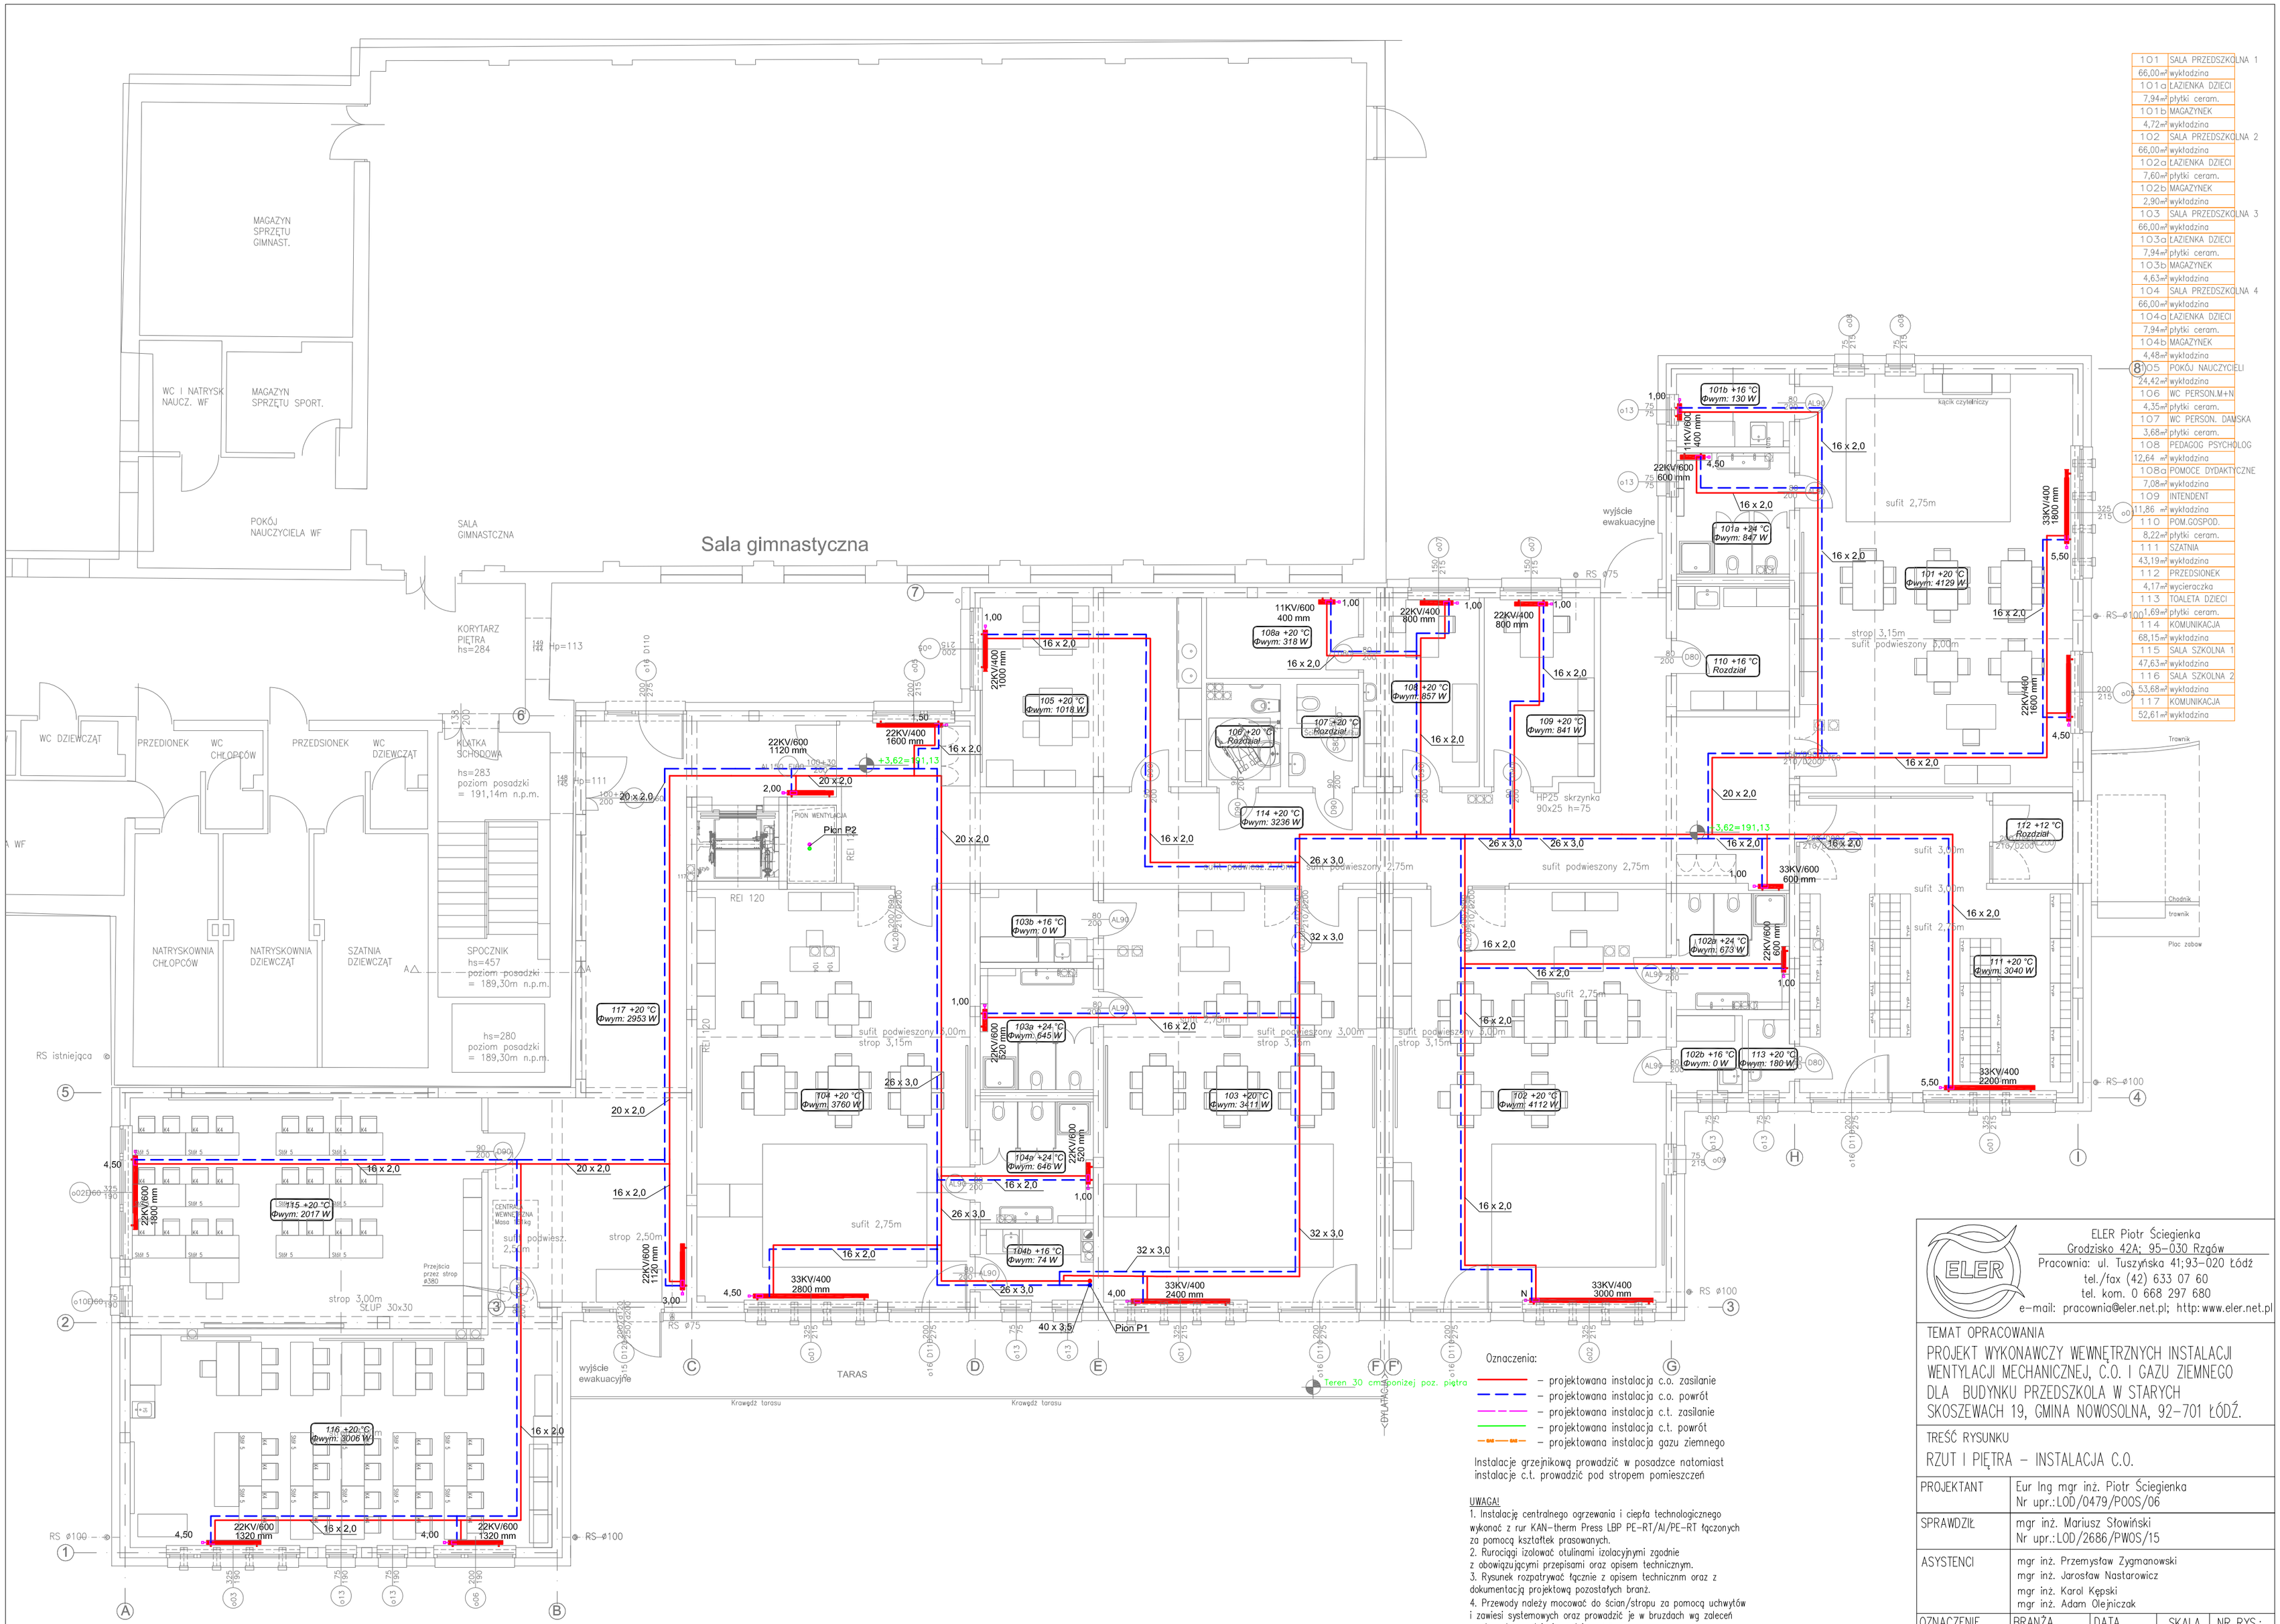

101	SALA PRZEDSZKOLNA 1	
66,00 m²	wykładzina	
101a	ŁAZIENKA DZIECI	
7,94 m²	płytki ceram.	
101b	MAGAZYNEK	
4,72 m²	wykładzina	
102	SALA PRZEDSZKOLNA 2	
66,00 m²	wykładzina	
102a	ŁAZIENKA DZIECI	
7,60 m²	płytki ceram.	
102b	MAGAZYNEK	
2,90 m²	wykładzina	
103	SALA PRZEDSZKOLNA 3	
66,00 m²	wykładzina	
103a	ŁAZIENKA DZIECI	
7,94 m²	płytki ceram.	
103b	MAGAZYNEK	
4,63 m²	wykładzina	
104	SALA PRZEDSZKOLNA 4	
66,00 m²	wykładzina	
104a	ŁAZIENKA DZIECI	
7,94 m²	płytki ceram.	
104b	MAGAZYNEK	
4,48 m²	wykładzina	
105	POKÓJ NAUCZYCIELI	
24,42 m²	wykładzina	
106	WC PERSON.M+N	
4,35 m²	płytki ceram.	
107	WC PERSON. DAMSKA	
3,68 m²	płytki ceram.	
108	PEDAGOG PSYCHOLOG	
12,64 m²	wykładzina	
108a	POMOCE DYDAKTYCZNE	
7,08 m²	wykładzina	
109	INTENDENT	
11,86 m²	wykładzina	
110	POM.GOSPOD.	
8,22 m²	płytki ceram.	
111	SZATNIA	
43,19 m²	wykładzina	
112	PRZEDSIONEK	
4,17 m²	wycieraczka	
113	TOALETA DZIECI	
1,69 m²	płytki ceram.	
114	KOMUNIKACJA	
68,15 m²	wykładzina	
115	SALA SZKOLNA 1	
47,63 m²	wykładzina	
116	SALA SZKOLNA 2	
53,68 m²	wykładzina	
117	KOMUNIKACJA	
52,61 m²	wykładzina	

ELER Piotr Ściegienka
Grodzisko 42A; 95-030 Rzgów
Pracownia: ul. Tuszyńska 41;93-020 Łódź
tel./fax (42) 633 07 60
tel. kom. 0 668 297 680
e-mail: pracownia@eler.net.pl; http:www.eler.net.pl

TEMAT OPRACOWANIA

PROJEKT WYKONAWCZY WEWNĘTRZNYCH INSTALACJI WENTYLACJI MECHANICZNEJ, C.O. I GAZU ZIEMNEGO DLA BUDYNKU PRZEDSZKOLA W STARYCH SKOSZEWACH 19, GMINA NOWOSOLNA, 92-701 ŁÓDŹ.

TREŚĆ RYSUNKU

RZUT I PIĘTRA – INSTALACJA C.O.

PROJEKTANT	Eur Ing mgr inż. Piotr Ściegienka Nr upr.:LOD/0479/POOS/06
SPRAWDZIŁ	mgr inż. Mariusz Słowiński Nr upr.:LOD/2686/PWOS/15
ASYSTENCI	mgr inż. Przemysław Zygmanowski mgr inż. Jarosław Nastarowicz mgr inż. Karol Kępski mgr inż. Adam Olejniczak

OZNACZENIE	BRANŻA	DATA	SKALA	NR RYS.:
49.17.Pw.Skoszewy przedszkole	SANITARNA	08.2017	1:100	5