ZESTAW POMPOWY NR 1 – CENTRALA NW1

Q=5,1 kW 60/40°C

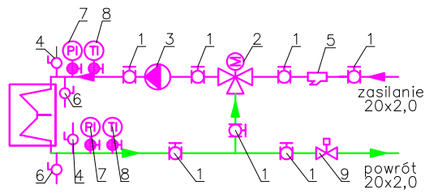

1	–zawór odcinający kulowy; DN15	szt.7
2	–zawór trójdrogowy z siłownikiem (z centralą)	szt.1
3	–pompa cyrkulacyjna Yonos Pico 15 1–4 (230/50/0,1kW)	szt.1
4	–zawór odpowietrzający z zaworem odcinającym DN15,	szt.2
5	–filtr siatkowy skośny DN15	szt.1
6	–zawór spustowy DN15,	szt.2
7	–manomentr	szt.2
8	–termometr	szt.2
9	–Zawór regulujący Leno MSV–BD GW DN15	szt.1

ZESTAW POMPOWY NR 2 – CENTRALA NW2

Q=17,1 kW 60/40°C

1	–zawór odcinający kulowy; DN25	szt.7
2	–zawór trójdrogowy z siłownikiem (z centralą)	szt.1
3	–pompa cyrkulacyjna Yonos Pico 15/1–4 (230/50/0,1kW)	szt.1
4	–zawór odpowietrzający z zaworem odcinającym DN15,	szt.2
5	–filtr siatkowy skośny DN25	szt.1
6	–zawór spustowy DN15,	szt.2
7	–manomentr	szt.2
8	–termometr	szt.2
9	–Zawór regulujący Leno MSV–BD GW DN20	szt.1

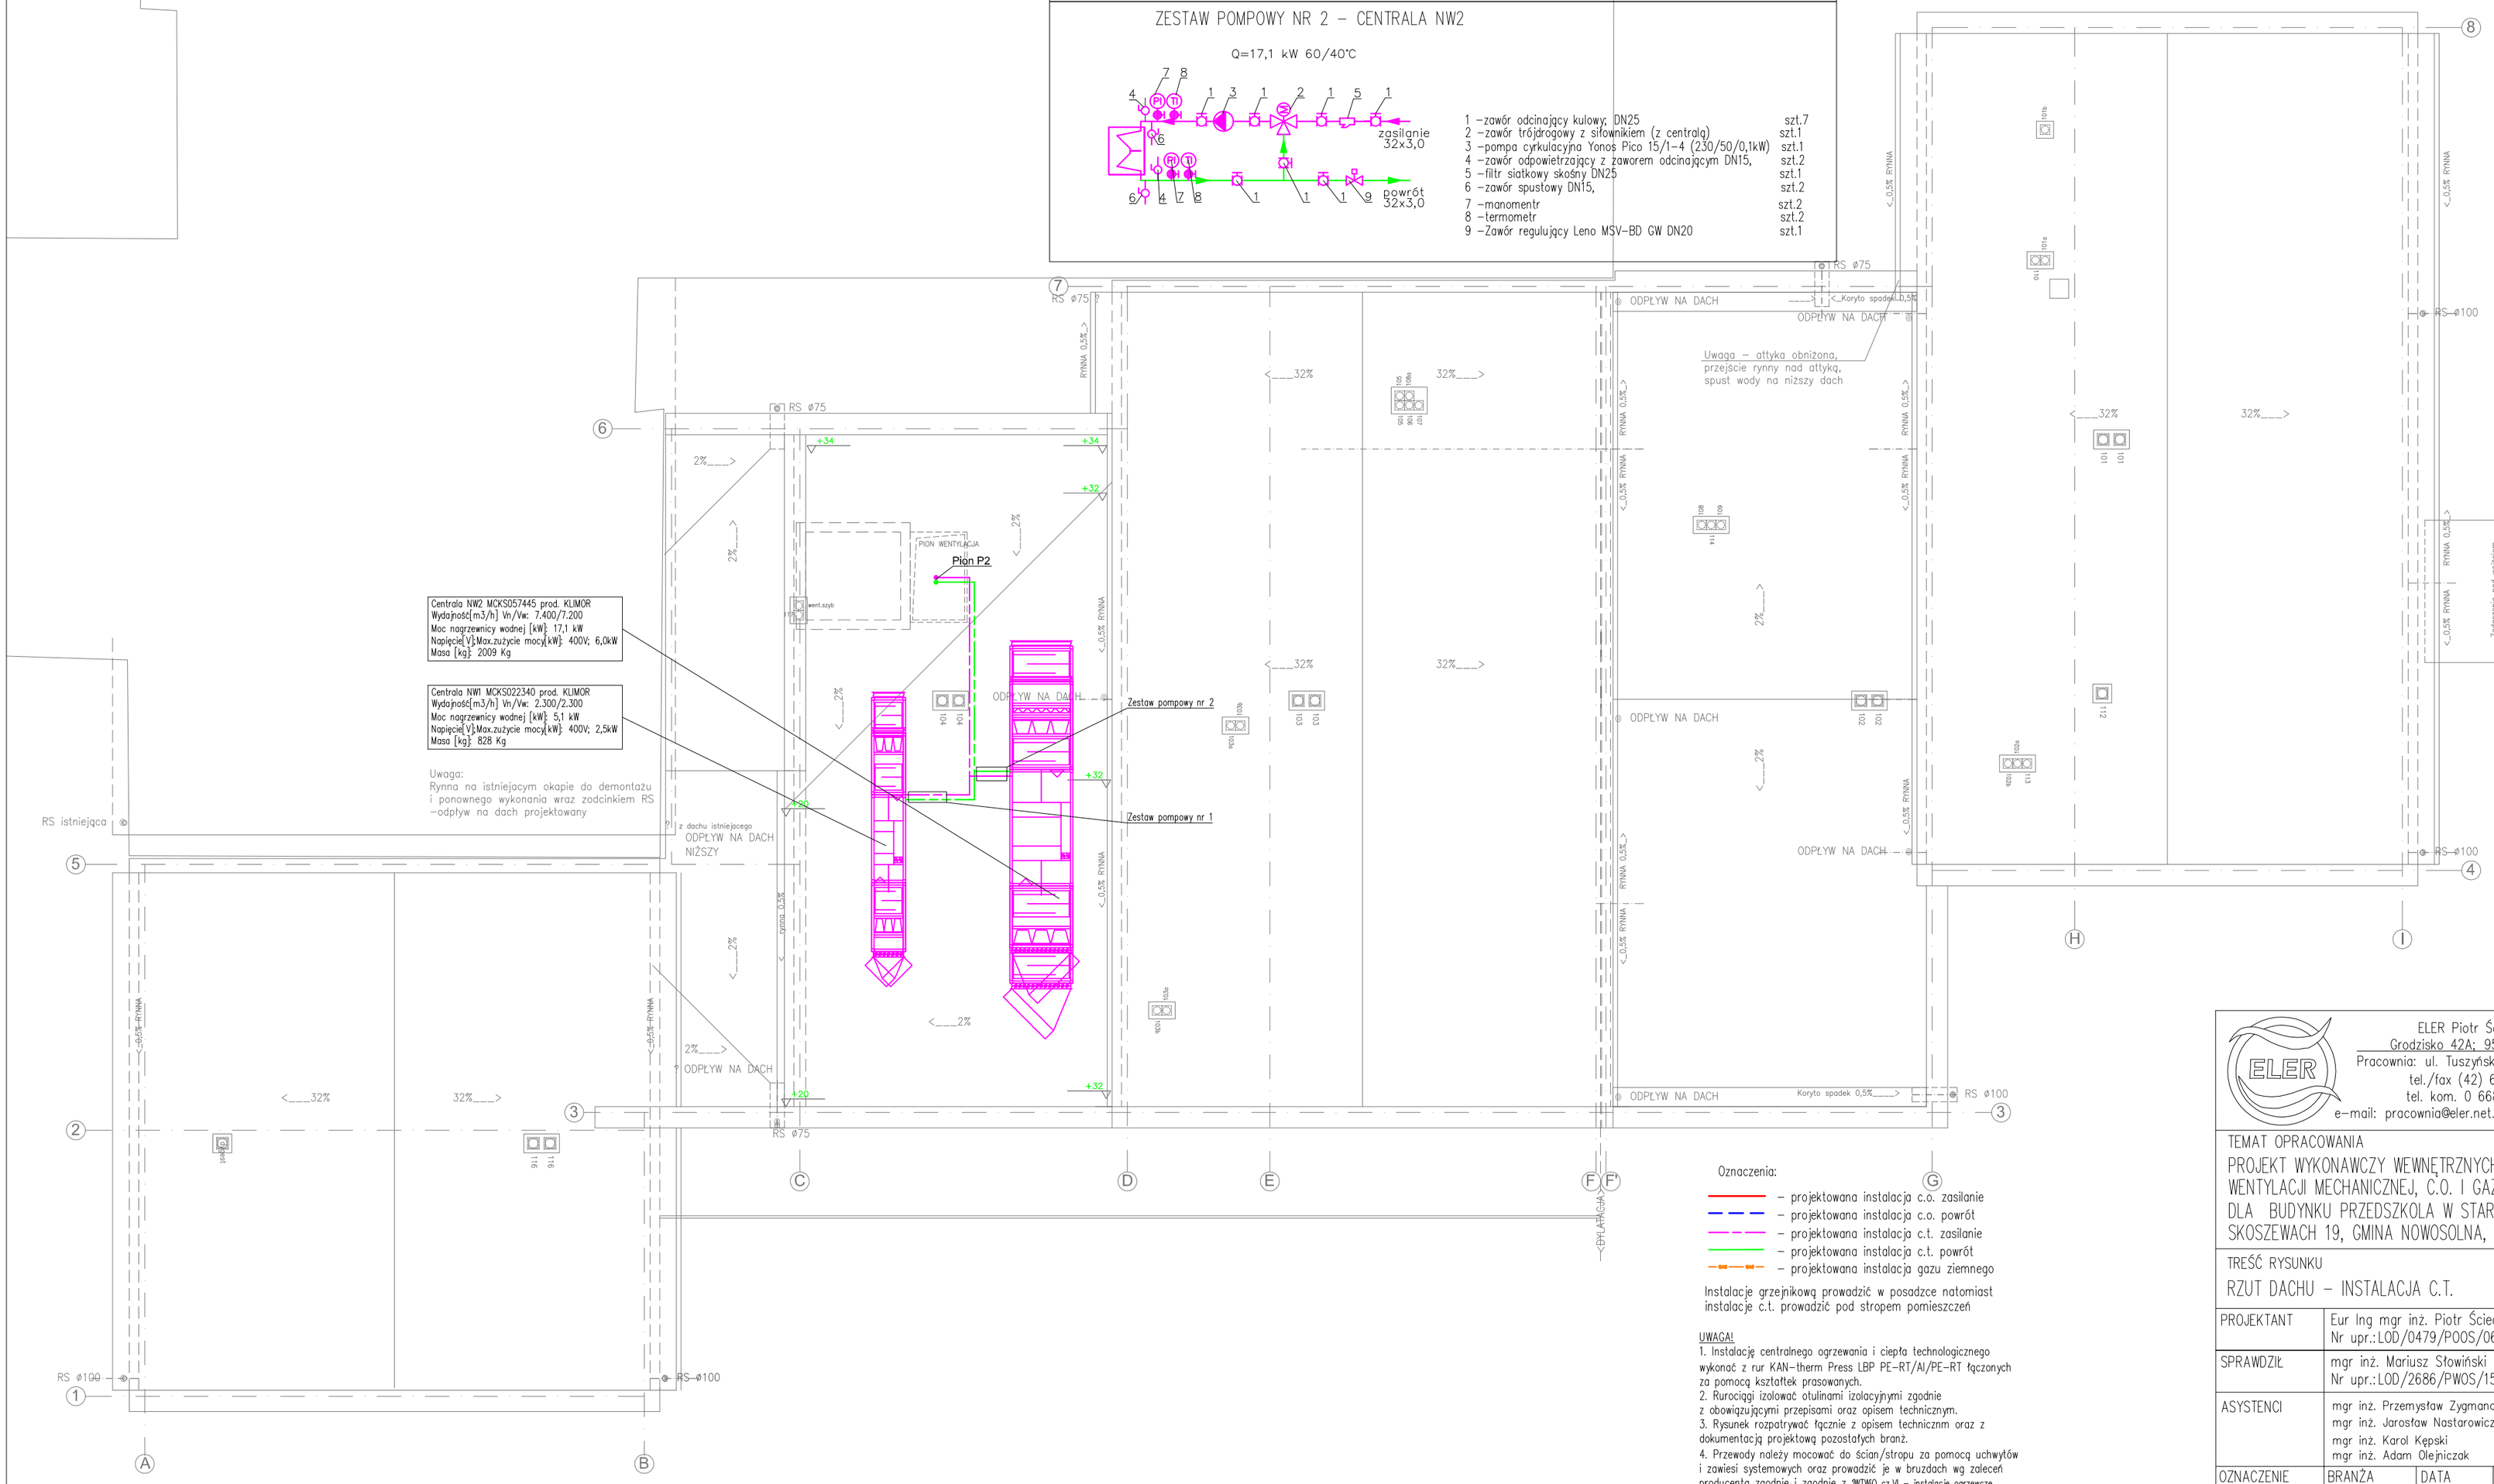

Oznaczenia:

- – projektowana instalacja c.o. zasilanie
- – projektowana instalacja c.o. powrót
- – projektowana instalacja c.t. zasilanie
- – projektowana instalacja c.t. powrót
- – projektowana instalacja gazu ziemnego

Instalacje grzejnikową prowadzić w posadzce natomiast instalacje c.t. prowadzić pod stropem pomieszczeń

UWAGA!

1. Instalację centralnego ogrzewania i ciepła technologicznego wykonać z rur KAN-therm Press LBP PE-RT/Al/PE-RT łączonych za pomocą kształtek prasowanych.
2. Rurociągi izolować otulinami izolacyjnymi zgodnie z obowiązującymi przepisami oraz opisem technicznym.
3. Rysunek rozpatrywać łącznie z opisem technicznm oraz z dokumentacją projektową pozostałych branż.
4. Przewody należy mocować do ścian/stropu za pomocą uchwytów i zawiesi systemowych oraz prowadzić je w bruzdach wg zaleceń producenta zgodnie i zgodnie z 'WTWO cz.VI – instalacje ogrzewcze

ELER Piotr Ściegienka
Grodzisko 42A; 95-030 Rzgów
Pracownia: ul. Tuszyńska 41;93-020 Łódź
tel./fax (42) 633 07 60
tel. kom. 0 668 297 680
e-mail: pracownia@eler.net.pl; http:www.eler.net.pl

TEMAT OPRACOWANIA

PROJEKT WYKONAWCZY WEWNĘTRZNYCH INSTALACJI WENTYLACJI MECHANICZNEJ, C.O. I GAZU ZIEMNEGO DLA BUDYNKU PRZEDSZKOLA W STARYCH SKOSZEWACH 19, GMINA NOWOSOLNA, 92-701 ŁÓDŹ.

TREŚĆ RYSUNKU

RZUT DACHU – INSTALACJA C.T.

PROJEKTANT	Eur Ing mgr inż. Piotr Ściegienka Nr upr.:LOD/0479/POOS/06
SPRAWDZIŁ:	mgr inż. Mariusz Słowiński Nr upr.:LOD/2686/PWOS/15
ASYSTENCI	mgr inż. Przemysław Zygmanowski mgr inż. Jarosław Nastarowicz mgr inż. Karol Kępski mgr inż. Adam Olejniczak

OZNACZENIE	BRANŻA	DATA	SKALA	NR RYS.:
49.17.Pw.Skoszewy przedszkole	SANITARNA	08.2017	1:100	6